
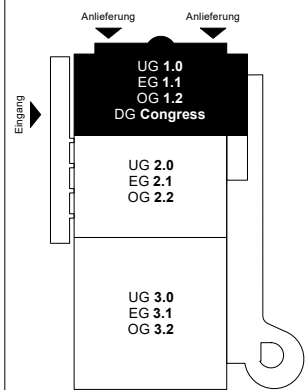


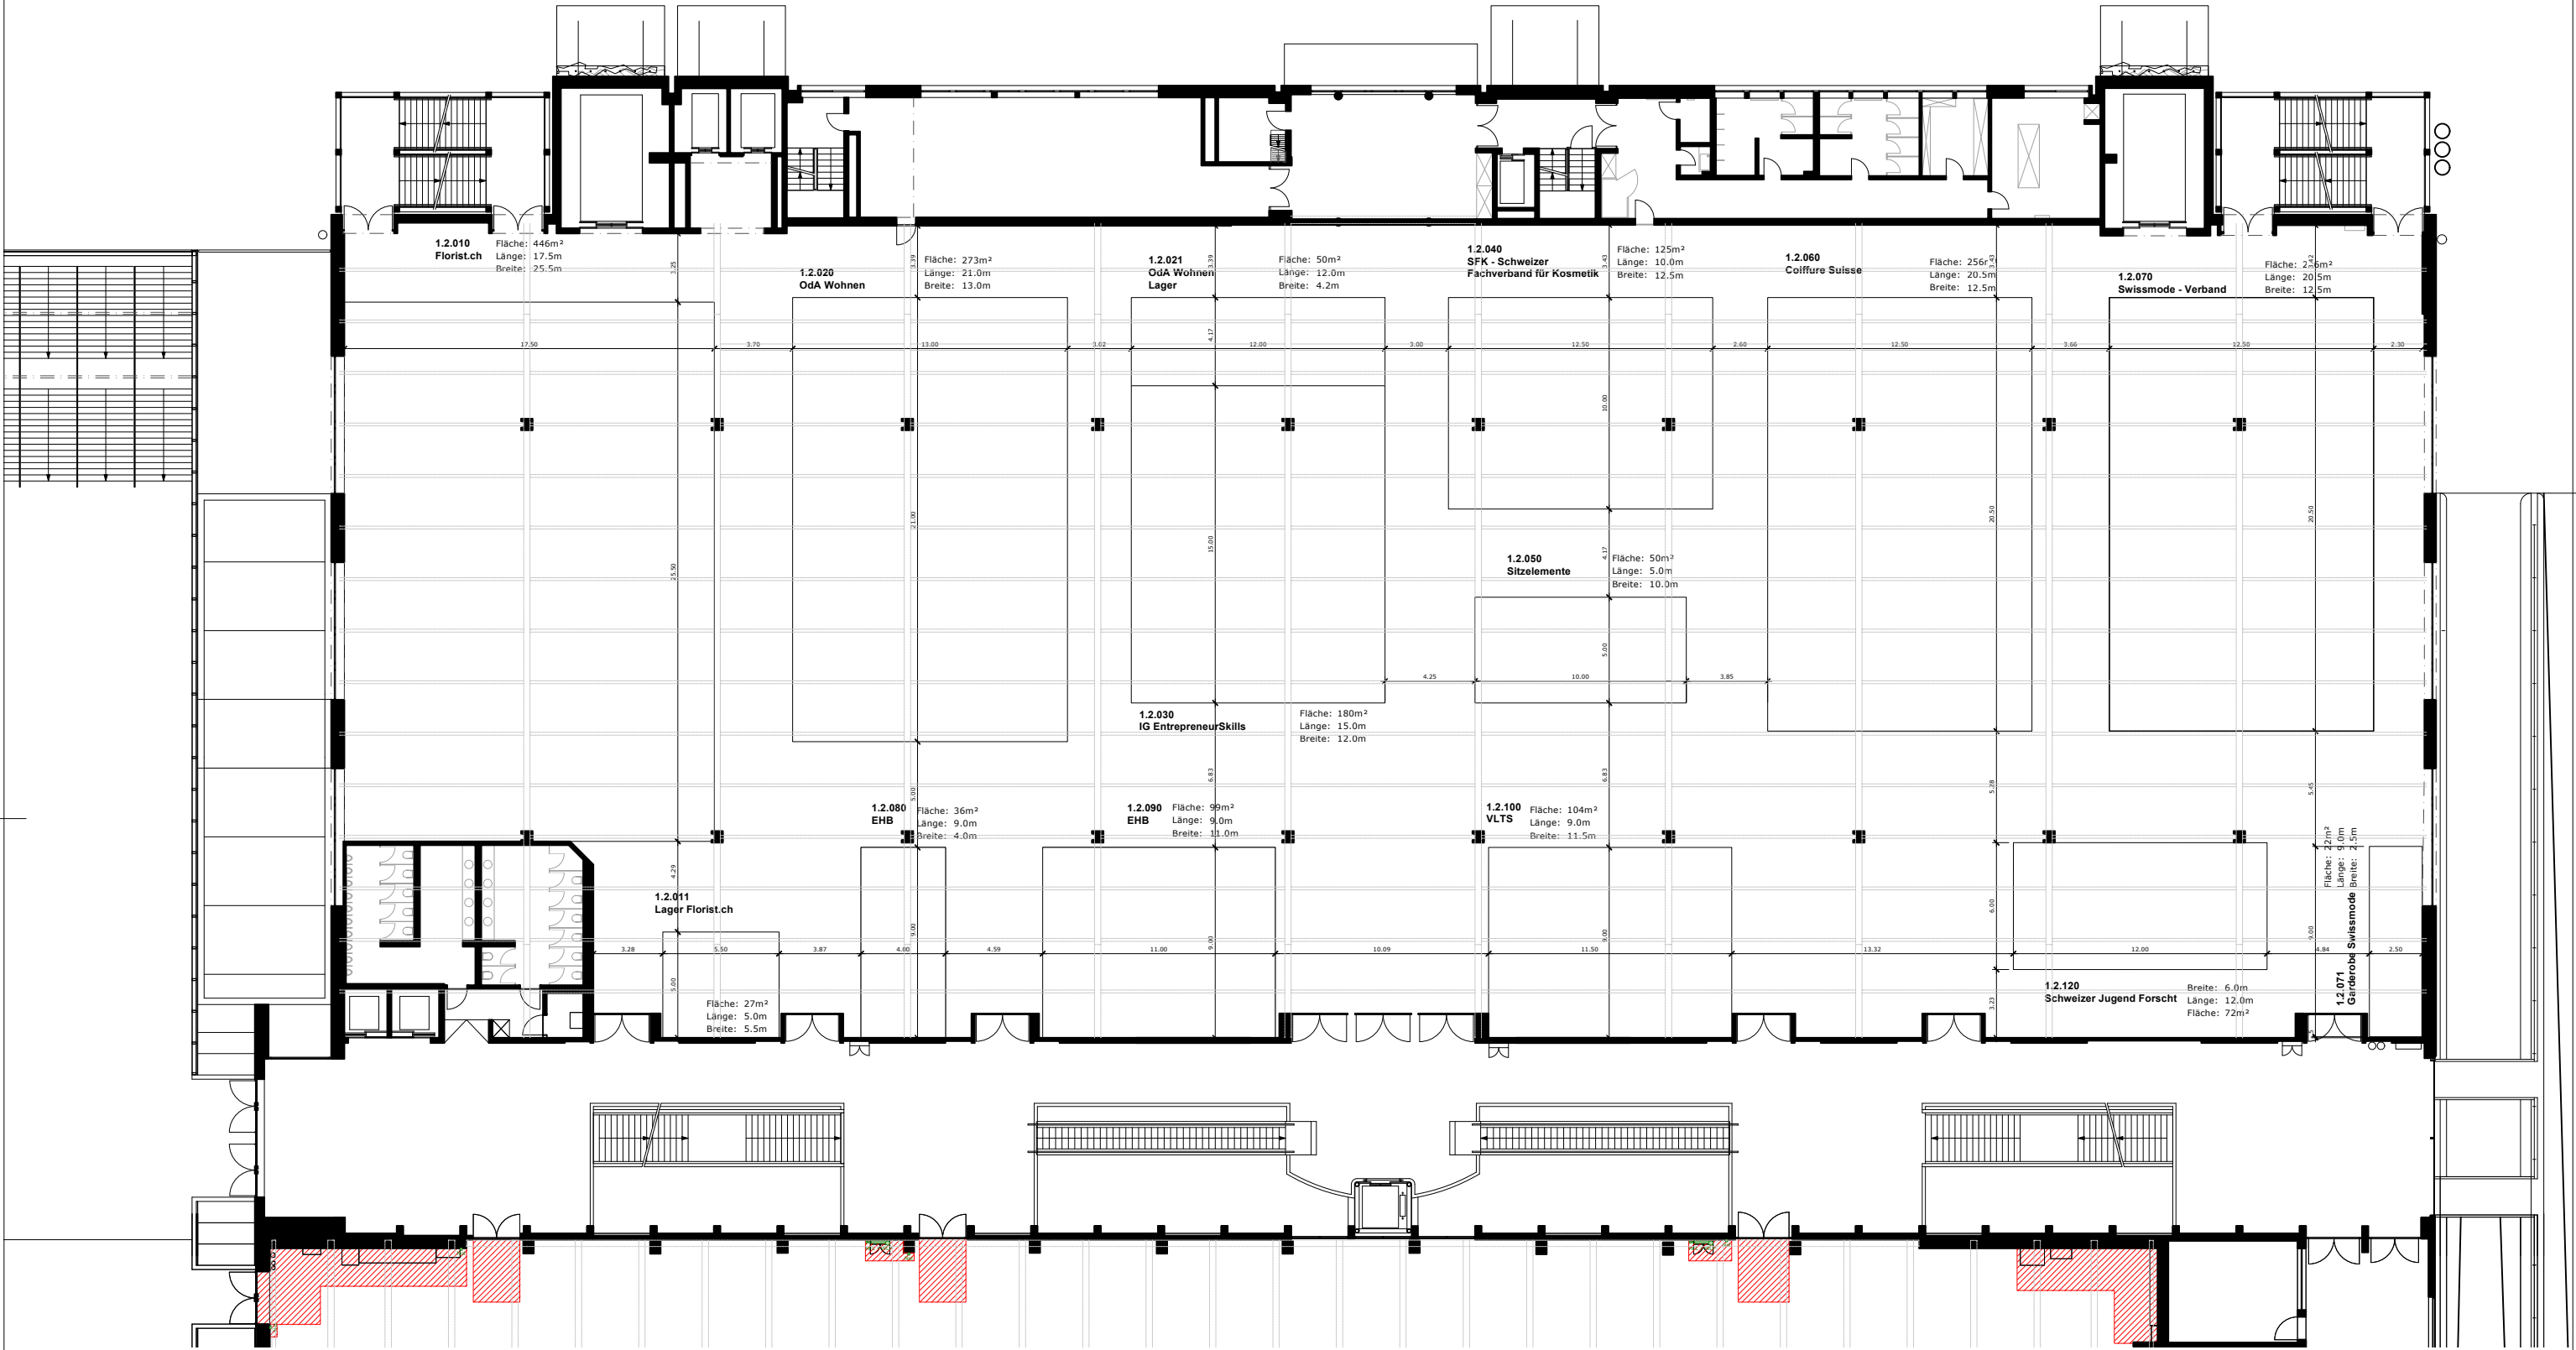

- Konstruktion**
- Mauer / Stütze tragend
 - Deckeninfo / Galerie
 - Trägerstruktur
 - Strom-/ Wasseranschluss
- Fläche**
- Sperrfläche
- Standplanung**
- geschlossene Seite
 - offene Front

Kennzahlen

Gesamtfläche 3'720m²
Hallenhöhe 5.00 / 4.15m
Hallenhöhe i.L. 3.80m
max. Bauhöhe 3.30m
Deckenabhangung 50 kg/m²
Bodenbelastbarkeit 1'000 kg/m²
Stützenraster 9.00 x 19.50m
Stützenquerschnitte 0.55 x 0.55m
Torgrosse (bxh) 2.33 x 2.40m
Warenlift (bxh) 6.20 x 2.97 x 2.98m (5'000kg)
Gastronomie Ristorante Tinello
Sicherheitseinricht. Brandmelder- und Sprinkleranlage

- Signaletik**
- Fluchtweg
 - Sanität
 - Handfeuerlöscher (HFL)
 - Wasserlöschposten (WLP)
 - Information
 - Toilette
 - Restaurant
 - Rolltreppe
 - Personen-/ Warenlift
 - Geldautomat

Planwerk 4			Projektleiter S. Ulrich		Projekt SwissSkills 2025		Durchführung 17.-21.09.2025	
Planinhalt Anzeichnungsplan Halle 1.2			Plan-Nr. 04		Kunde SSK		Aufbau	
Planversion / Datum 18.08.2025		Massstab 1:300	A3	Status In Bearbeitung		Location / Halle 1.2		Abbau