
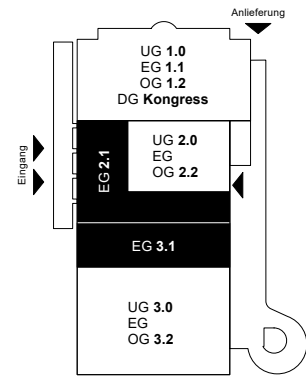


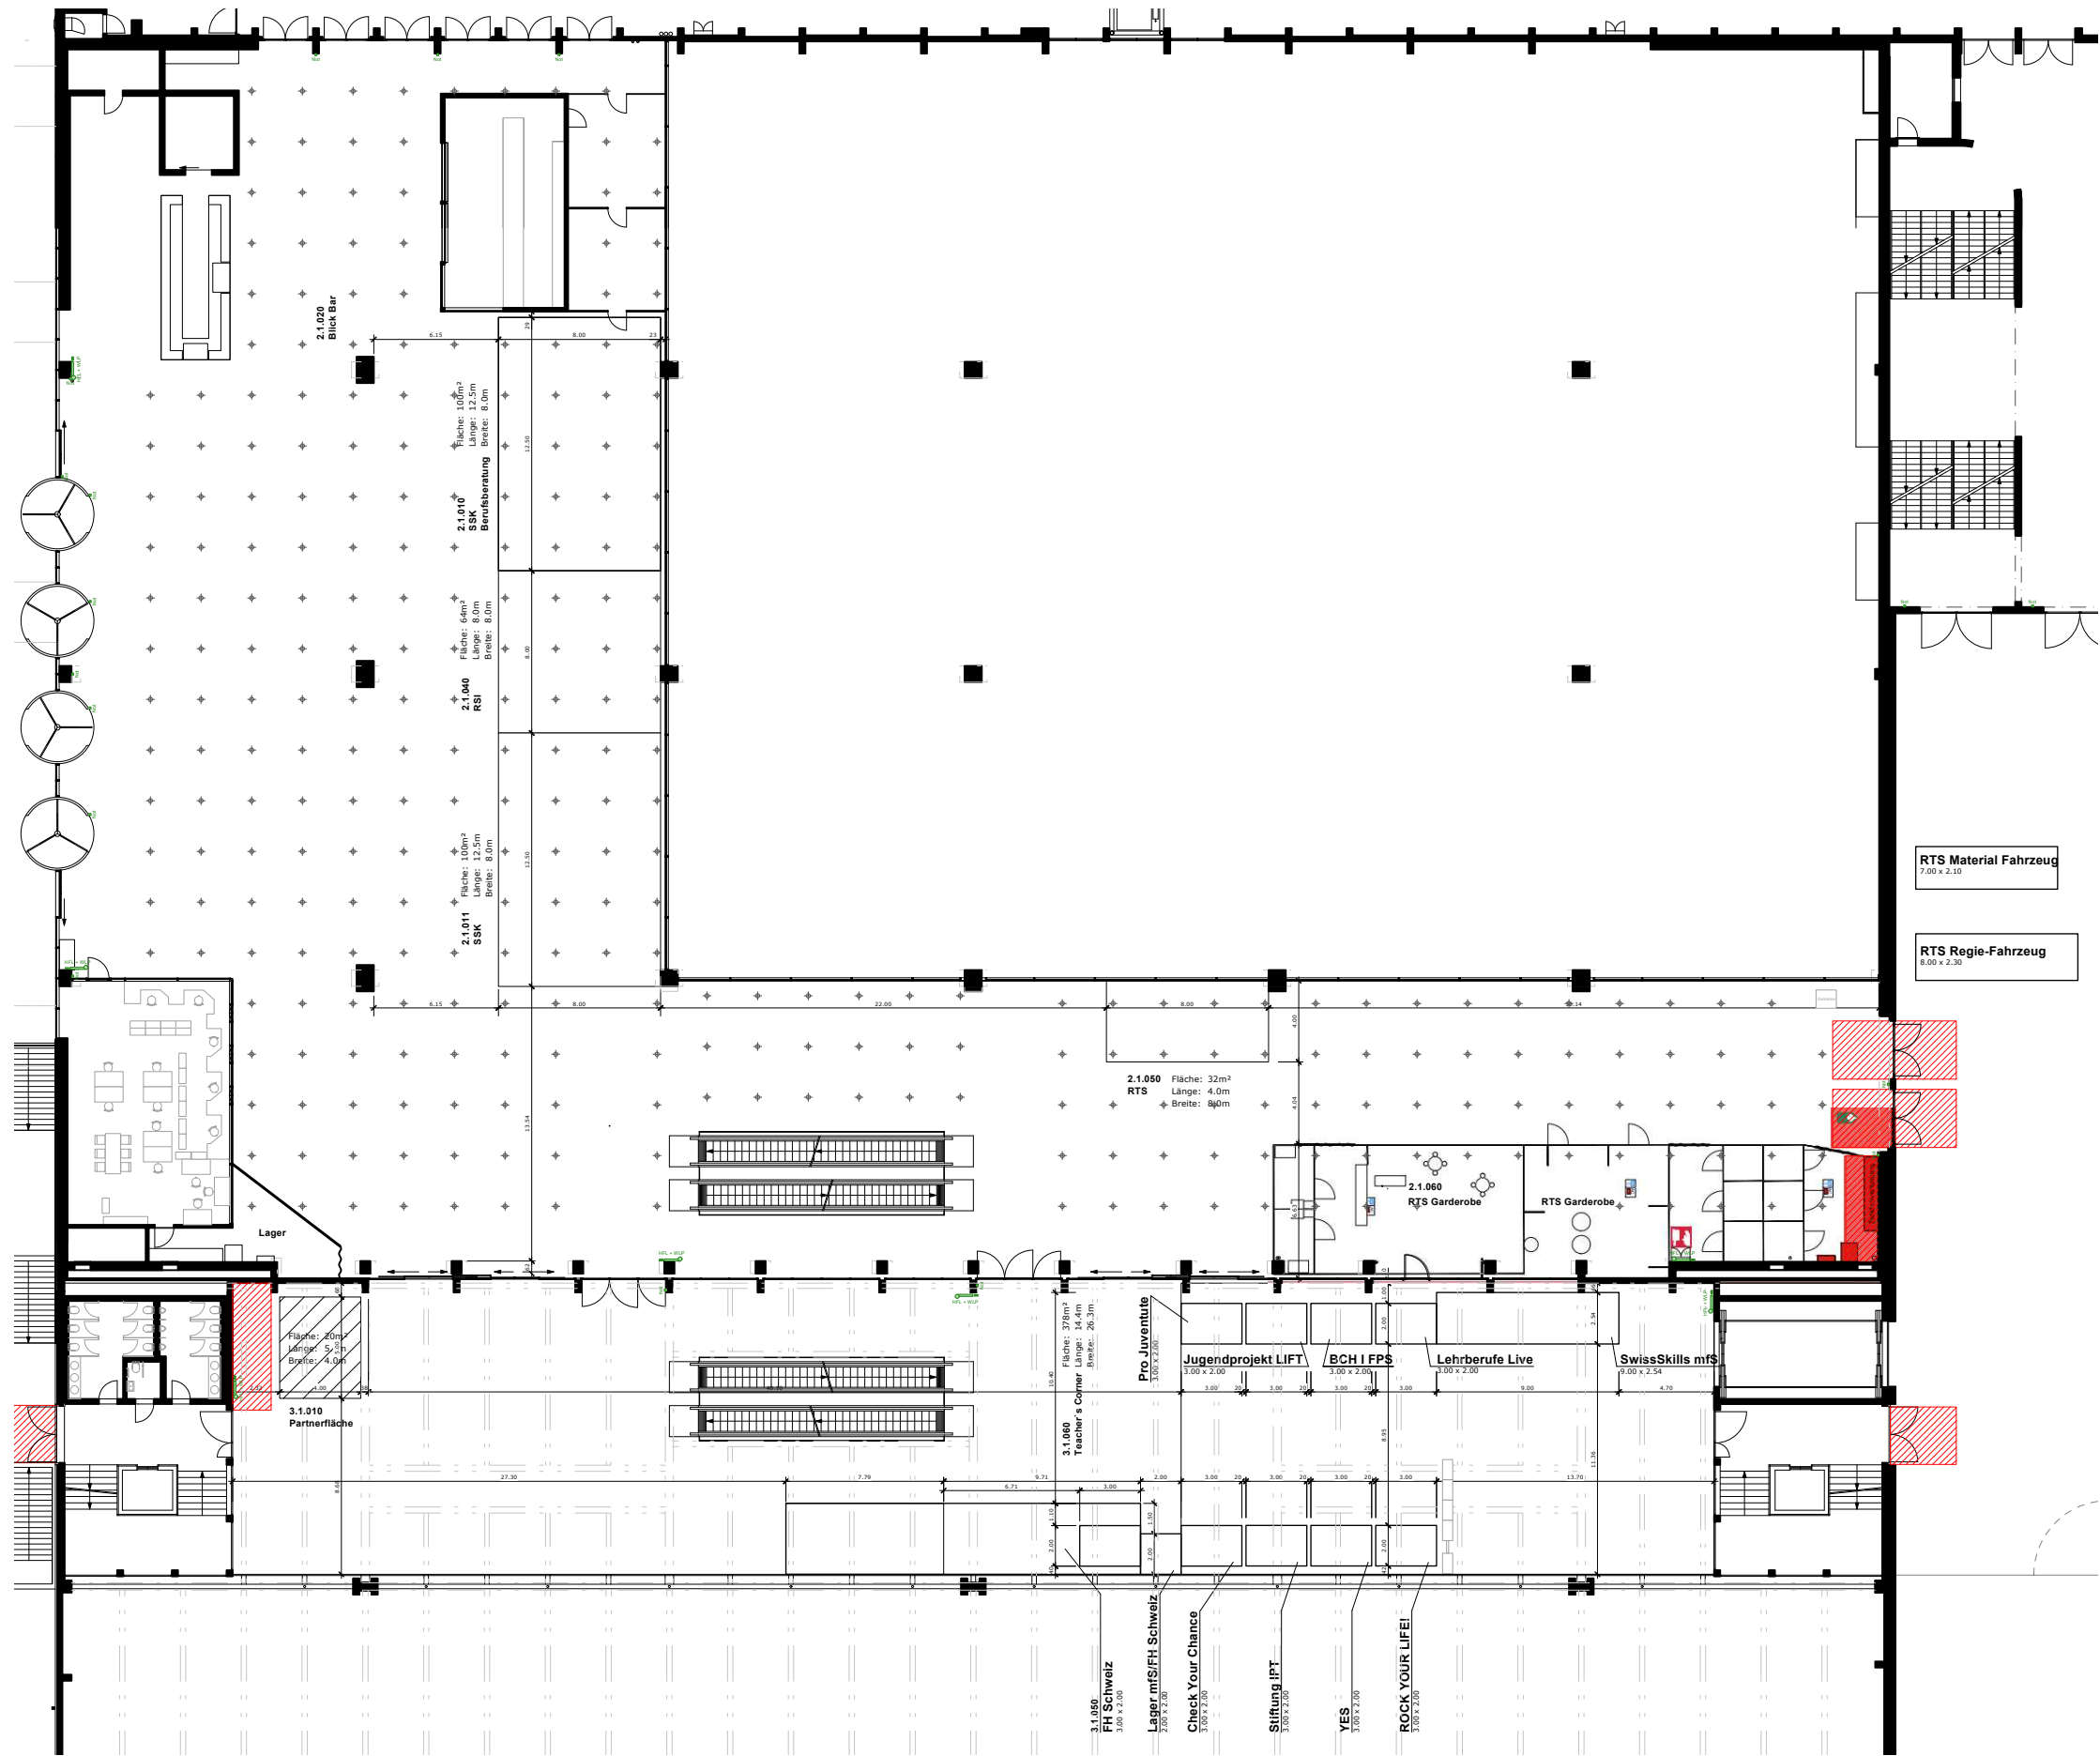

- Konstruktion**
- Mauer / Stütze tragend
  - Deckeninfo / Galerie
  - Trägerstruktur
  - Strom-/ Wasseranschluss

- Fläche**
- Sperrfläche

- Standplanung**
- geschlossene Seite
  - offene Front

| Kennzahlen           | Halle 2.1                        | Halle 3.1                     |
|----------------------|----------------------------------|-------------------------------|
| Gesamtfläche         | 2'370m <sup>2</sup>              | 1'060m <sup>2</sup>           |
| Hallenhöhe           | 5.30m                            | 5.30m                         |
| Hallenhöhe i.L.      | 4.00m                            | 3.60m                         |
| max. Bauhöhe         | 3.50m                            | 3.10m                         |
| Deckenabhängung      | 50 kg/m <sup>2</sup>             | 50 kg/m <sup>2</sup>          |
| Bodenbelastbarkeit   | 750 kg/m <sup>2</sup>            | 750 kg/m <sup>2</sup>         |
| Stützenraster        | 15.00 x 15.00m                   | -                             |
| Stützenquerschnitte  | 0.65 x 0.65m                     | -                             |
| Torgrosse (bxbh)     | 2.65 x 3.10m                     | -                             |
| Warenlift (lxbh)     | keiner                           | 7.30 x 3.16 x 3.5m (10'000kg) |
| Gastronomie          | JungfrauBar                      | -                             |
| Sicherheitseinricht. | Brandmelder- und Sprinkleranlage | -                             |

- Signaletik**
- Fluchtweg
  - Sanität
  - Handfeuerlöscher (HFL)
  - Wasserlöschposten (WLP)
  - Information
  - Toilette
  - Restaurant
  - Rolltreppe
  - Personen-/ Warenlift
  - Geldautomat

Planwerk 4

Projektleiter  
S. Ulrich

Projekt  
SwissSkills 2025

Durchführung  
17.-21.09.2025

Planinhalt  
Anzeichnungsplan Halle 2.1/3.1

Plan-Nr.  
05

Kunde  
SSK

Aufbau

Planversion / Datum  
18.08.2025

Massstab  
1:350

A3

Status  
In Bearbeitung

Location / Halle  
2.1 / 3.1

Abbau