

Planlegende

Einrichtungen & Messebau

SwissSkills	OdA
Wettkampf-umrandung	
Messebauwand	
Mobiliar	
Geräte	
Text	Stromverteilung
Text	Kommunikation
Text	Wasseranschluss
Text	Luftanschluss
500kg	H-punkt
	Hängepunkte
	Veranstaltungstechnik

Gefahrensymbole

	F. Feuer, Brandgefahr (GHS 02)
	E. Explosionsgefahr, Gefahrengeut (GHS 01)
	Gas (GHS 02, 04)
	Lösungsmittel, Chemie, giftige Dämpfe (GHS 05, 06, 09)
	Gerüche, Staub (GHS07)
	Lärm (GHS 08)
	Lagerung (GHS01, 02)

Installationssymbole


WB	Wasser inkl. Boiler
W	Anschluss Wasser
abW	Abwasser
L	Anschluss Druckluft
abL	Anschluss Abluft
AC	Haupteinspeisung Strom
	Strom-/ Wasseranschluss

Flächen

	Bewilligte Überhöhen
	Entsorgungszonen mit Deklaration
	Teppich SwissSkills
	Hohlboden
	Fläche durch Messebauwandstreben beeinträchtigt
	Sperrfäche
	Durchgang Zuschauer
	Konzeptfläche

Konstruktion

	Mauer
	Stütze mit el. Anschluss
	Deckenabsatz / Galerie
	Deckenträgerachsen

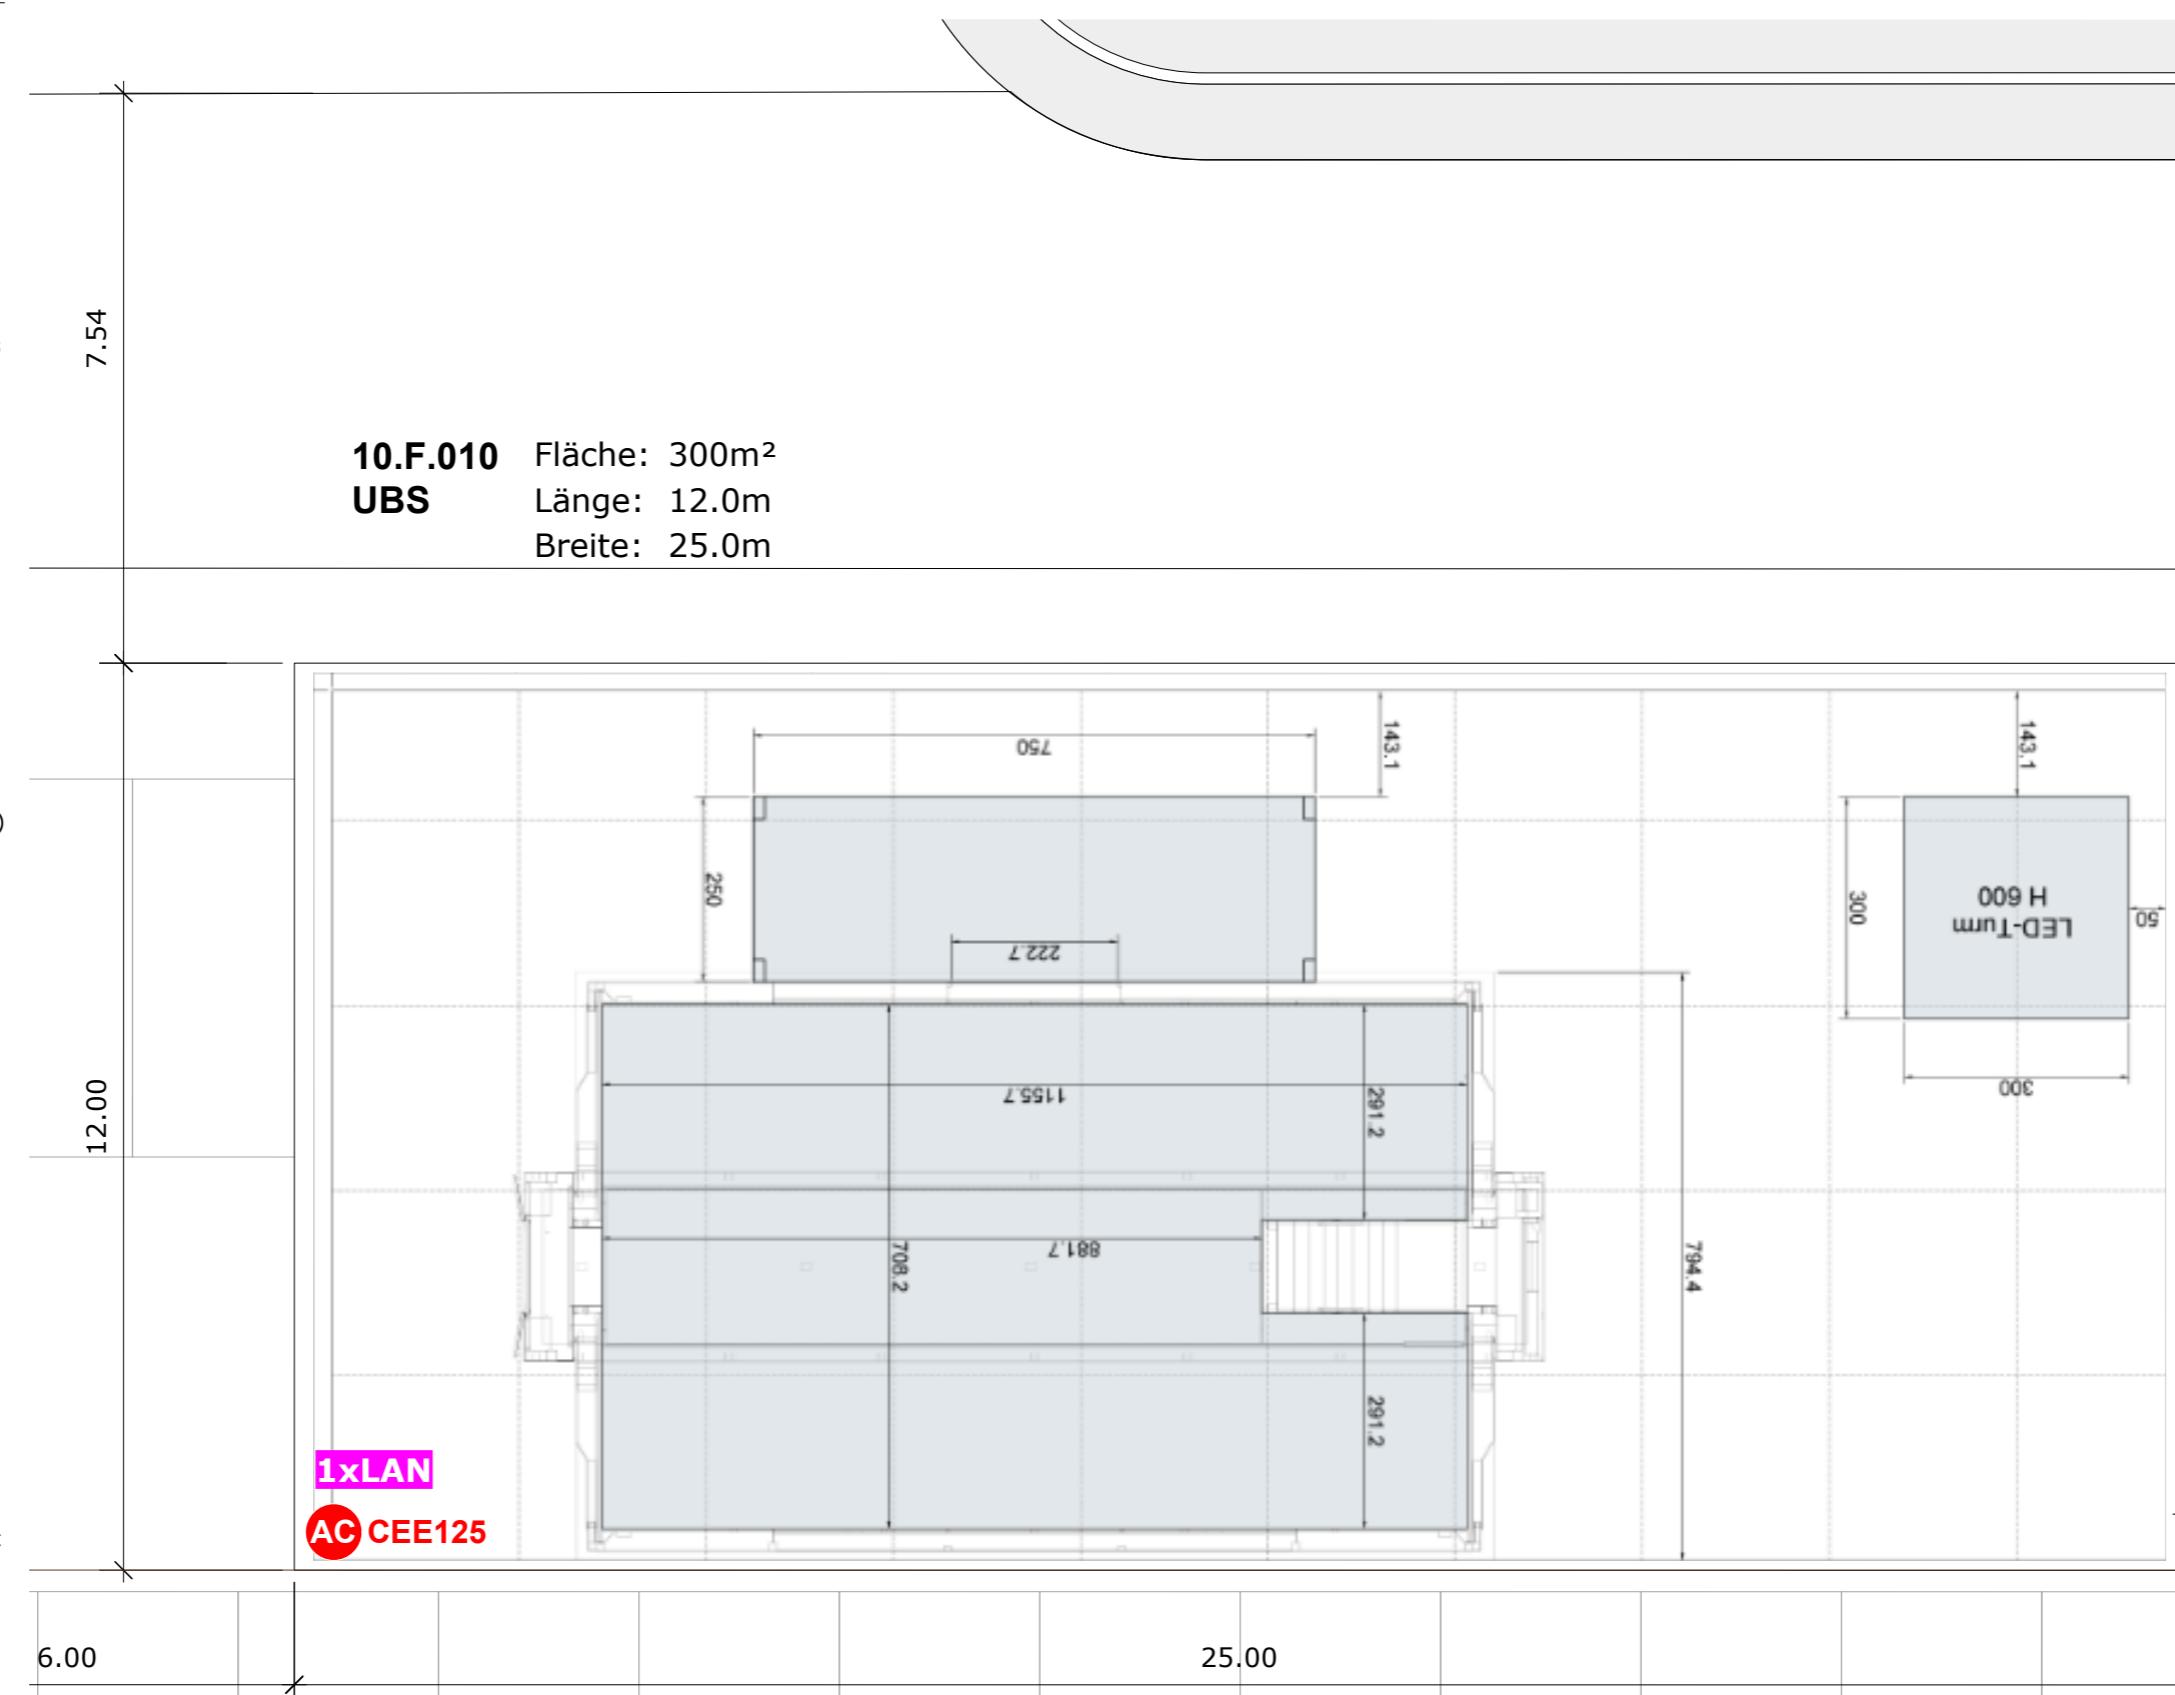

Massstab 1:100
1cm auf dem Blatt = 1.00m in Realität
1m in Realität = 1.00cm auf dem Blatt

0 2.0 4.0 6.0 8.0 10.0

Planwerk 4!

Übersichtsplan
18.08.2025

1:100
A3

Projektleiter
S. Ulrich
Plan-Nr.
06
Kunde
10.F.010 UBS
Status
Bedarfsermittl.
10

Projekt
SwissSkills 2025
Durchführung
17.-21.09.2025
Aufbau
Abbau
Location / Halle
10