Planlegende

Einrichtungen & Messebau

SwissSkills OdA

- Wettkampf-umrandung
- Messebauwand
- Mobiliar
- Geräte
- Text / Text — Stromverteilung
- Text / Text — Kommunikation
- Text / Text — Wasseranschluss
- Text / Text — Luftanschluss
- 500kg / H-punkt — Hängepunkte
- 100 / 100 — Veranstaltung-stechnik

Gefahrensymbole

- F. Feuer, Brandgefahr (GHS 02)
- E. Explosionsgefahr, Gefahrengut (GHS 01)
- Gas (GHS 02, 04)
- Lösungsmittel, Chemie, giftige Dämpfe (GHS 05, 06, 09)
- Gerüche, Staub (GHS07)
- Lärm (GHS 08)
- Lagerung (GHS01, 02)

Installationssymbole

- WB — Wasser inkl. Boiler
- W — Anschluss Wasser
- abW — Abwasser
- L — Anschluss Druckluft
- abL — Anschluss Abluft
- Haupteinspeisung Strom
- Strom-/ Wasseranschluss

Flächen

- Bewilligte Überhöhen
- Entsorgungszonen mit Deklaration
- Teppich SwissSkills
- Hohlboden
- Fläche durch Messebau-wandstreben beeinträchtigt
- Sperrfläche
- Durchgang Zuschauer
- Konzeptfläche

Kostruktion

- Mauer
- Stütze mit el. Anschluss
- Deckenabsatz / Galerie
- Deckenträgerachsen

14.F.020
BKW
WLAN

Fläche: 77m²
Länge: 11.0m
Breite: 7.0m

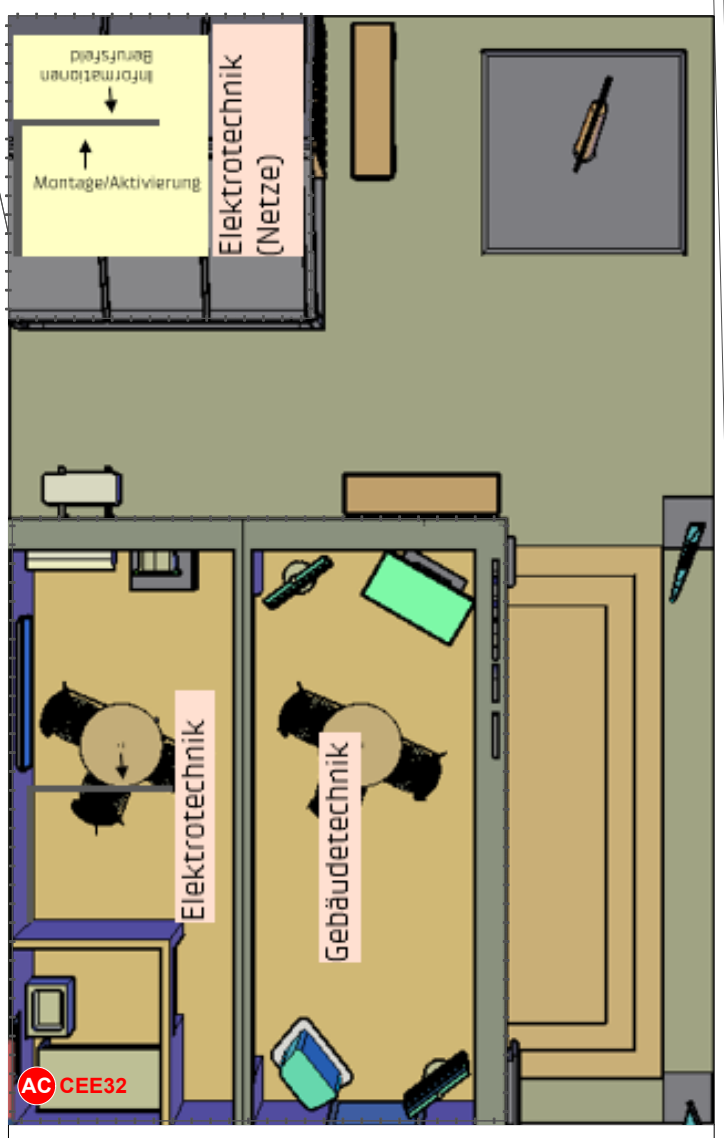

14.F.021
BKW

Fläche: 28m²
Länge: 4.0m
Breite: 7.0m

Fuss- und Velowegweg

Massstab 1:75
1cm auf dem Blatt = 0.75m in Realität
1m in Realität = 1.33cm auf dem Blatt

0 1.5 3.0 4.5 6.0 7.5m

Planwerk4	Projektleiter: S. Ulrich	Projekt: **SwissSkills 2025**	Durchführung: **17.-21.09.2025**
Planinhalt: **Übersichtsplan**	Plan-Nr.: 07	Kunde: 14.F.020, 14.F.021 BKW Energie AG	Aufbau
Planversion / Datum: **18.08.2025**	Massstab: 1:75 A3	Status: Bedarfsermittl.	Location / Halle: 14	Abbau