

## Planlegende

### Einrichtungen & Messebau

SwissSkills	OdA
Wettkampf-umrandung	
Messebauwand	
Möbel	
Geräte	
Stromverteilung	
Kommunikation	
Wasseranschluss	
Luftanschluss	
Hängepunkte	
Veranstaltungstechnik	

### Gefahrensymbole

	F. Feuer, Brandgefahr (GHS 02)
	E. Explosionsgefahr, Gefahrengeut (GHS 01)
	Gas (GHS 02, 04)
	Lösungsmittel, Chemie, giftige Dämpfe (GHS 05, 06, 09)
	Gerüche, Staub (GHS 07)
	Lärm (GHS 08)
	Lagerung (GHS 01, 02)

### Installationssymbole

	Wasser inkl. Boiler
	Anschluss Wasser
	Abwasser
	Anschluss Druckluft
	Anschluss Abluft
	Haupt einspeisung Strom
	Strom-/ Wasseranschluss


### Flächen

	Bewilligte Überhöhen
	Entsorgungszonen mit Deklaration
	Teppich SwissSkills
	Hohlboden
	Fläche durch Messebau- wandstreben beeinträchtigt
	Sperrfläche
	Durchgang Zuschauer
	Konzeptfläche

### Konstruktion

	Mauer
	Stütze mit el. Anschluss
	Deckenabsatz / Galerie
	Deckenträgerachsen

**14.F.020** Fläche: 77m<sup>2</sup>  
**BKW** Länge: 11.0m  
**WLAN** Breite: 7.0m

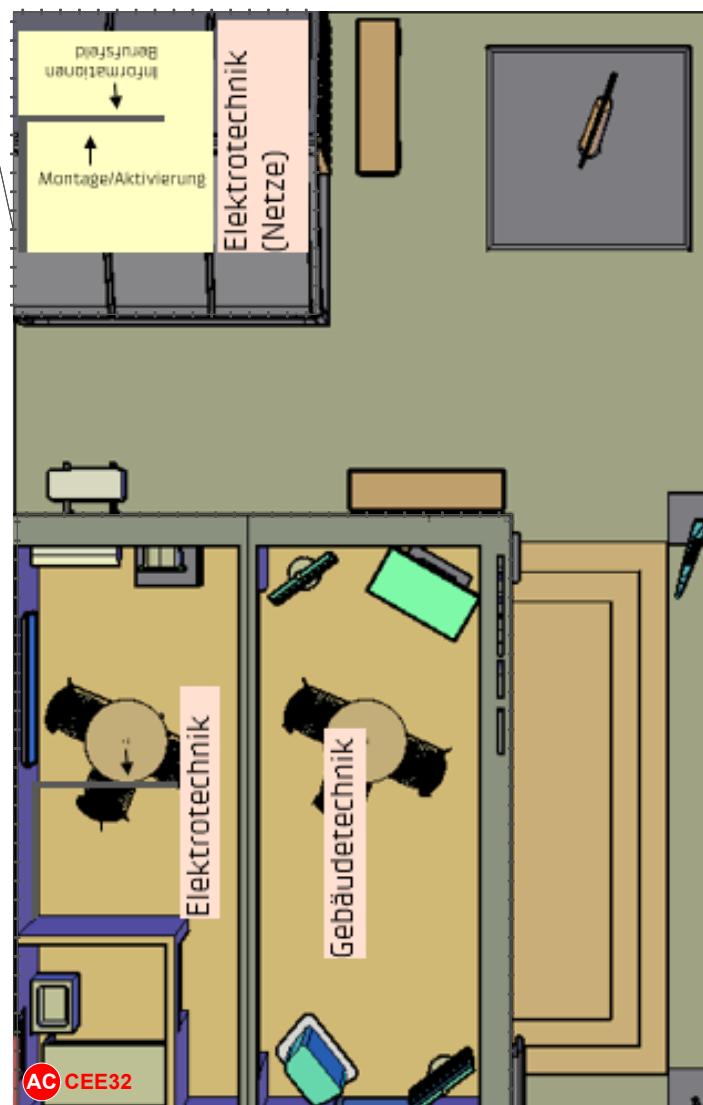

**14.F.021**  
**BKW**

Fläche: 28m<sup>2</sup>  
Länge: 4.0m  
Breite: 7.0m

Fuß- und Veloweg

Massstab 1:75  
1cm auf dem Blatt = 0.75m in Realität  
1m in Realität = 1.33cm auf dem Blatt



**Planwerk 4**

Projektleiter  
S. Ulrich

Projekt  
**SwissSkills 2025**

Durchführung  
**17.-21.09.2025**

Planinhalt  
**Übersichtsplan**

Plan-Nr.

Kunde

Aufbau

Planversion / Datum  
**26.08.2025**

08

14.F.020, 14.F.021 BKW Energie AG

Abbau

Massstab

1:75

A3

Status

Bedarfsermittl.

Location / Halle

14