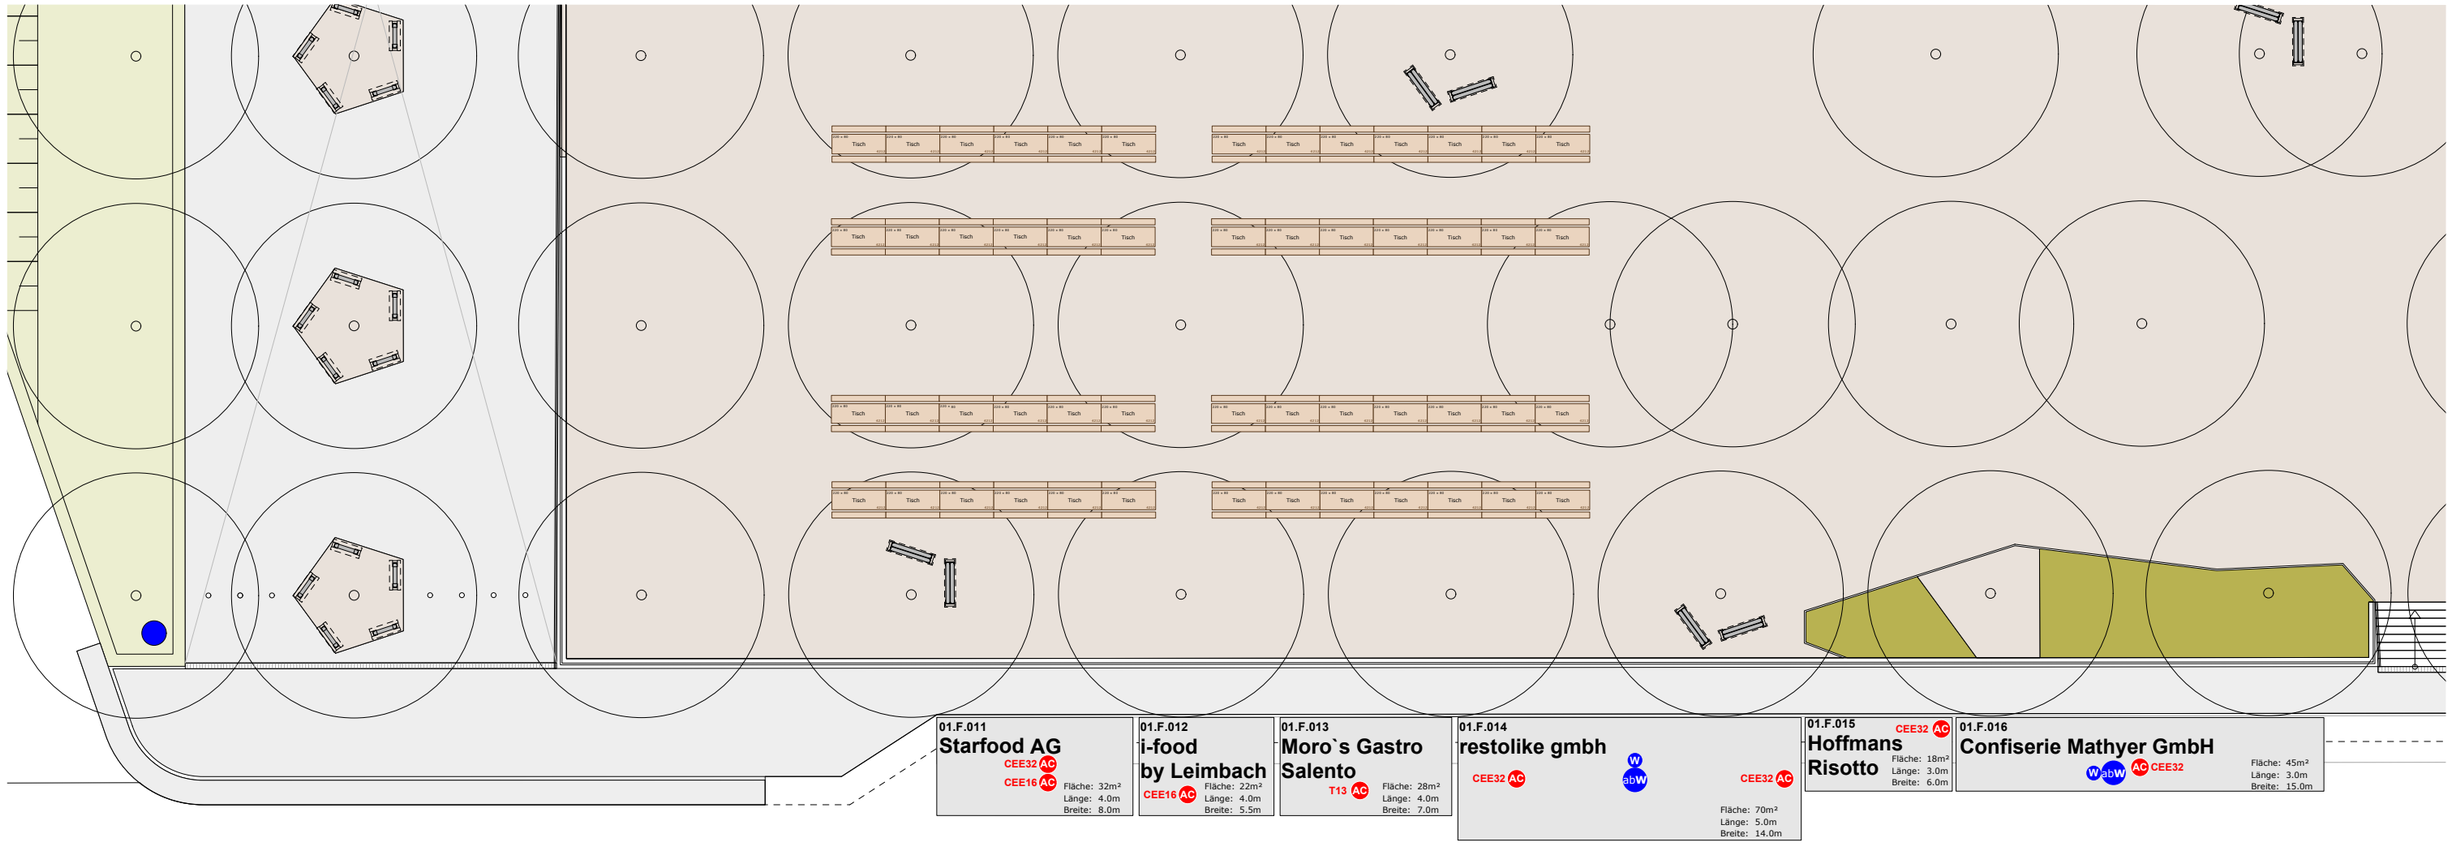

he: 300m²
ge: 12.0m
te: 25.0m

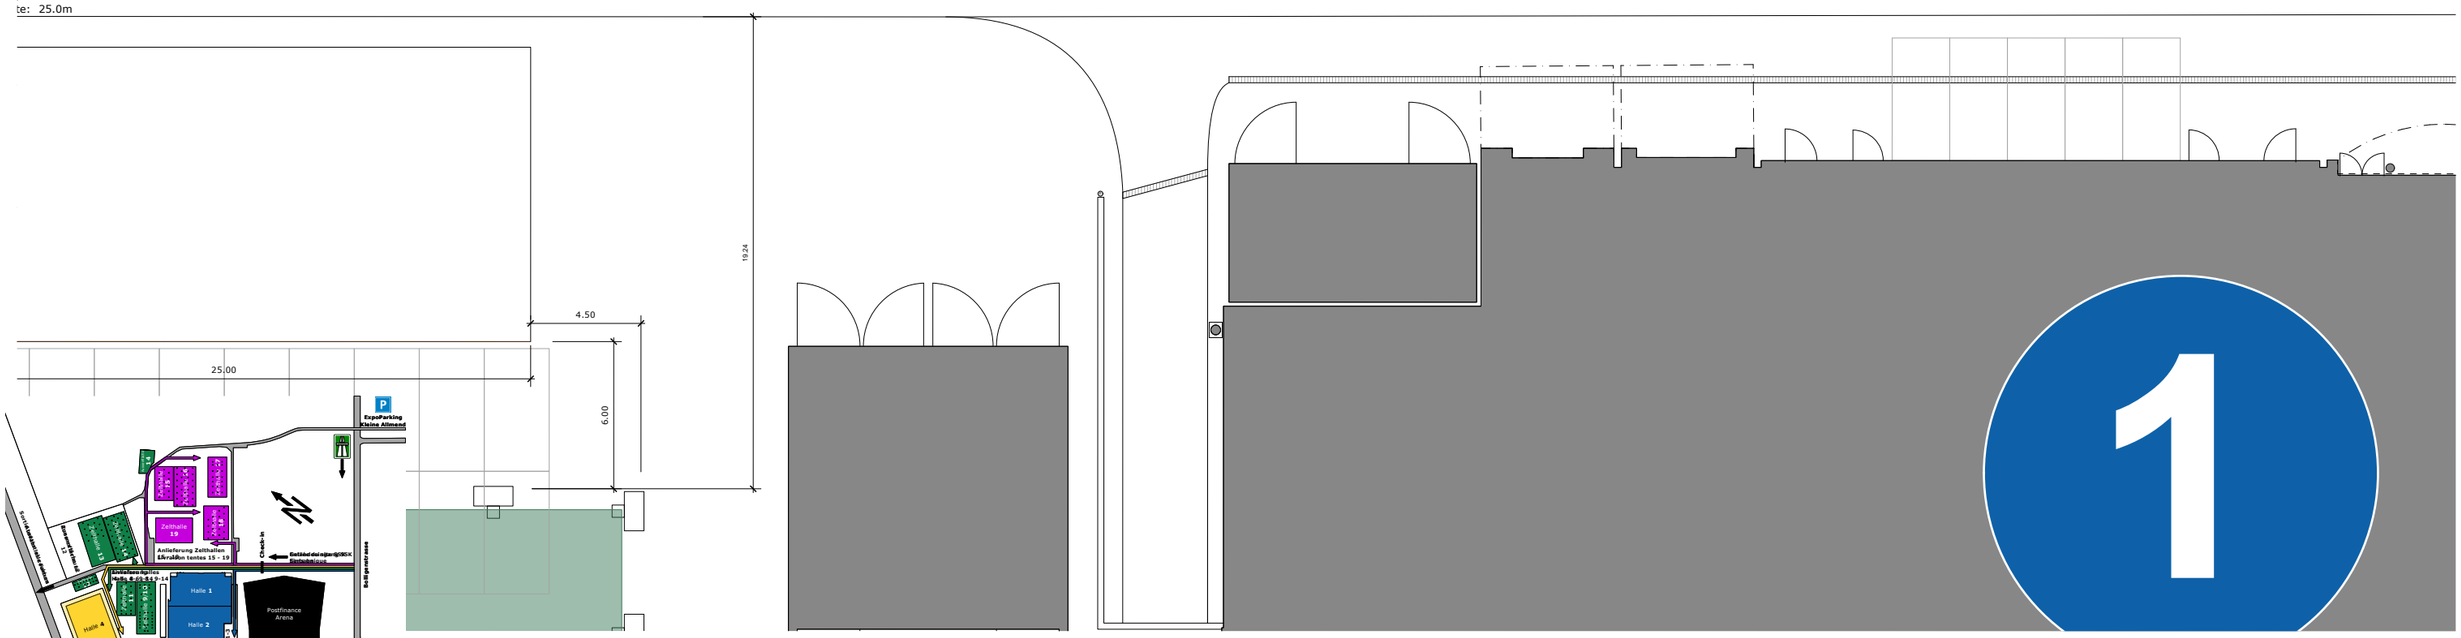

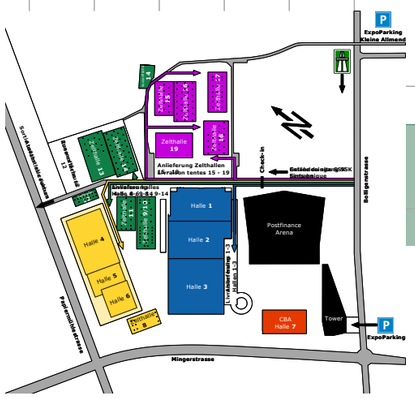

Massstab 1:250
1cm auf dem Blatt = 2.50m in Realität
1m in Realität = 0.4 cm auf dem Blatt

0 5.0 10.0 15.0 20.0 25.0m

Planwerk4		Projektleiter S. Ulrich	Projekt **SwissSkills 2025**	Durchführung **17.-21.09.2025**
Planinhalt **Catering Hyspaplatz**		Plan-Nr. 08	Kunde SSK	Aufbau
Planversion / Datum **18.08.2025**	Massstab 1:250 A3	Status In Bearbeitung	Location / Halle Hyspaplatz	Abbau