


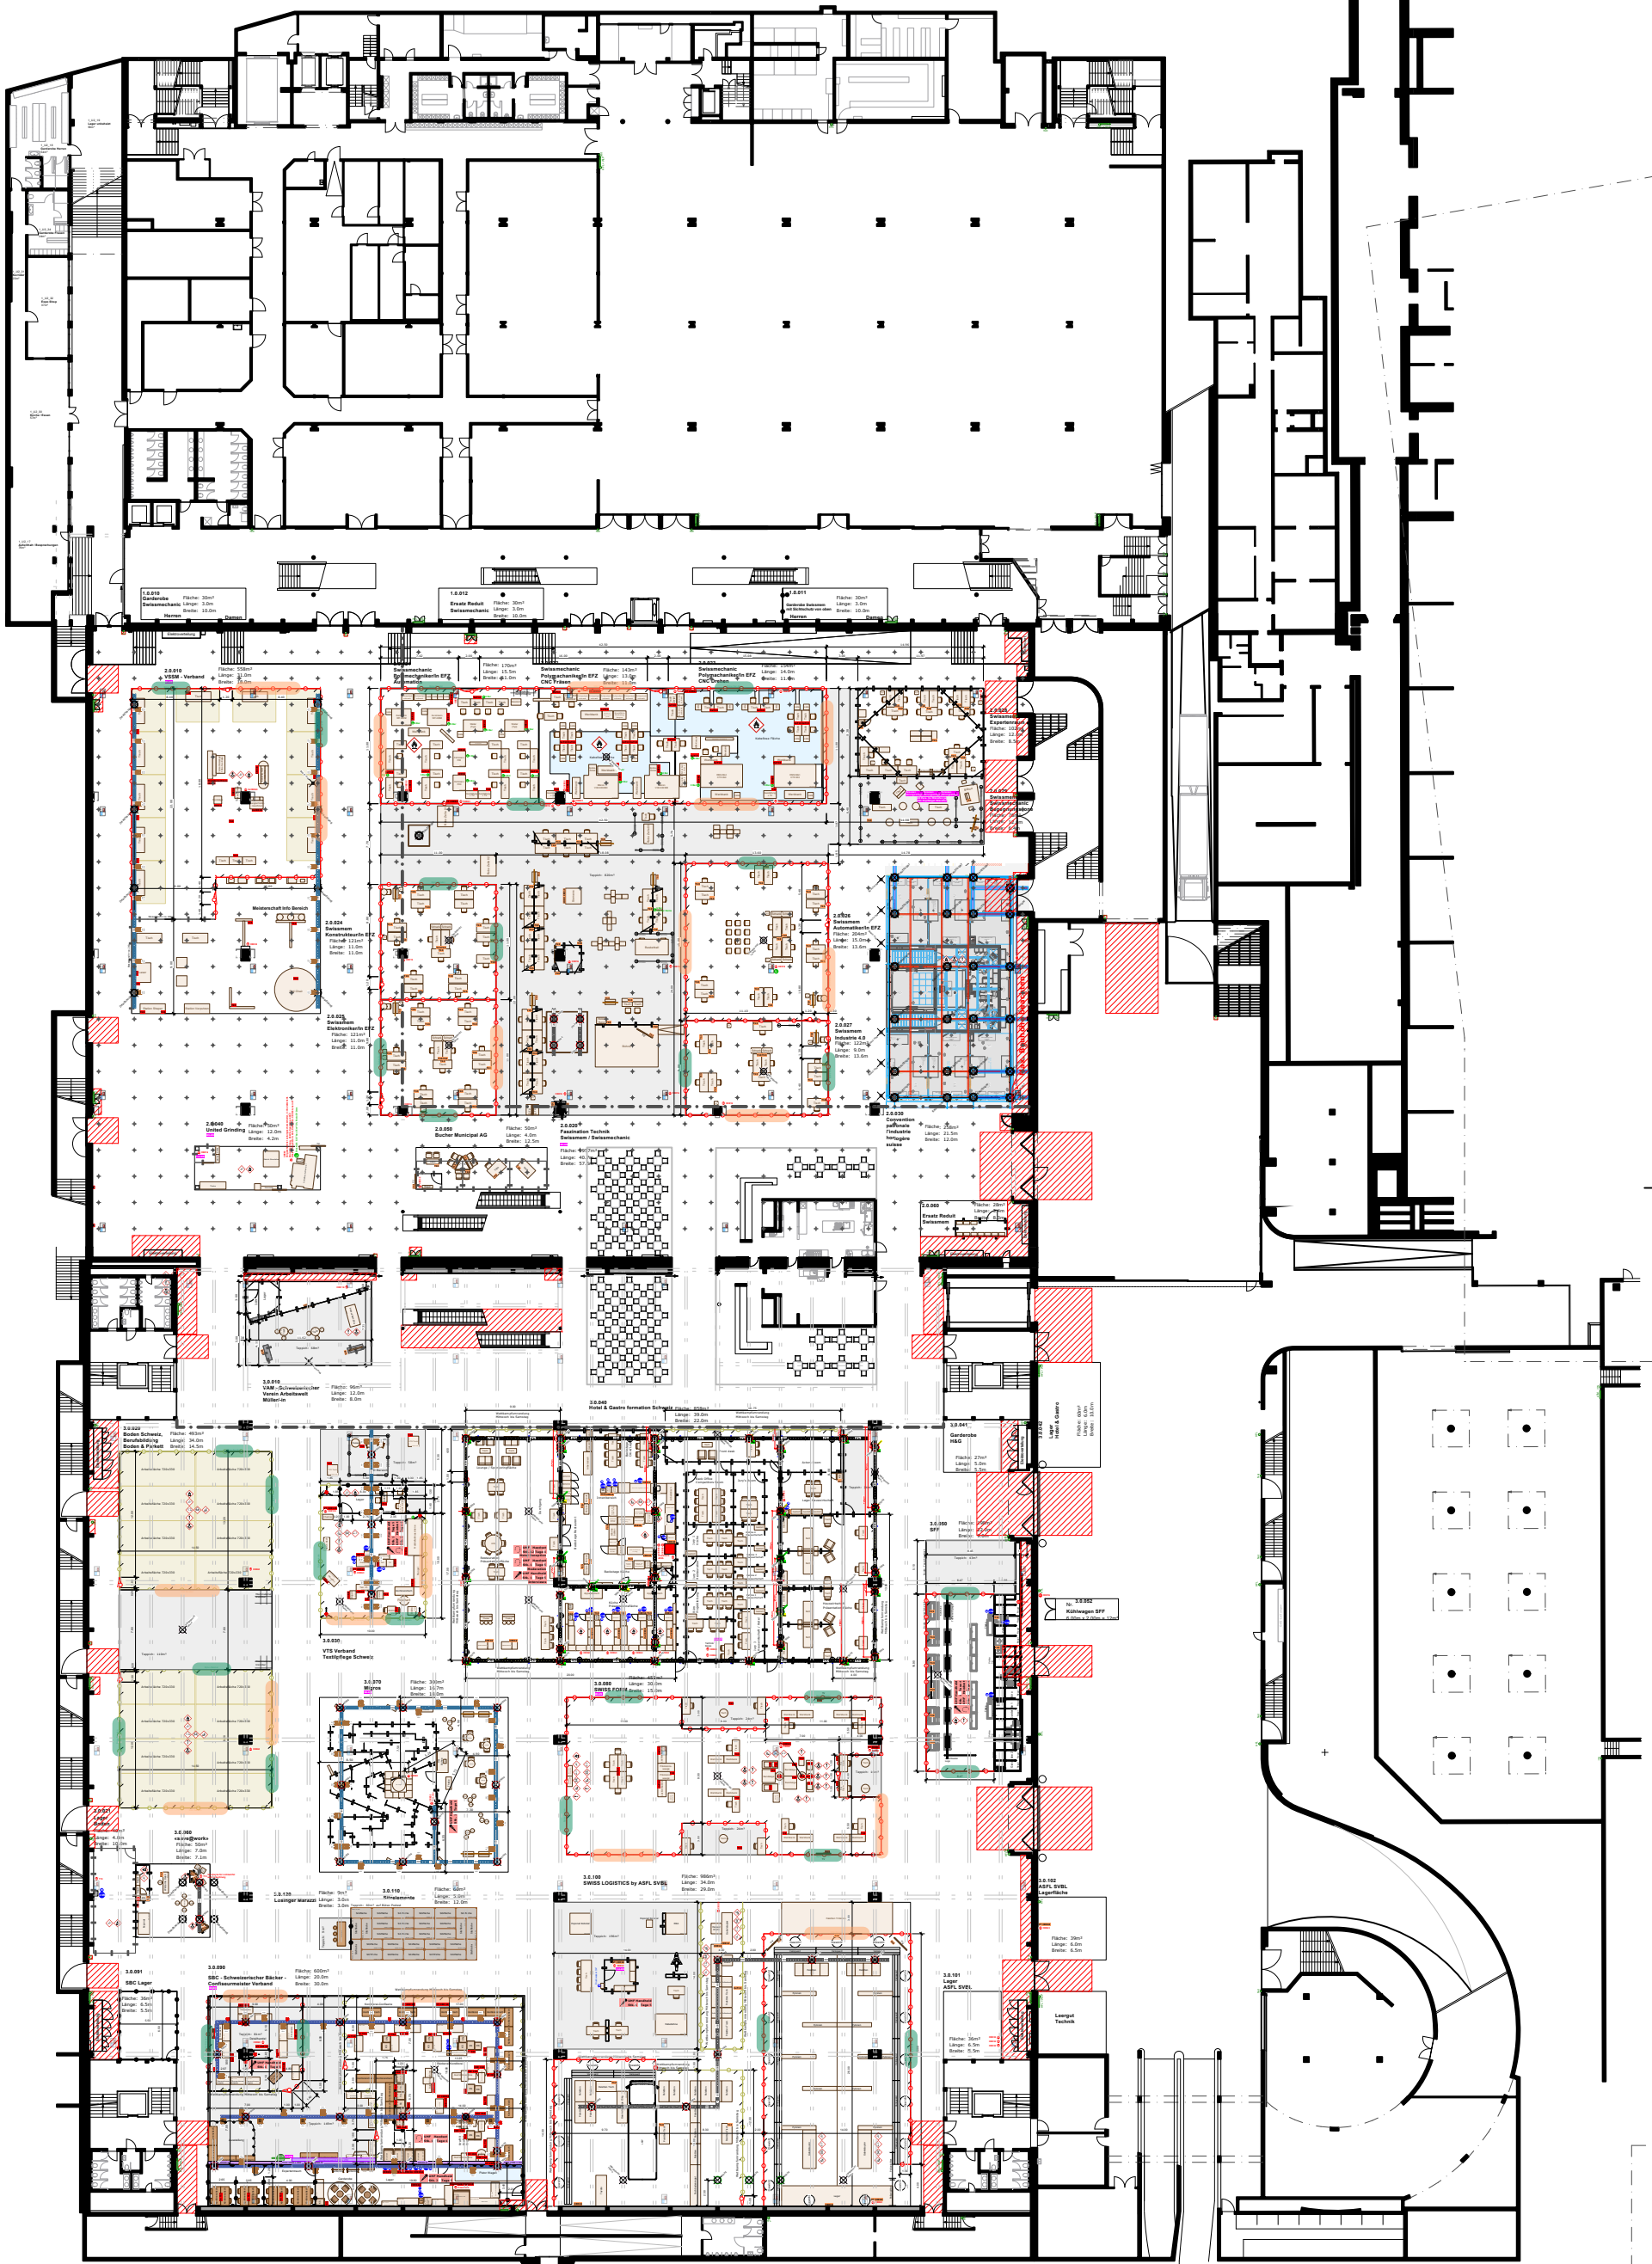

- Signalatik
- Fluchtweg
 - Sanität
 - Handfeuerlöscher (HFL)
 - Wasserlöschposten (WLP)
 - Information
 - Toilette
 - Restaurant
 - Rolltreppe
 - Personen-/ Warenlift
 - Geldautomat

Planwerk4

Projektleiter
S. Ulrich

Projekt
SwissSkills 2025

Durchführung
17.-21.09.2025

Planinhalt
Übersichtsplan 1.0 / 2.0 / 3.0

Plan-Nr.
24

Kunde
SSK

Aufbau

Planversion / Datum
28.08.2025

Massstab
1:620

A3

Status
In Bearbeitung

Location / Halle
1.1 / 2.1 / 3.1

Abbau