


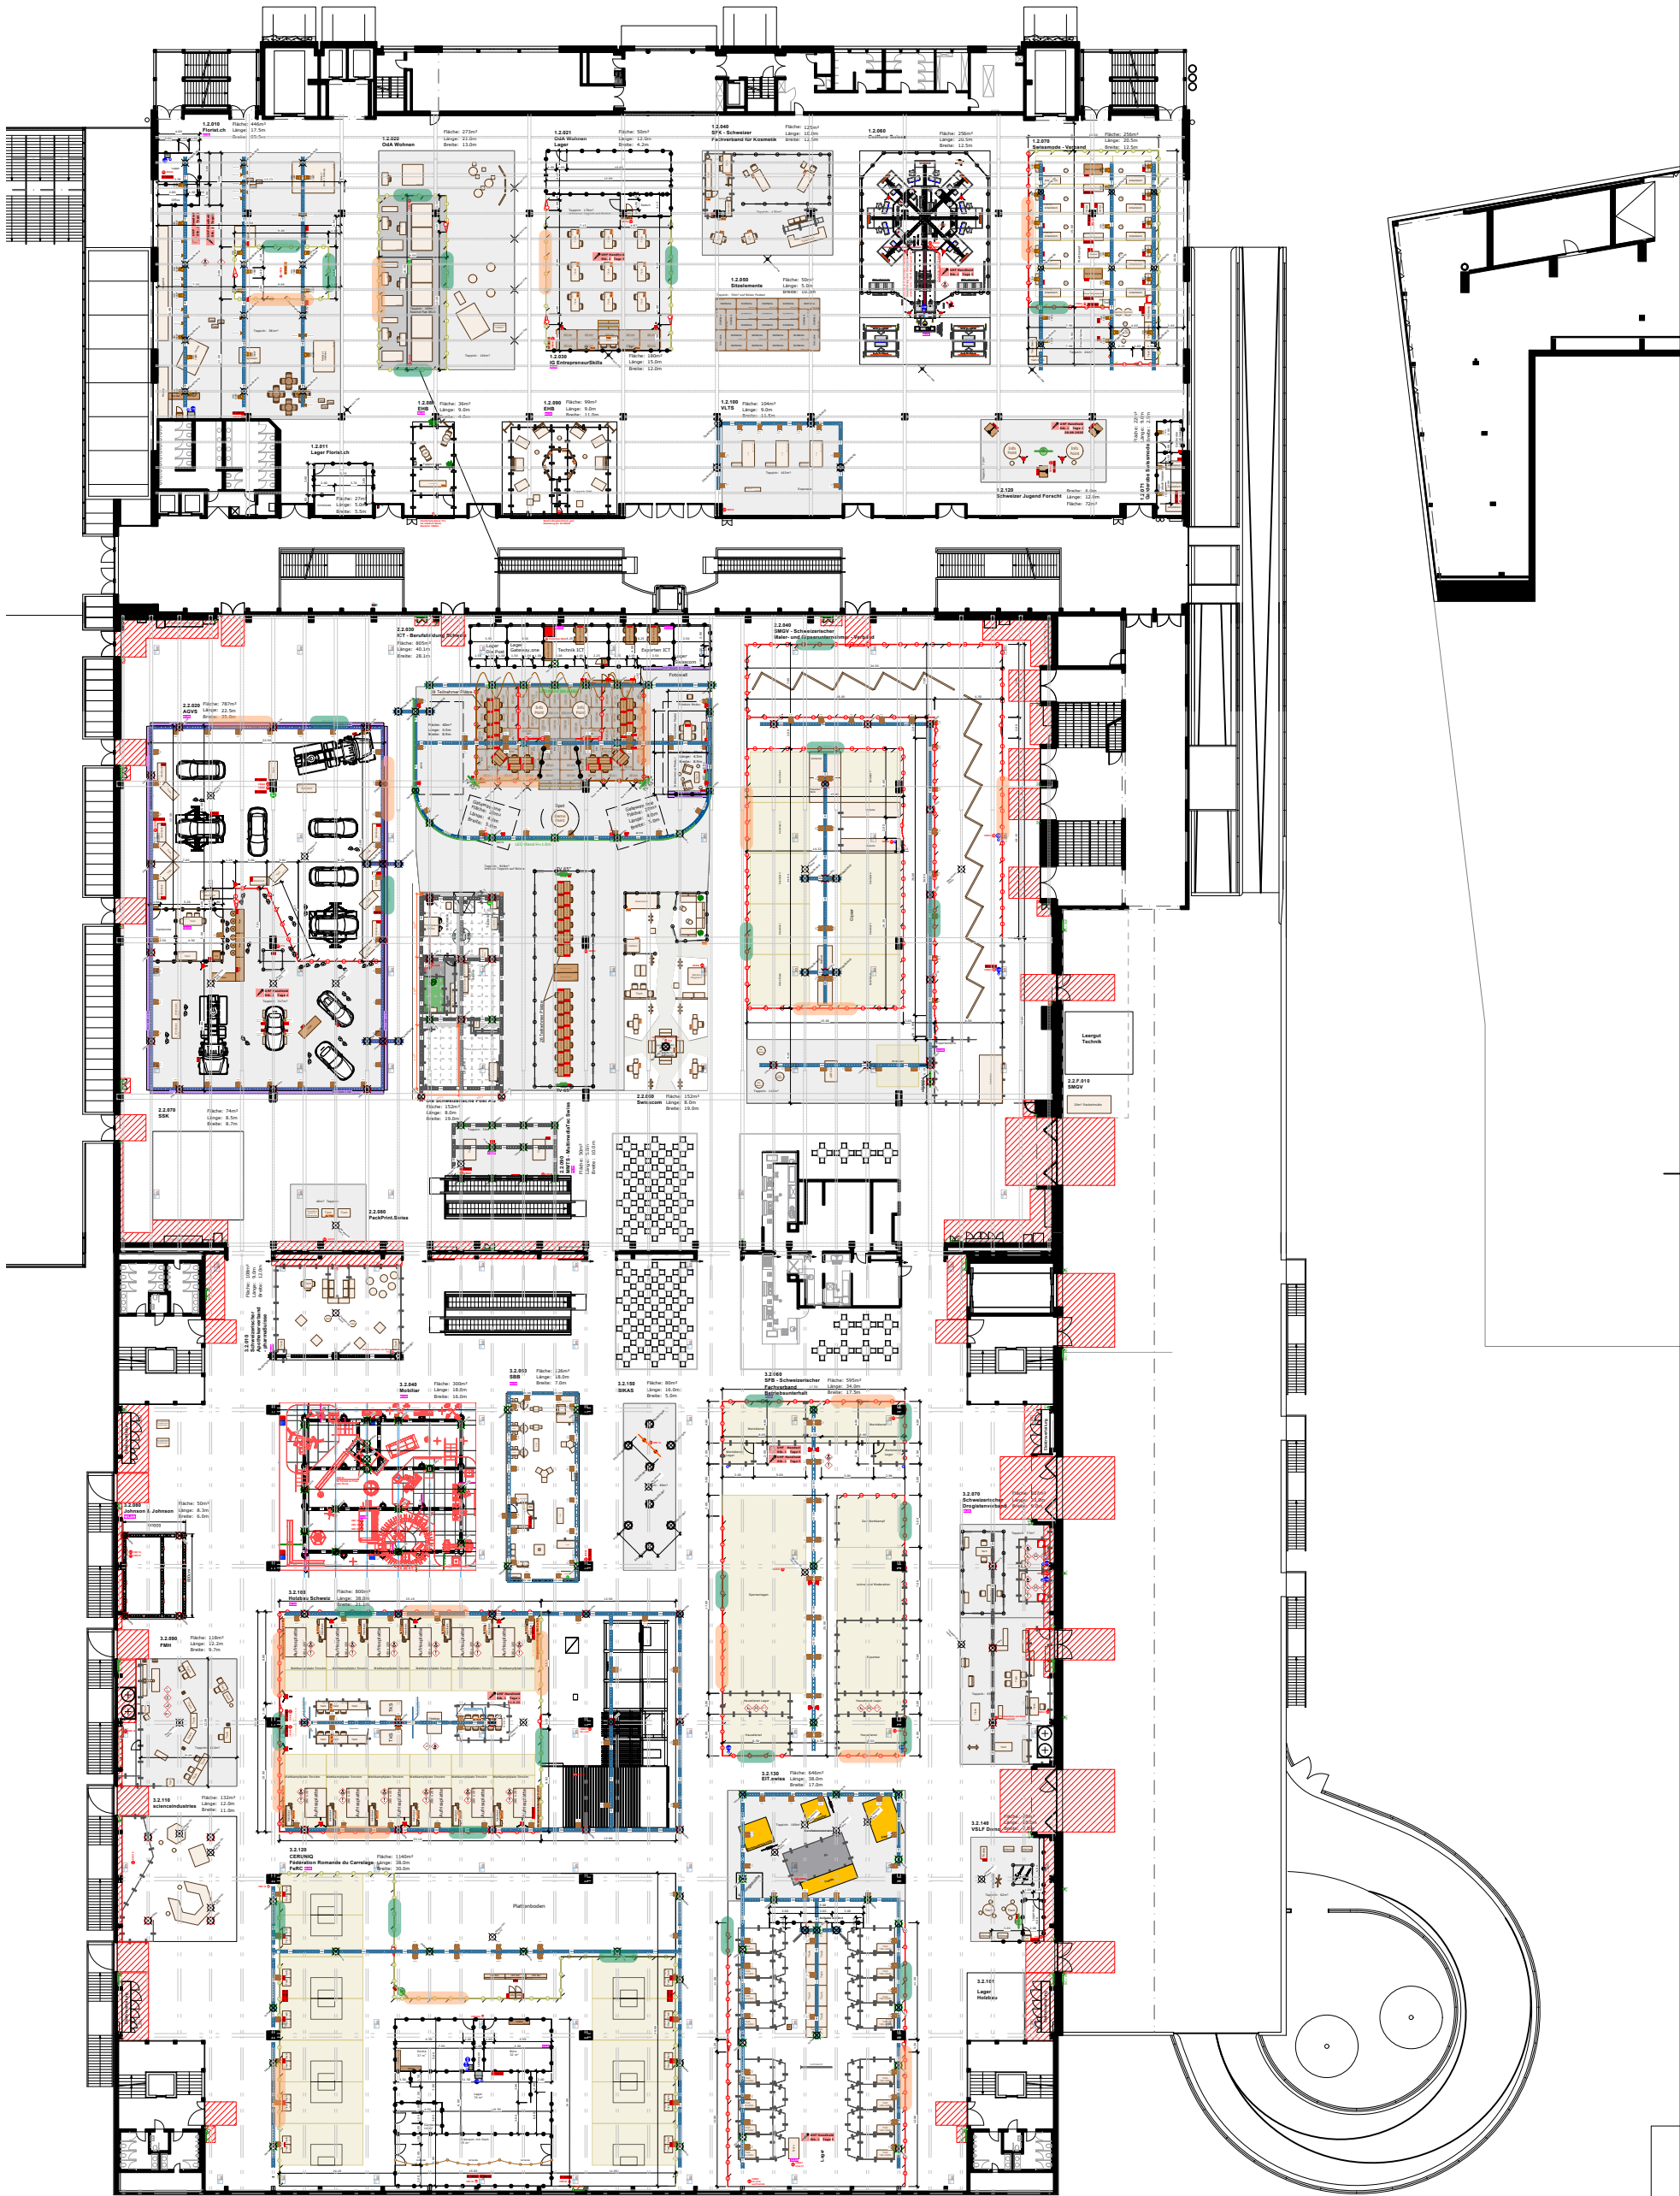

Signaletik

- Fluchtweg
- Sanität
- Handfeuerlöscher (HFL)
- Wasserlöschposten (WLP)
- Information
- Toilette
- Restaurant
- Rolltreppe
- Personen-/ Warenlift
- Geldautomat

Planwerk

Übersichtsplan 1.2 / 2.2 / 3.2

Planversion / Datum
29.08.2025

Massstab
1:620

A3

Projektleiter
S. Ulrich

Plan-Nr.
28

Status
In Bearbeitung

Projekt
SwissSkills 2025

Kunde
SSK

Location / Halle
1.2 / 2.2 / 3.2

Durchführung
17.-21.09.2025

Aufbau

Abbau