


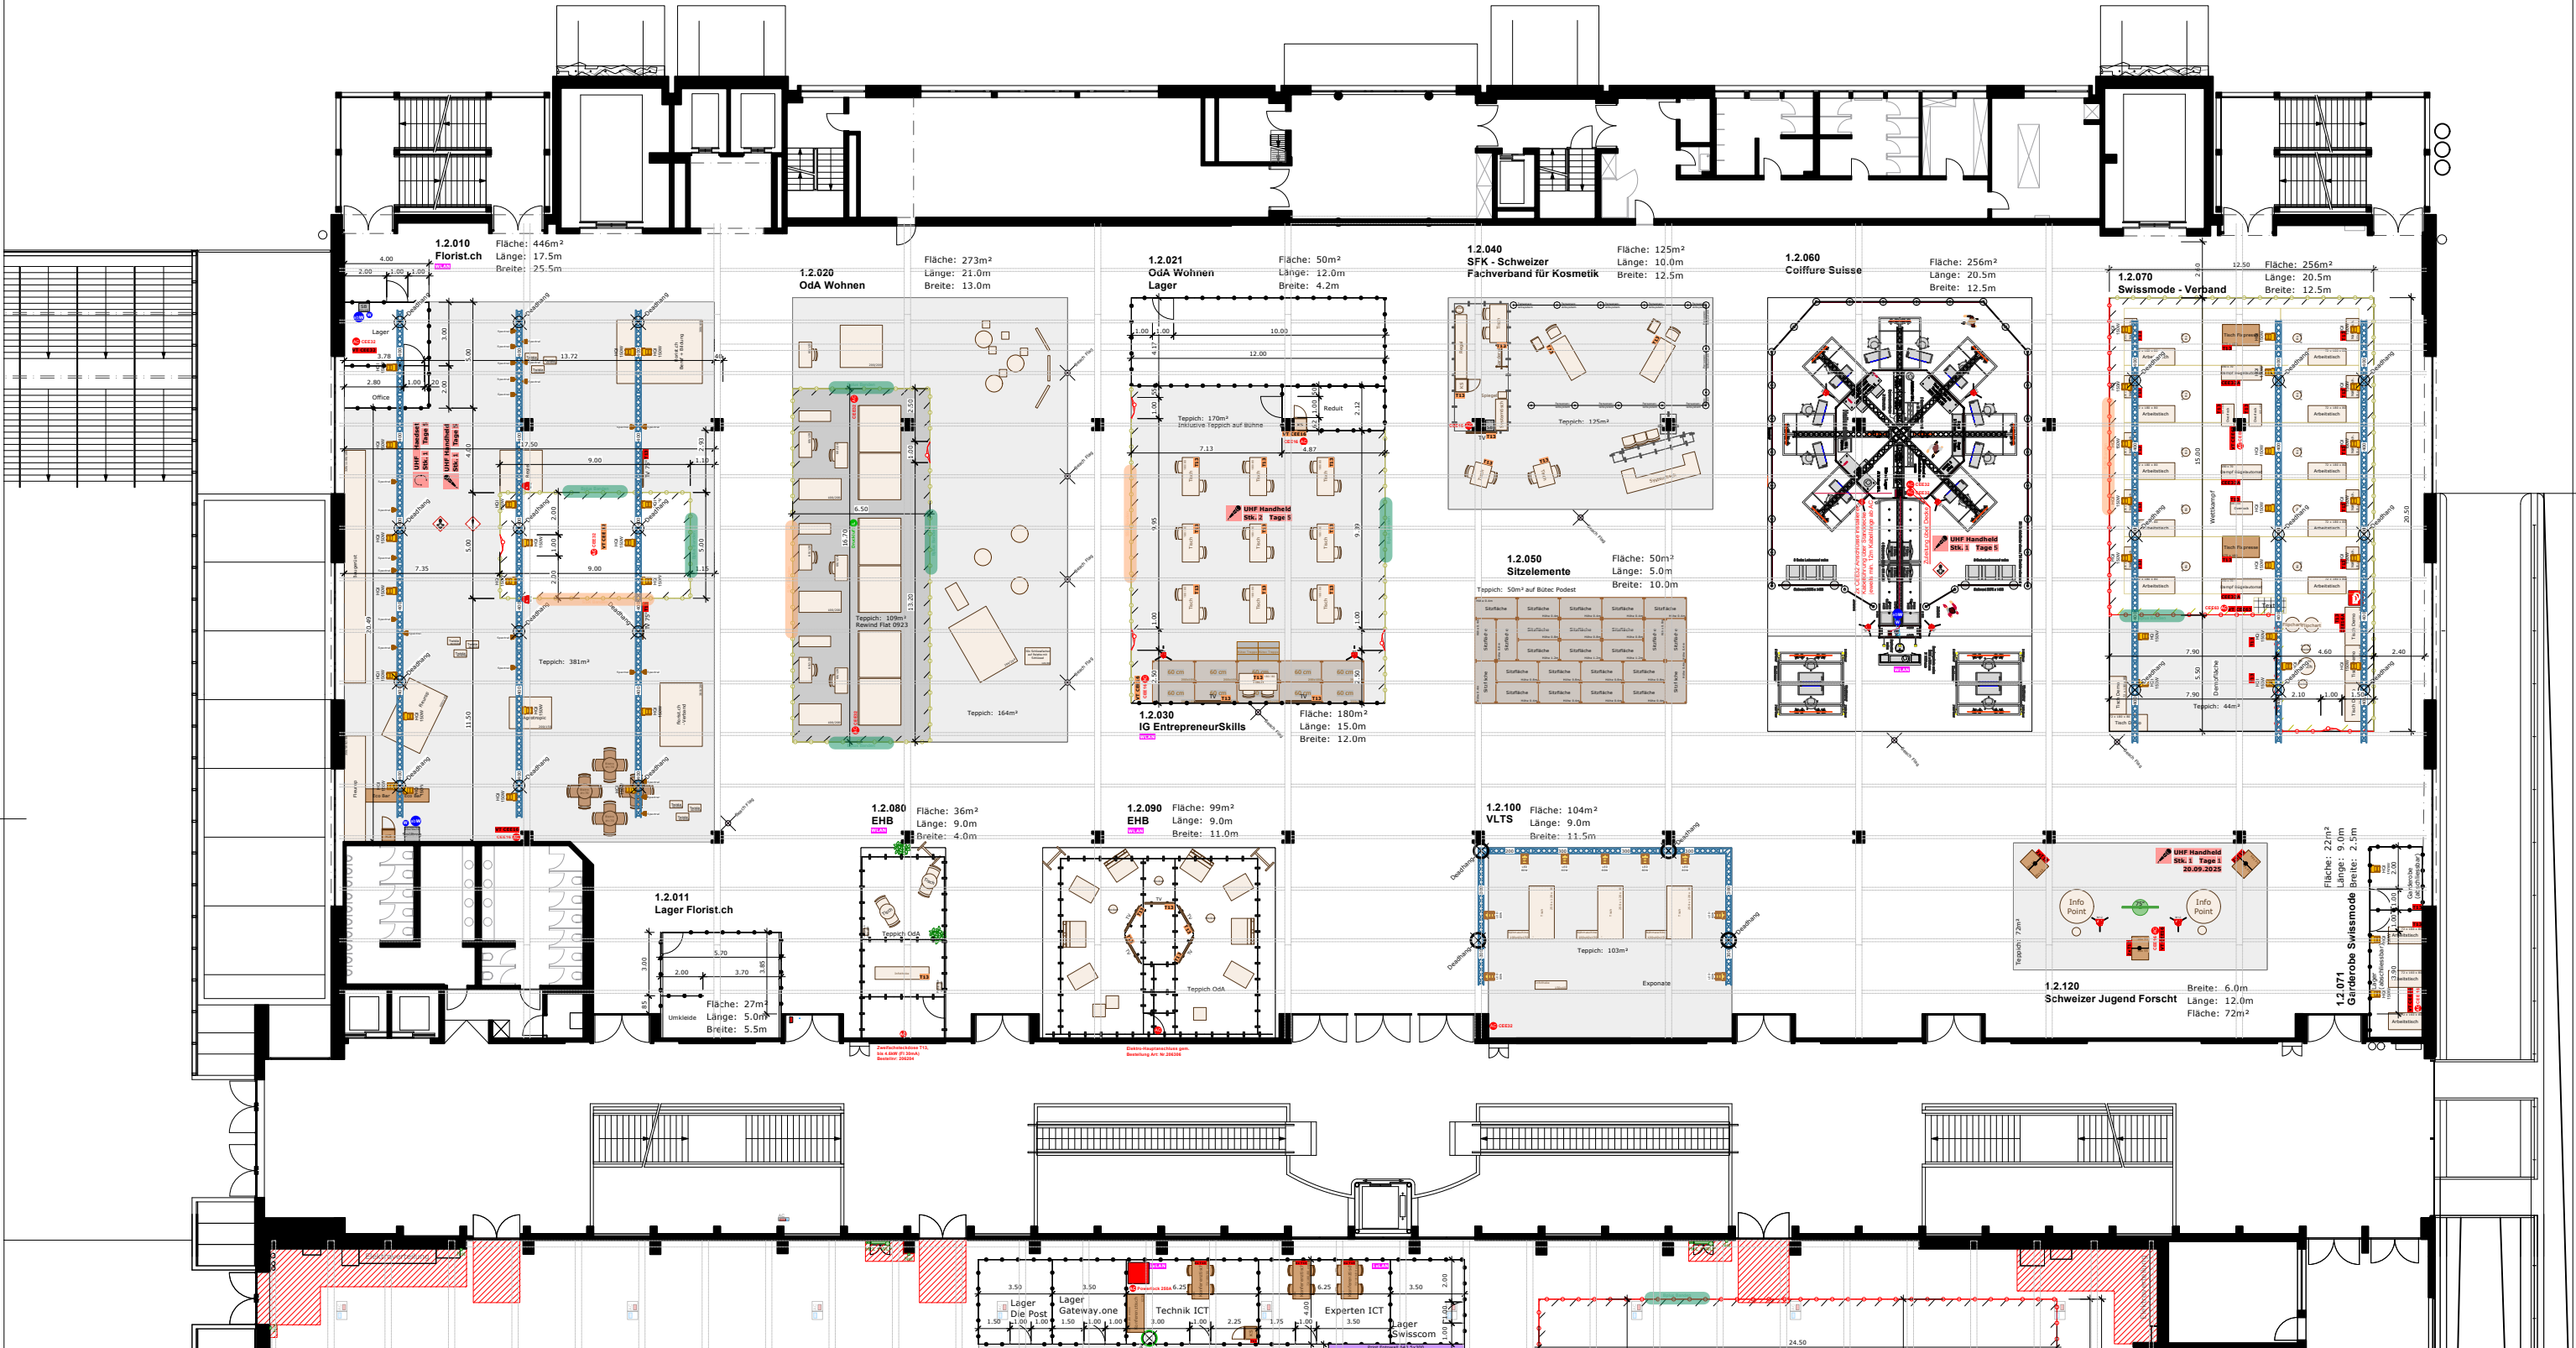

Anlieferung

Anlieferung

UG 1.0
EG 1.1
OG 1.2
DG Congress

UG 2.0
EG 2.1
OG 2.2

UG 3.0
EG 3.1
OG 3.2

Konstruktion

Mauer / Stütze tragend

Deckeninfo / Galerie

Trägerstruktur

Strom- / Wasseranschluss

Fläche

Sperrfläche

Standplanung

geschlossene Seite

offene Front

Kennzahlen

Gesamtfläche
Hallenhöhe
Hallenhöhe i.L.
max. Bauhöhe
Deckenabhangung
Bodenbelastbarkeit
Stützenraster
Stützenquerschnitte
Torgrosse (bxh)
Warenlift (bxh)
Gastronomie
Sicherheitseinricht.

Halle 1.2
3'720m²
5.00 / 4.15m
3.80m
3.30m
50 kg/m²
1'000 kg/m²
9.00 x 19.50m
0.55 x 0.55m
2.33 x 2.40m
6.20 x 2.97 x 2.98m (5'000kg)
Ristorante Tinello
Brandmelder- und Sprinkleranlage

Signaletik

Fluchtweg

Sanität

Handfeuerlöscher (HFL)

Wasserlöschposten (WLP)

Information

Toilette

Restaurant

Rolltreppe

Personen- / Warenlift

Geldautomat

Planwerk 4

Planinhalt
Einteilung Halle 1.2

Planversion / Datum
27.08.2025

Masstab
1:300

A3

Projektleiter
S. Ulrich

Plan-Nr.
22

Status
In Bearbeitung

Projekt
SwissSkills 2025

Kunde
SSK

Location / Halle
1.2

Durchführung
17.-21.09.2025

Aufbau

Abbau