


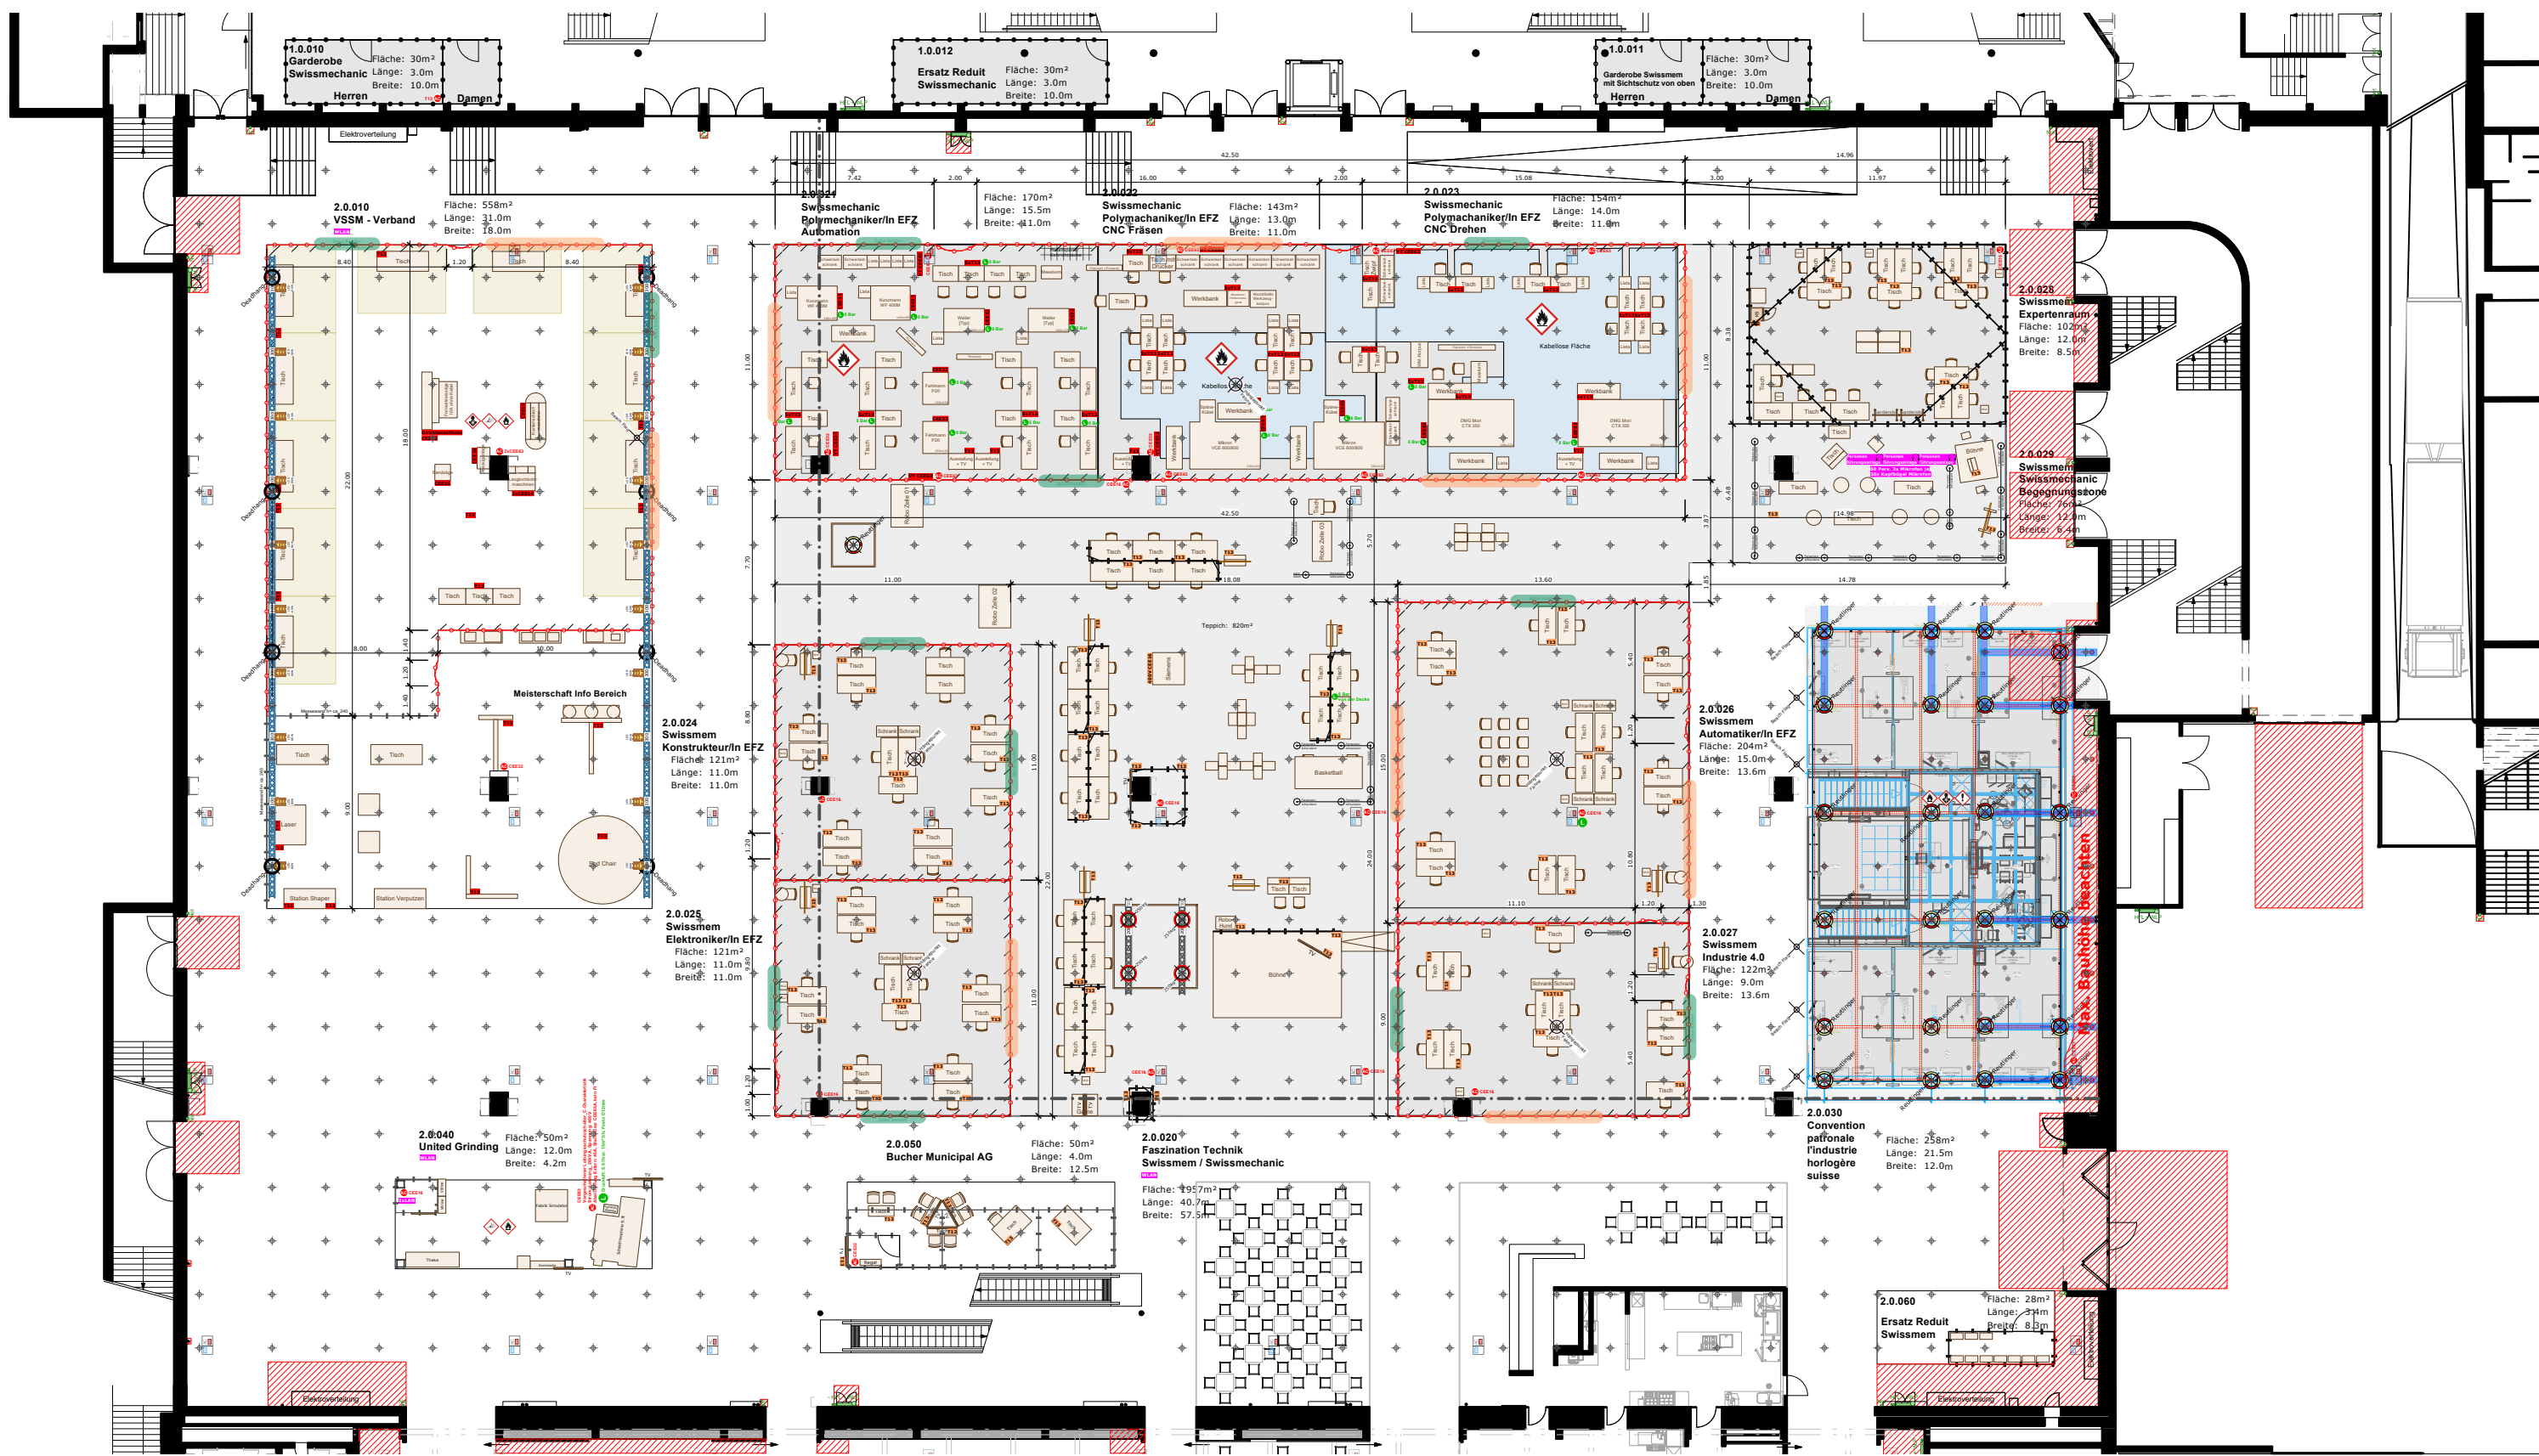

UG 1.0
EG 1.1
OG 1.2
DG Kongress

UG 2.0
EG 2.1
OG 2.2

UG 3.0
EG 3.1
OG 3.2

Konstruktion

Mauer / Stütze tragend

Deckeninfo / Galerie

Trägerstruktur

Strom- / Wasseranschluss

Fläche

Sperrfläche

Standplanung

geschlossene Seite

offene Front

Kennzahlen

Gesamtfläche
Hallenhöhe
Hallenhöhe i.L.
max. Bauhöhe
Höhe unter Galerie
Höhe unter Galerie i.L.
max. Bauhöhe u.G.
Deckenabhangung
Bodenbelastbarkeit
Stützenraster
Stützenquerschnitte
Torgrosse (btxh)
Warenlift (btxh)
Gastronomie
Sicherheitseinricht.

5'200m²
10.00m
8.00m
7.50m
5.20m
4.00m
3.20m
50 kg/m²
2'000 kg/m²
30.00 x 15.00m
0.55 x 0.80 / 1.09 / 1.38m
5.62 x 4.37m
keiner
Brasserie Bernoise
Brandmelder- und Sprinkleranlage

Halle 2.0

5'200m²
10.00m
8.00m
7.50m
5.20m
4.00m
3.20m
50 kg/m²
2'000 kg/m²
30.00 x 15.00m
0.55 x 0.80 / 1.09 / 1.38m
5.62 x 4.37m
keiner
Brasserie Bernoise
Brandmelder- und Sprinkleranlage

Signaletik

Fluchtweg

Sanität

Handfeuerlöscher (HFL)

Wasserlöschposten (WLP)

Information

Toilette

Restaurant

Rolltreppe

Personen-/ Warenlift

Geldautomat

Planwerk 41

Planinhalt
Einteilung Halle 2.0

Planversion / Datum
18.08.2025

Masstab
1:300

A3

Projektleiter
S. Ulrich

Plan-Nr.
23

Status
In Bearbeitung

Projekt
SwissSkills 2025

Kunde
SSK

Location / Halle
2.0

Durchführung
17.-21.09.2025

Aufbau

Abbau