
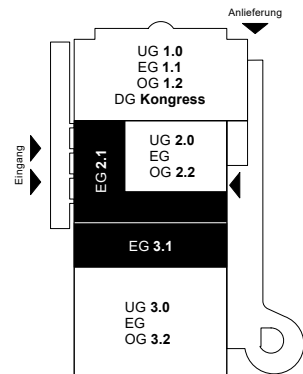


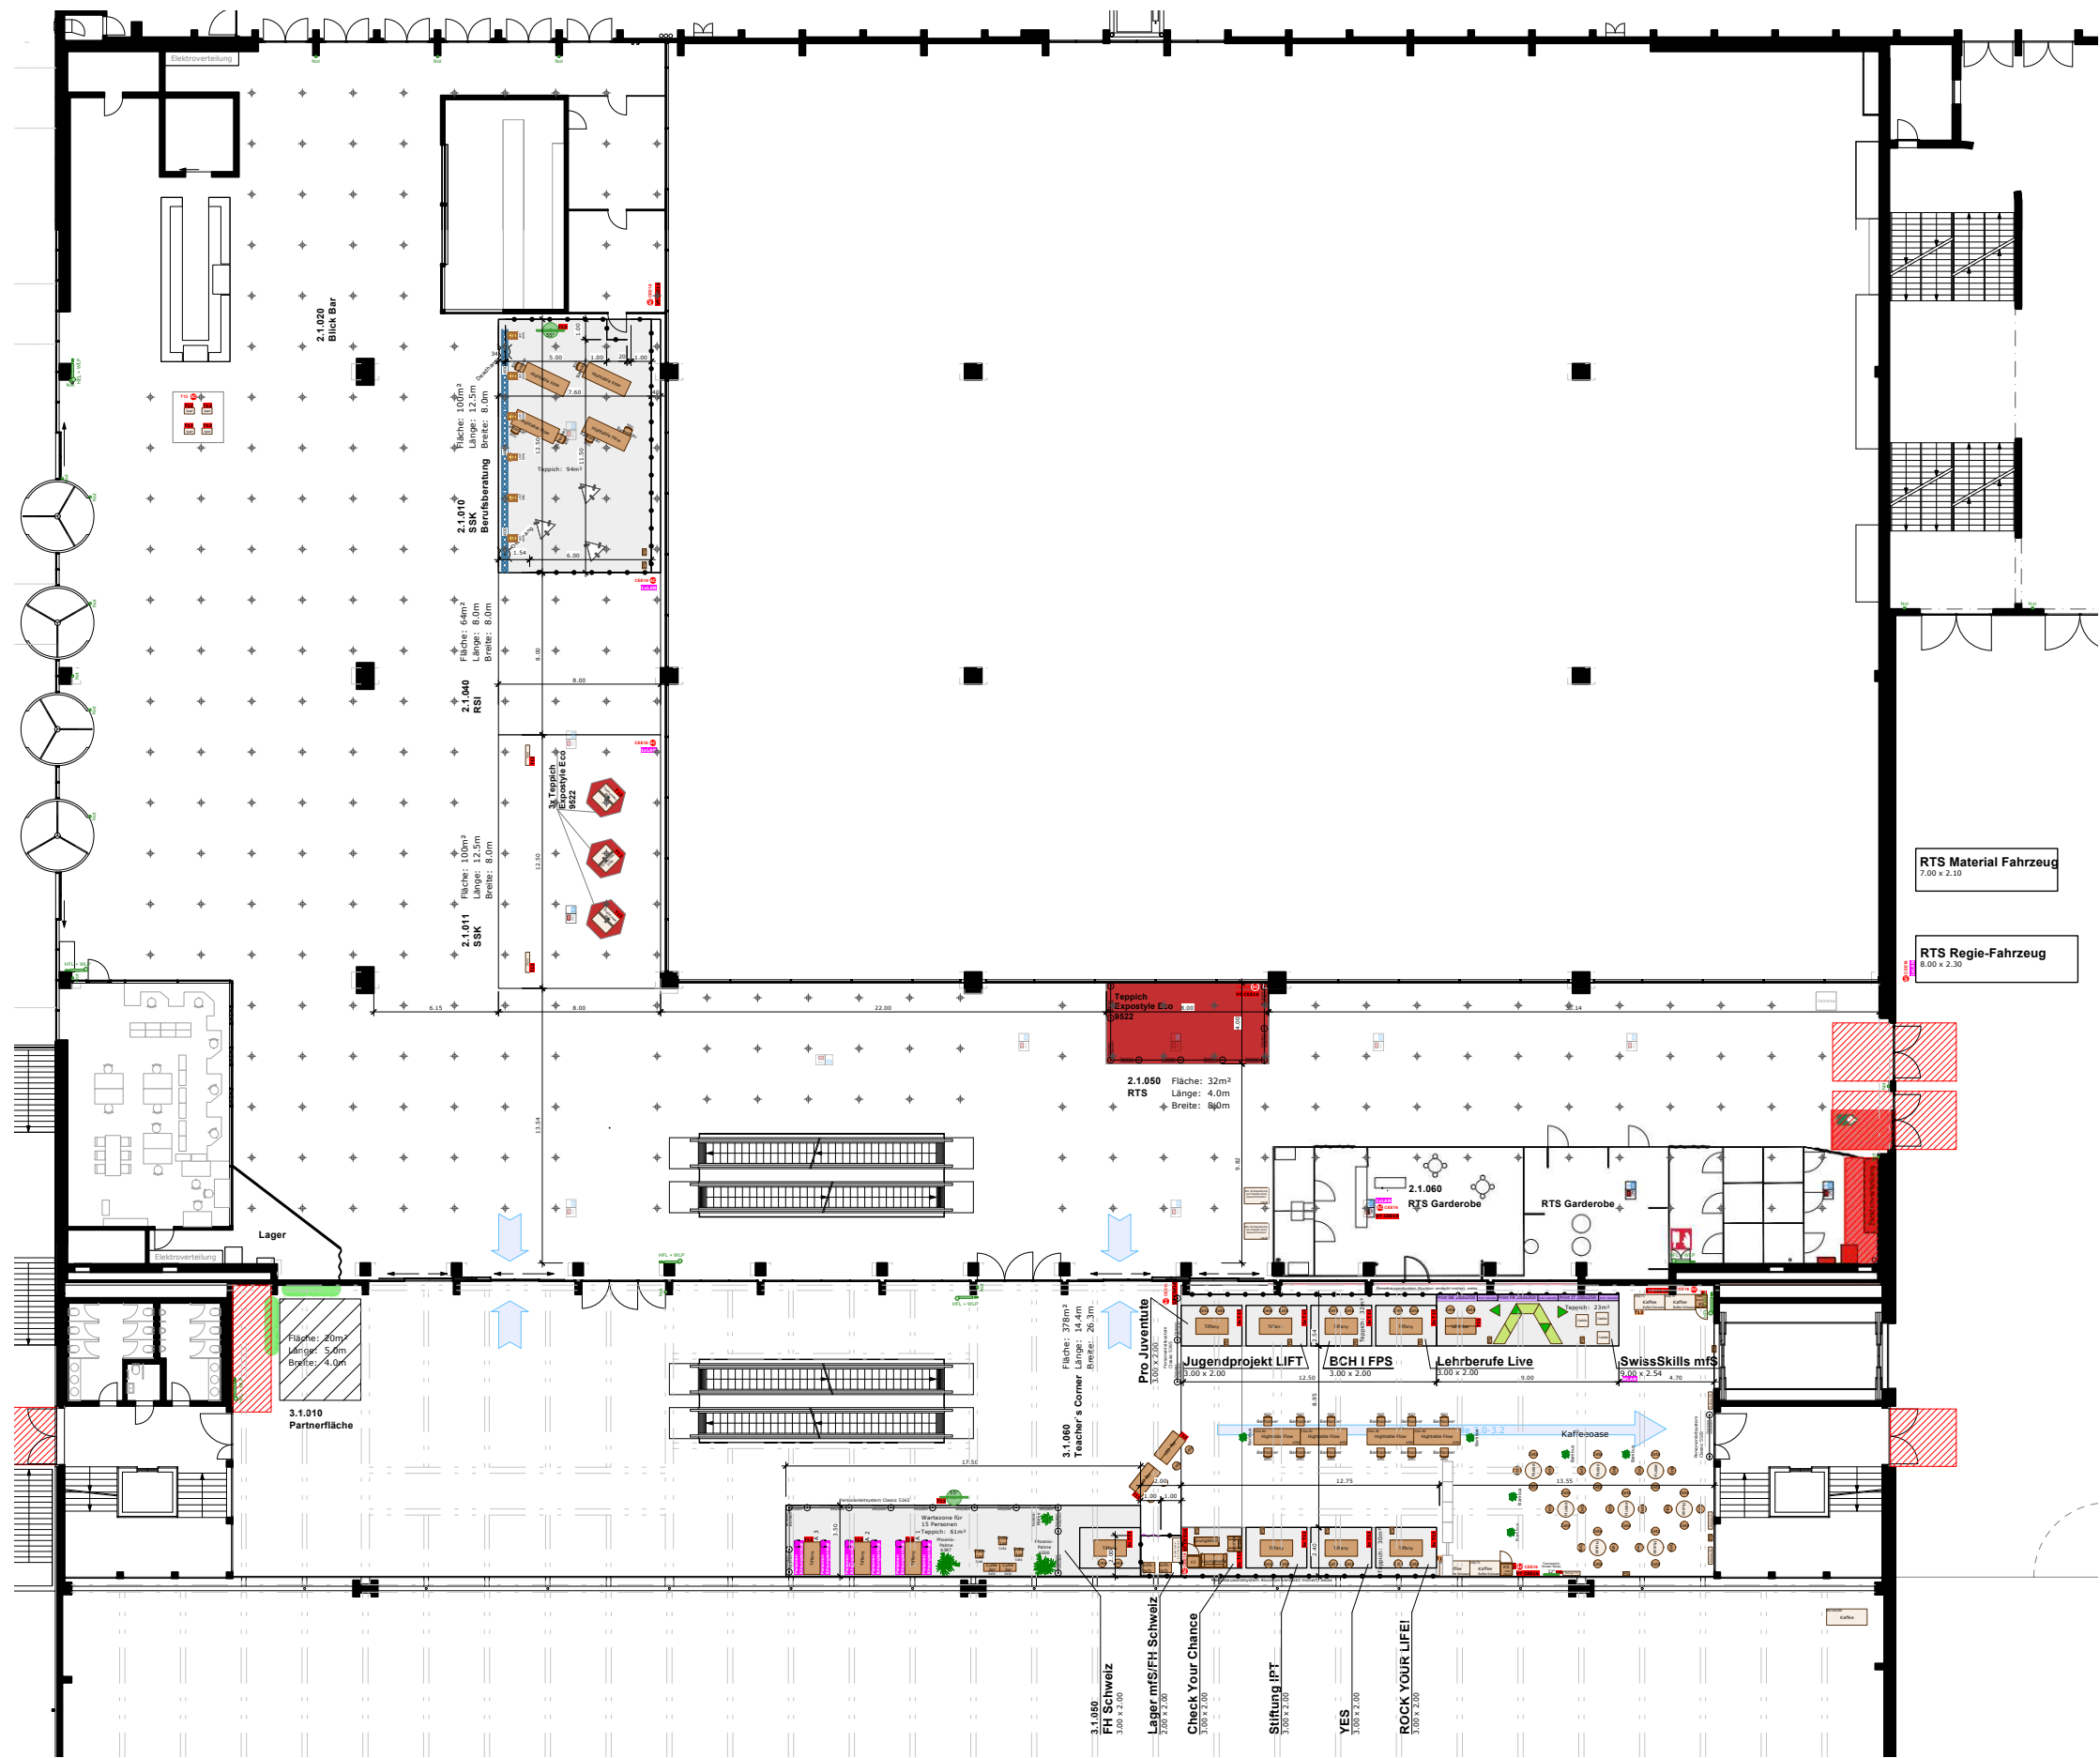

- Konstruktion**
- Mauer / Stütze tragend
 - Deckeninfo / Galerie
 - Trägerstruktur
 - Strom-/ Wasseranschluss

- Fläche**
- Sperrfläche

- Standplanung**
- geschlossene Seite
 - offene Front

Kennzahlen	Halle 2.1	Halle 3.1
Gesamtfläche	2'370m ²	1'060m ²
Hallenhöhe	5.30m	5.30m
Hallenhöhe i.L.	4.00m	3.60m
max. Bauhöhe	3.50m	3.10m
Deckenabhängung	50 kg/m ²	50 kg/m ²
Bodenbelastbarkeit	750 kg/m ²	750 kg/m ²
Stützenraster	15.00 x 15.00m	-
Stützenquerschnitte	0.65 x 0.65m	-
Torgrosse (bxb)	2.65 x 3.10m	-
Warenlift (lxbh)	keiner	7.30 x 3.16 x 3.5m (10'000kg)
Gastronomie	JungfrauBar	-
Sicherheitseinricht.	Brandmelder- und Sprinkleranlage	-

- Signaletik**
- Fluchtweg
 - Sanität
 - Handfeuerlöscher (HFL)
 - Wasserlöschposten (WLP)
 - Information
 - Toilette
 - Restaurant
 - Rolltreppe
 - Personen-/ Warenlift
 - Geldautomat

Planwerk 4

Planinhalt
Übersichtsplan Halle 2.1/3.1

Planversion / Datum
27.08.2025

Masstab
1:350

A3

Projektleiter
S. Ulrich

Plan-Nr.
30

Status
In Bearbeitung

Projekt
SwissSkills 2025

Kunde
SSK

Location / Halle
2.1 / 3.1

Durchführung
17.-21.09.2025

Aufbau

Abbau