


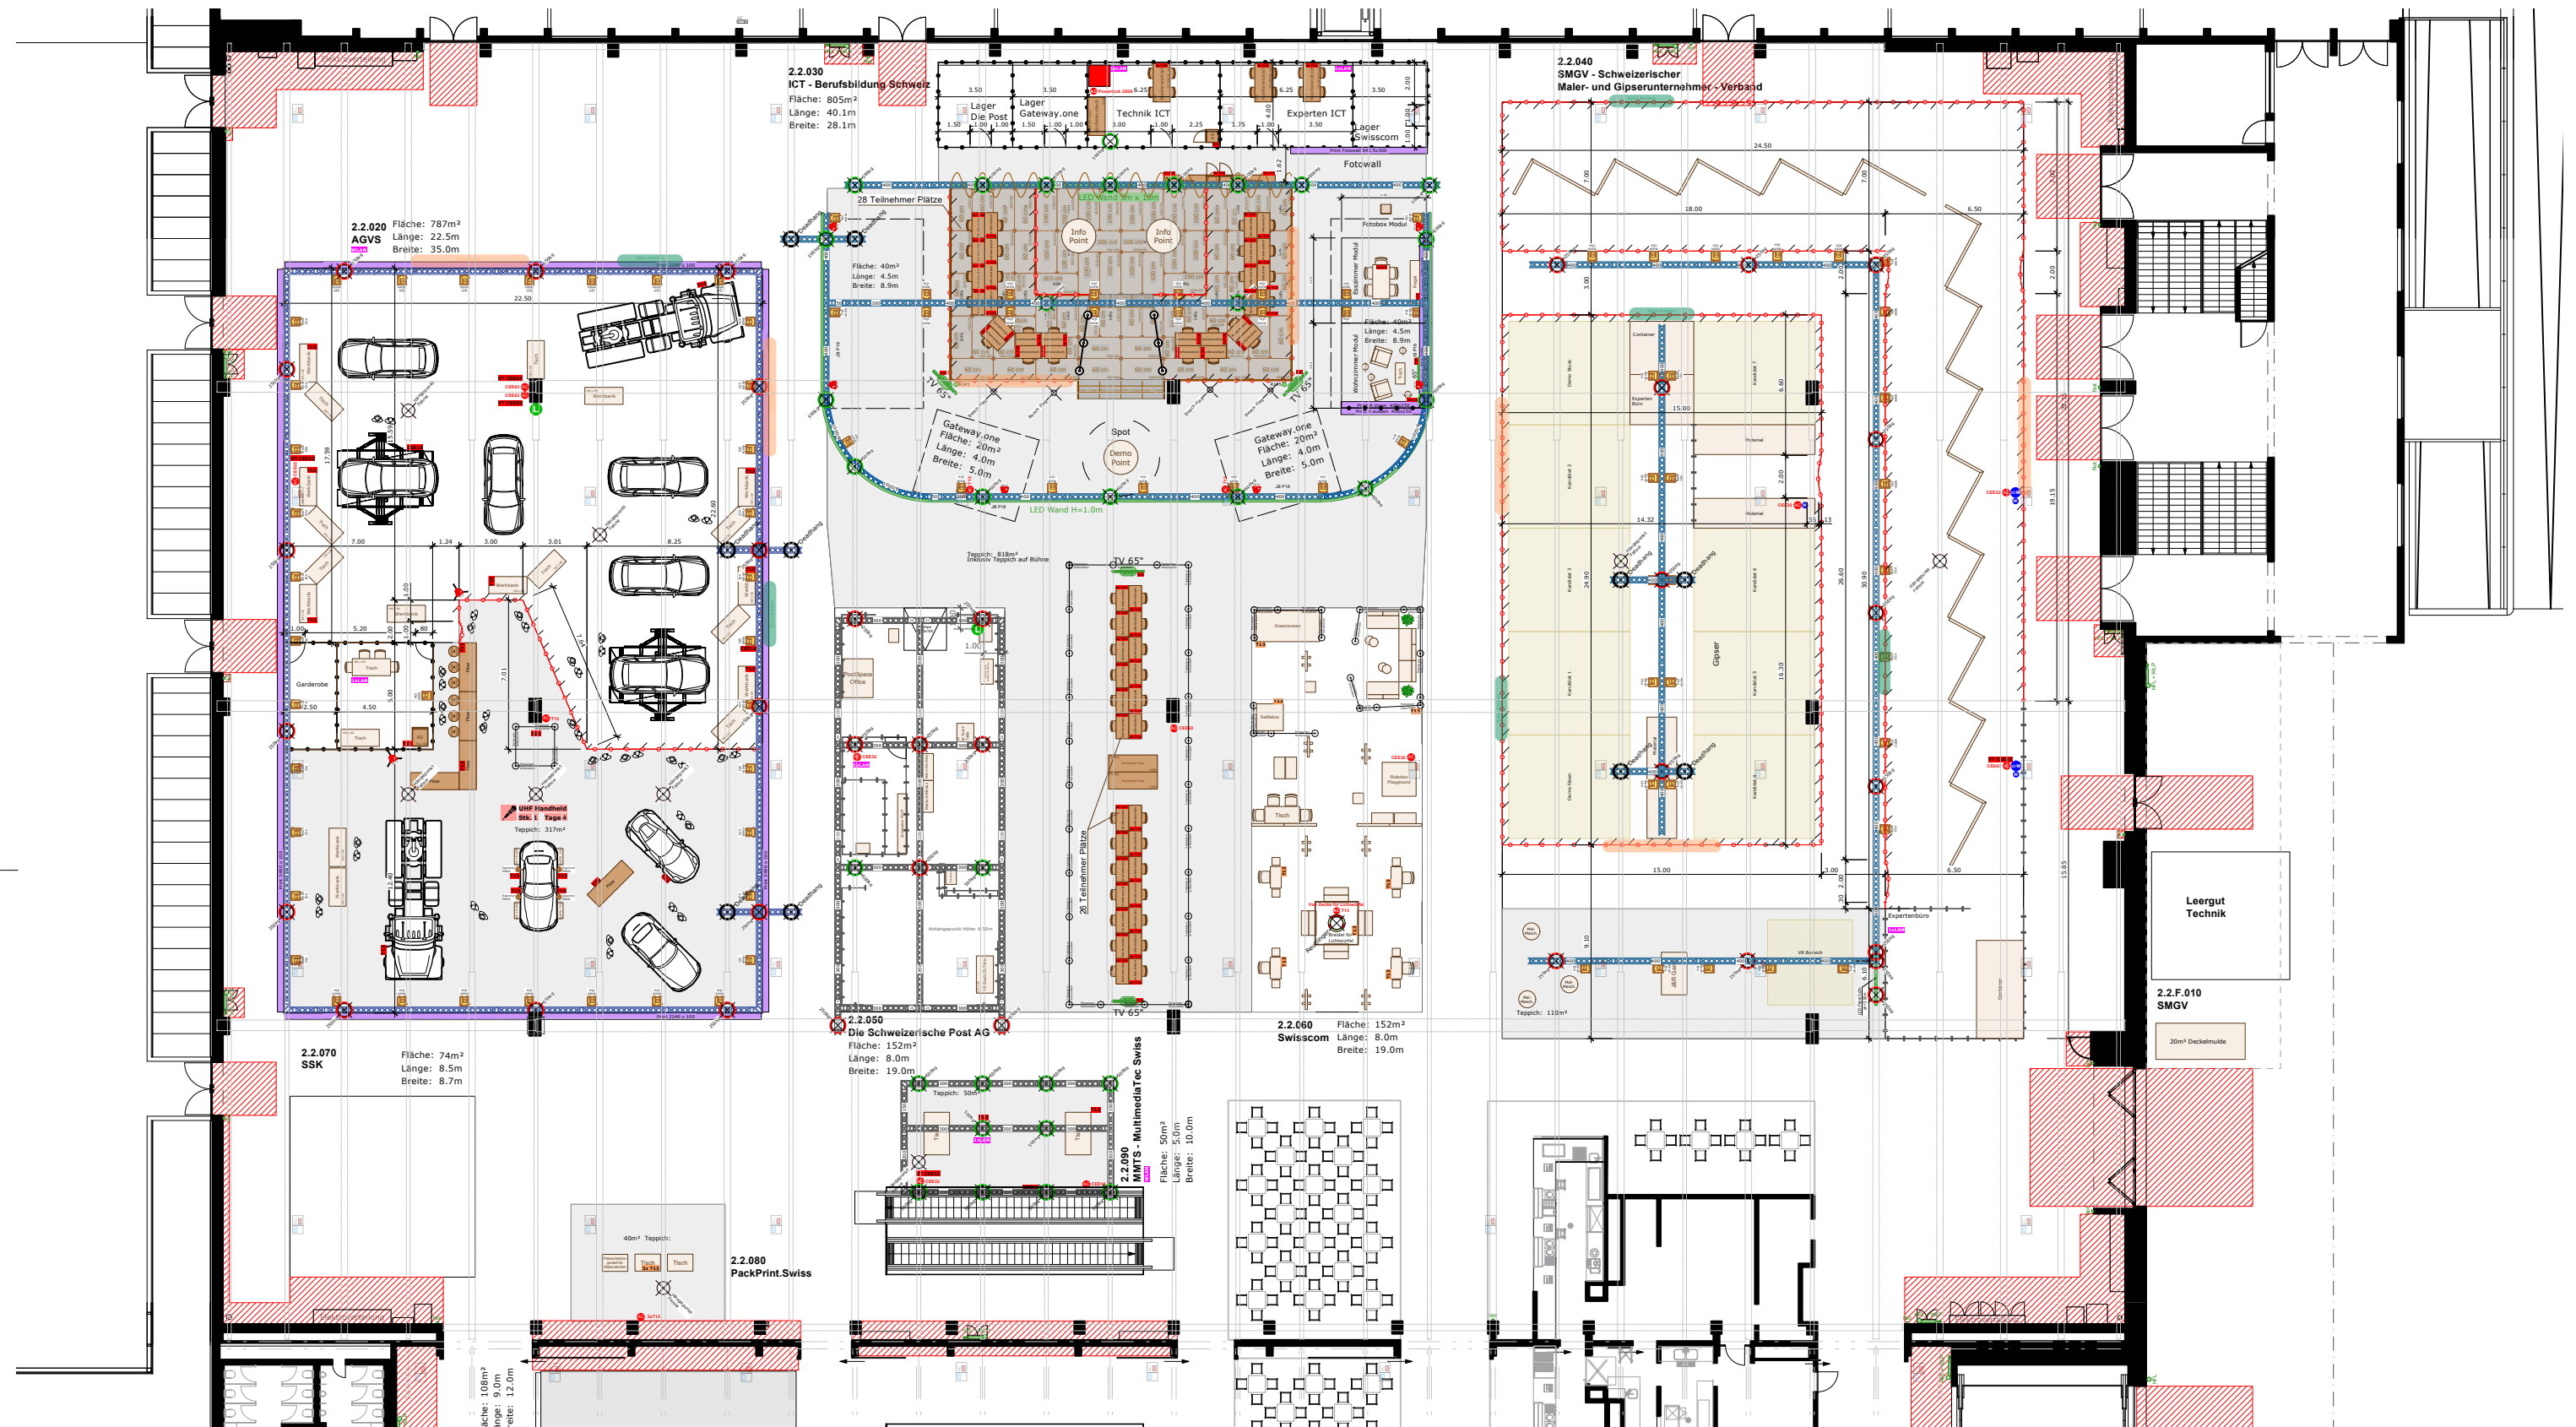

UG 1.0

EG 1.1

OG 1.2

DG Kongress

UG 2.0

EG 2.1

OG 2.2

UG 3.0

EG 3.1

OG 3.2

Konstruktion

Mauer / Stütze tragend

Deckeninfo / Galerie

Trägerstruktur

Strom- / Wasseranschluss

Fläche

Sperrfläche

Standplanung

geschlossene Seite

offene Front

Kennzahlen

Gesamtfläche

Hallenhöhe

Hallenhöhe i.L.

max. Bauhöhe

Deckenabhangung

Bodenbelastbarkeit

Stützenraster

Stützenquerschnitte

Torgrösse (bxh)

Warenlift (bxh)

Gastronomie

Sicherheitseinricht.

Halle 2.2

5'200m²

10.00m

8.00m

7.50m

50 kg/m²

750 kg/m²

30.00 x 15.00m

0.55 x 0.80 / 1.09 / 1.38m

5.62 x 4.37m

keiner

Ess-Oase Mercato

Brandmelder- und Sprinkleranlage

Signaletik

Fluchtweg

Sanität

Handfeuerlöscher (HFL)

Wasserlöschposten (WLP)

Information

Toilette

Restaurant

Rolltreppe

Personen-/ Warenlift

Geldautomat

Planwerk 4

Planinhalt

Einteilung Halle 2.2

Planversion / Datum

26.08.2025

Masstab

1:300

A3

Projektleiter

S. Ulrich

Plan-Nr.

22

Status

In Bearbeitung

Projekt

SwissSkills 2025

Kunde

SSK

Location / Halle

2.2

Durchführung

17.-21.09.2025

Aufbau

Abbau