
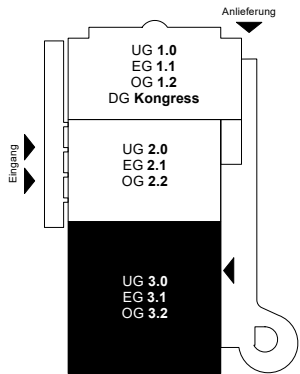


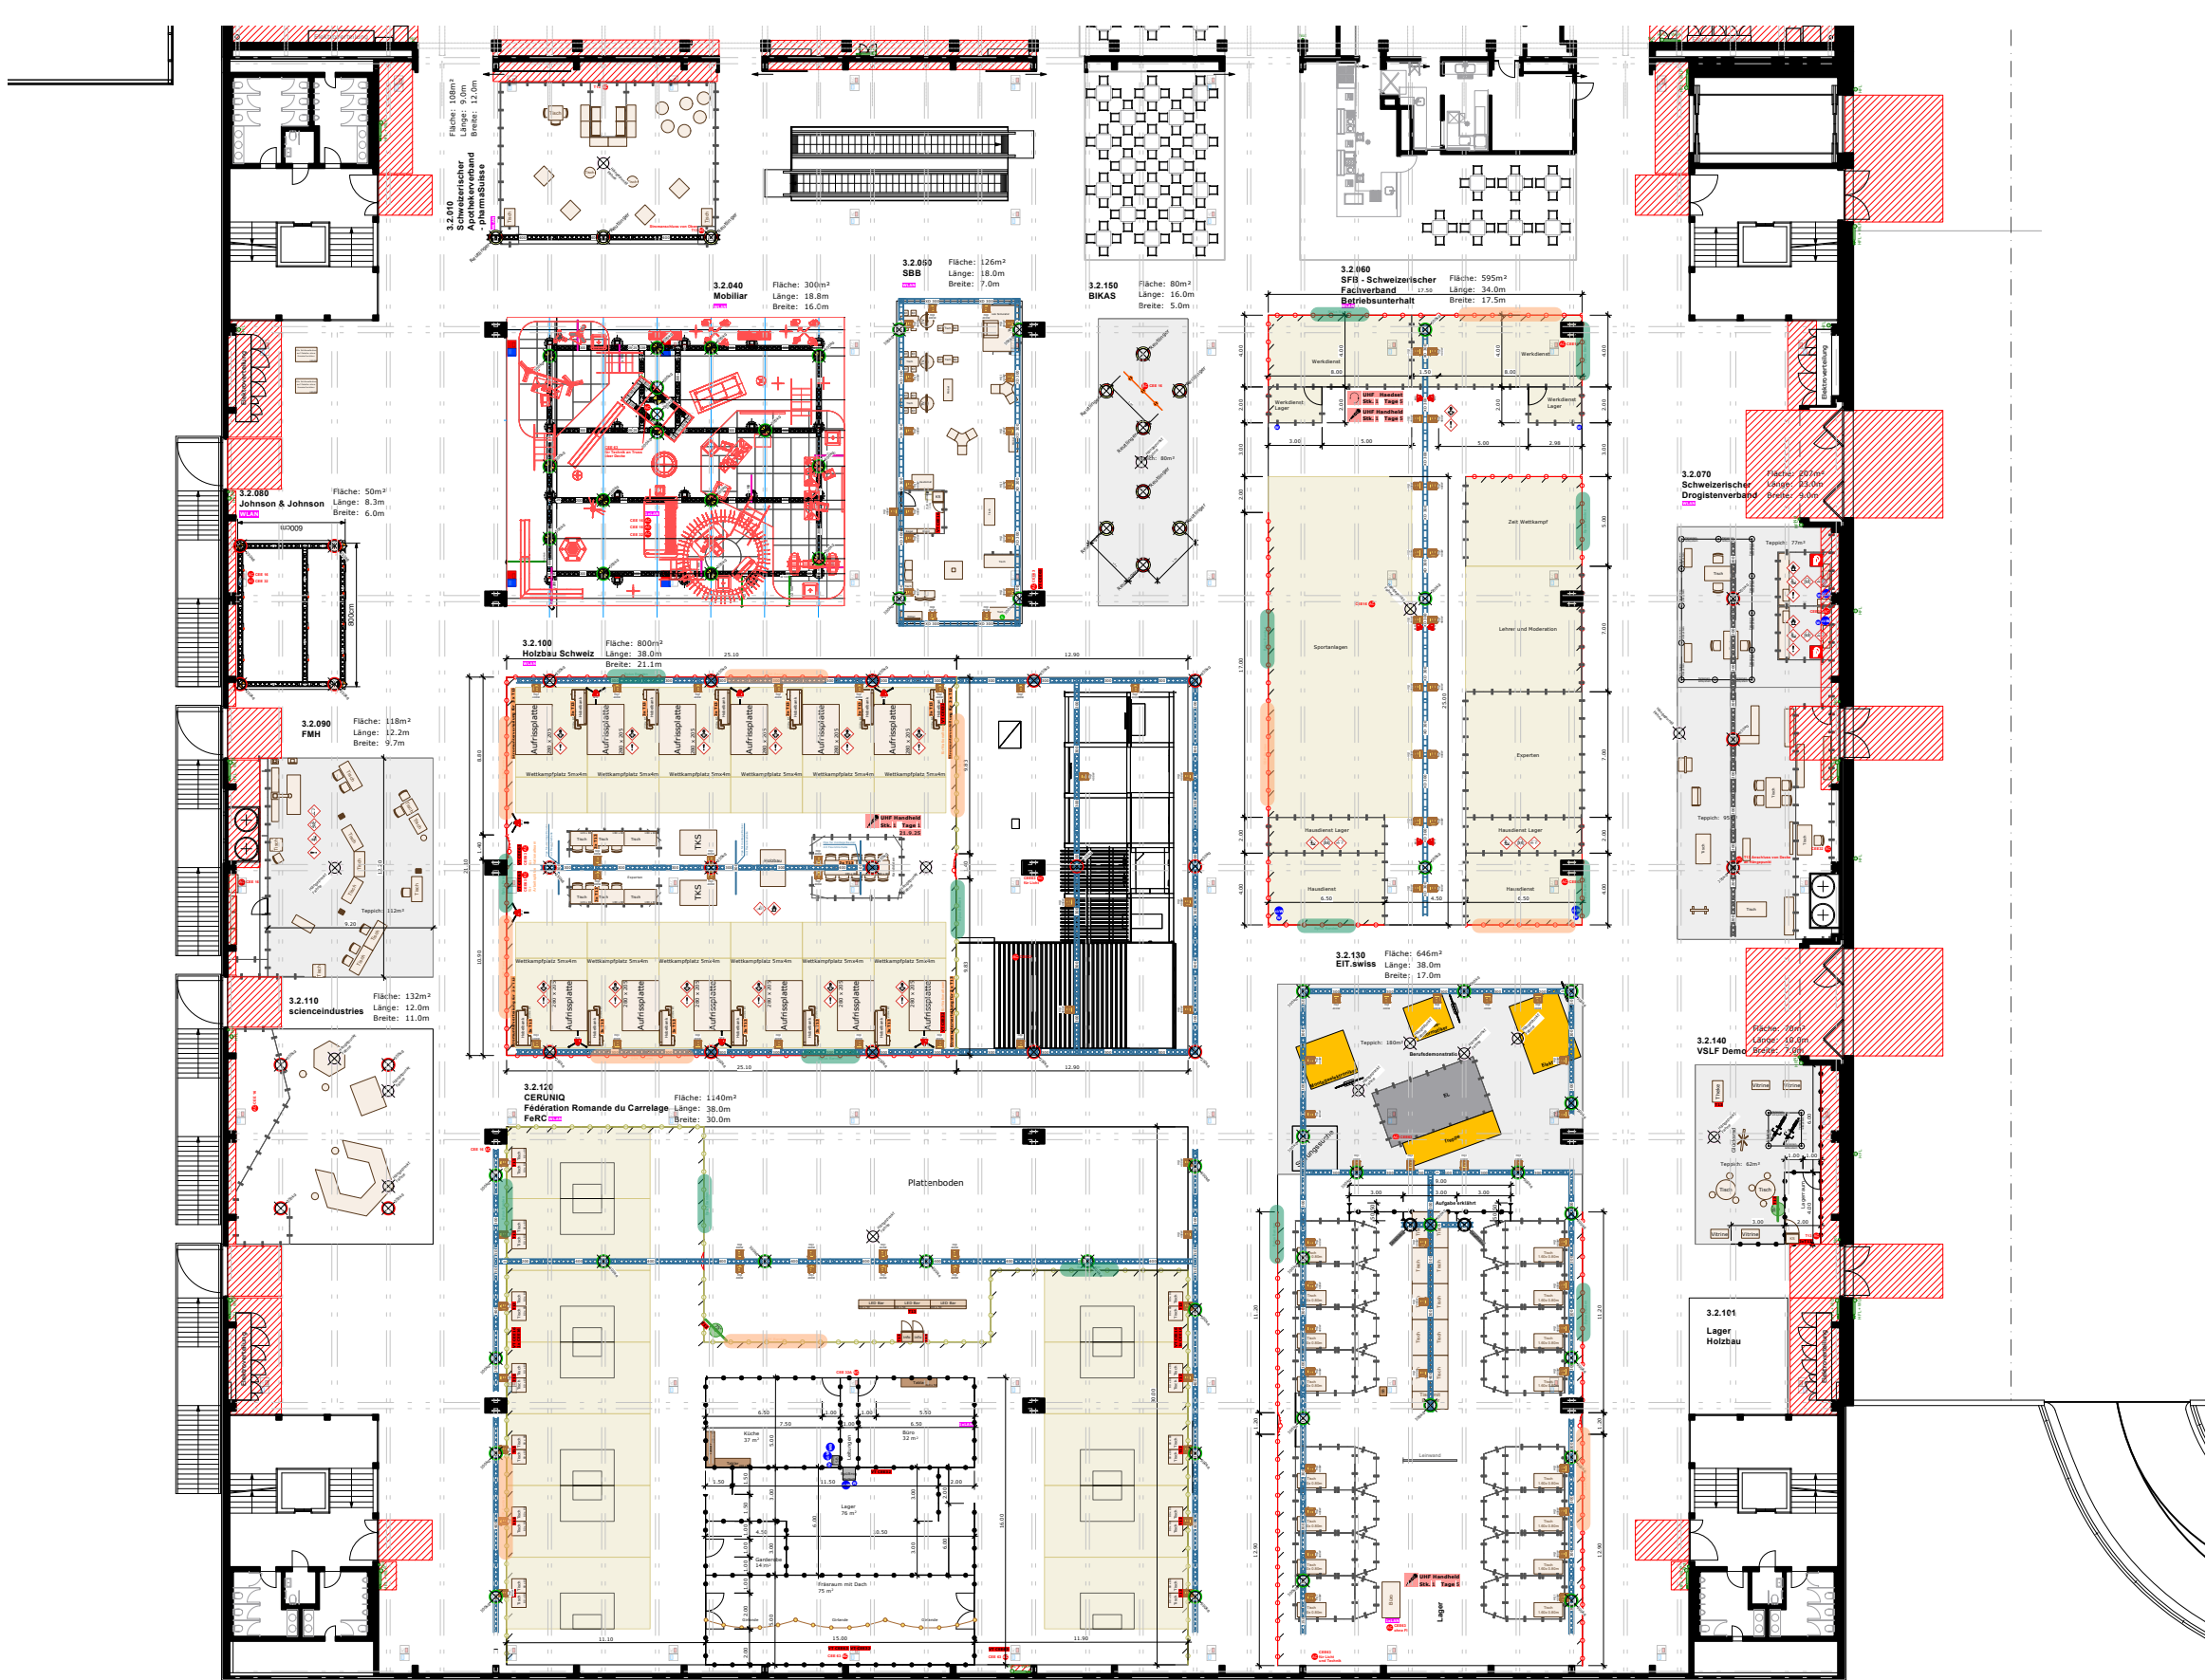

- Konstruktion**
- Mauer / Stütze tragend
 - Deckeninfo / Galerie
 - Trägerstruktur
 - Strom-/ Wasseranschluss

- Fläche**
- Sperrfläche

- Standplanung**
- geschlossene Seite
 - offene Front

Kennzahlen	Halle 3.2
Gesamtfläche	7430m ²
Hallenhöhe	10.00m
Hallenhöhe i.L.	8.00m
max. Bauhöhe	7.50m
Deckenabhängung	50 kg/m ²
Bodenbelastbarkeit	750 kg/m ²
Stützenraster	30.00 x 15.00m
Stützenquerschnitte	1.20 x 0.80m
Torgrosse (bxh)	5.62 x 4.37m
Warenlift (lxbxh)	7.30 x 3.16 x 3.50m (10'000kg)
Gastronomie	Ess-Oase Mercato
Sicherheitseinricht.	Brandmelder- und Sprinkleranlage

- Signaletik**
- Fluchtweg
 - Sanität
 - Handfeuerlöscher (HFL)
 - Wasserlöschposten (WLP)
 - Information
 - Toilette
 - Restaurant
 - Rolltreppe
 - Personen-/ Warenlift
 - Geldautomat

Planwerk 4

Projektleiter
S. Ulrich

Projekt
SwissSkills 2025

Durchführung
17.-21.09.2025

Planinhalt
Einteilung Halle 3.2

Plan-Nr.
27

Kunde
SSK

Aufbau

Planversion / Datum
29.08.2025

Masstab
1:400

A3

Status
In Bearbeitung

Location / Halle
3.2

Abbau