


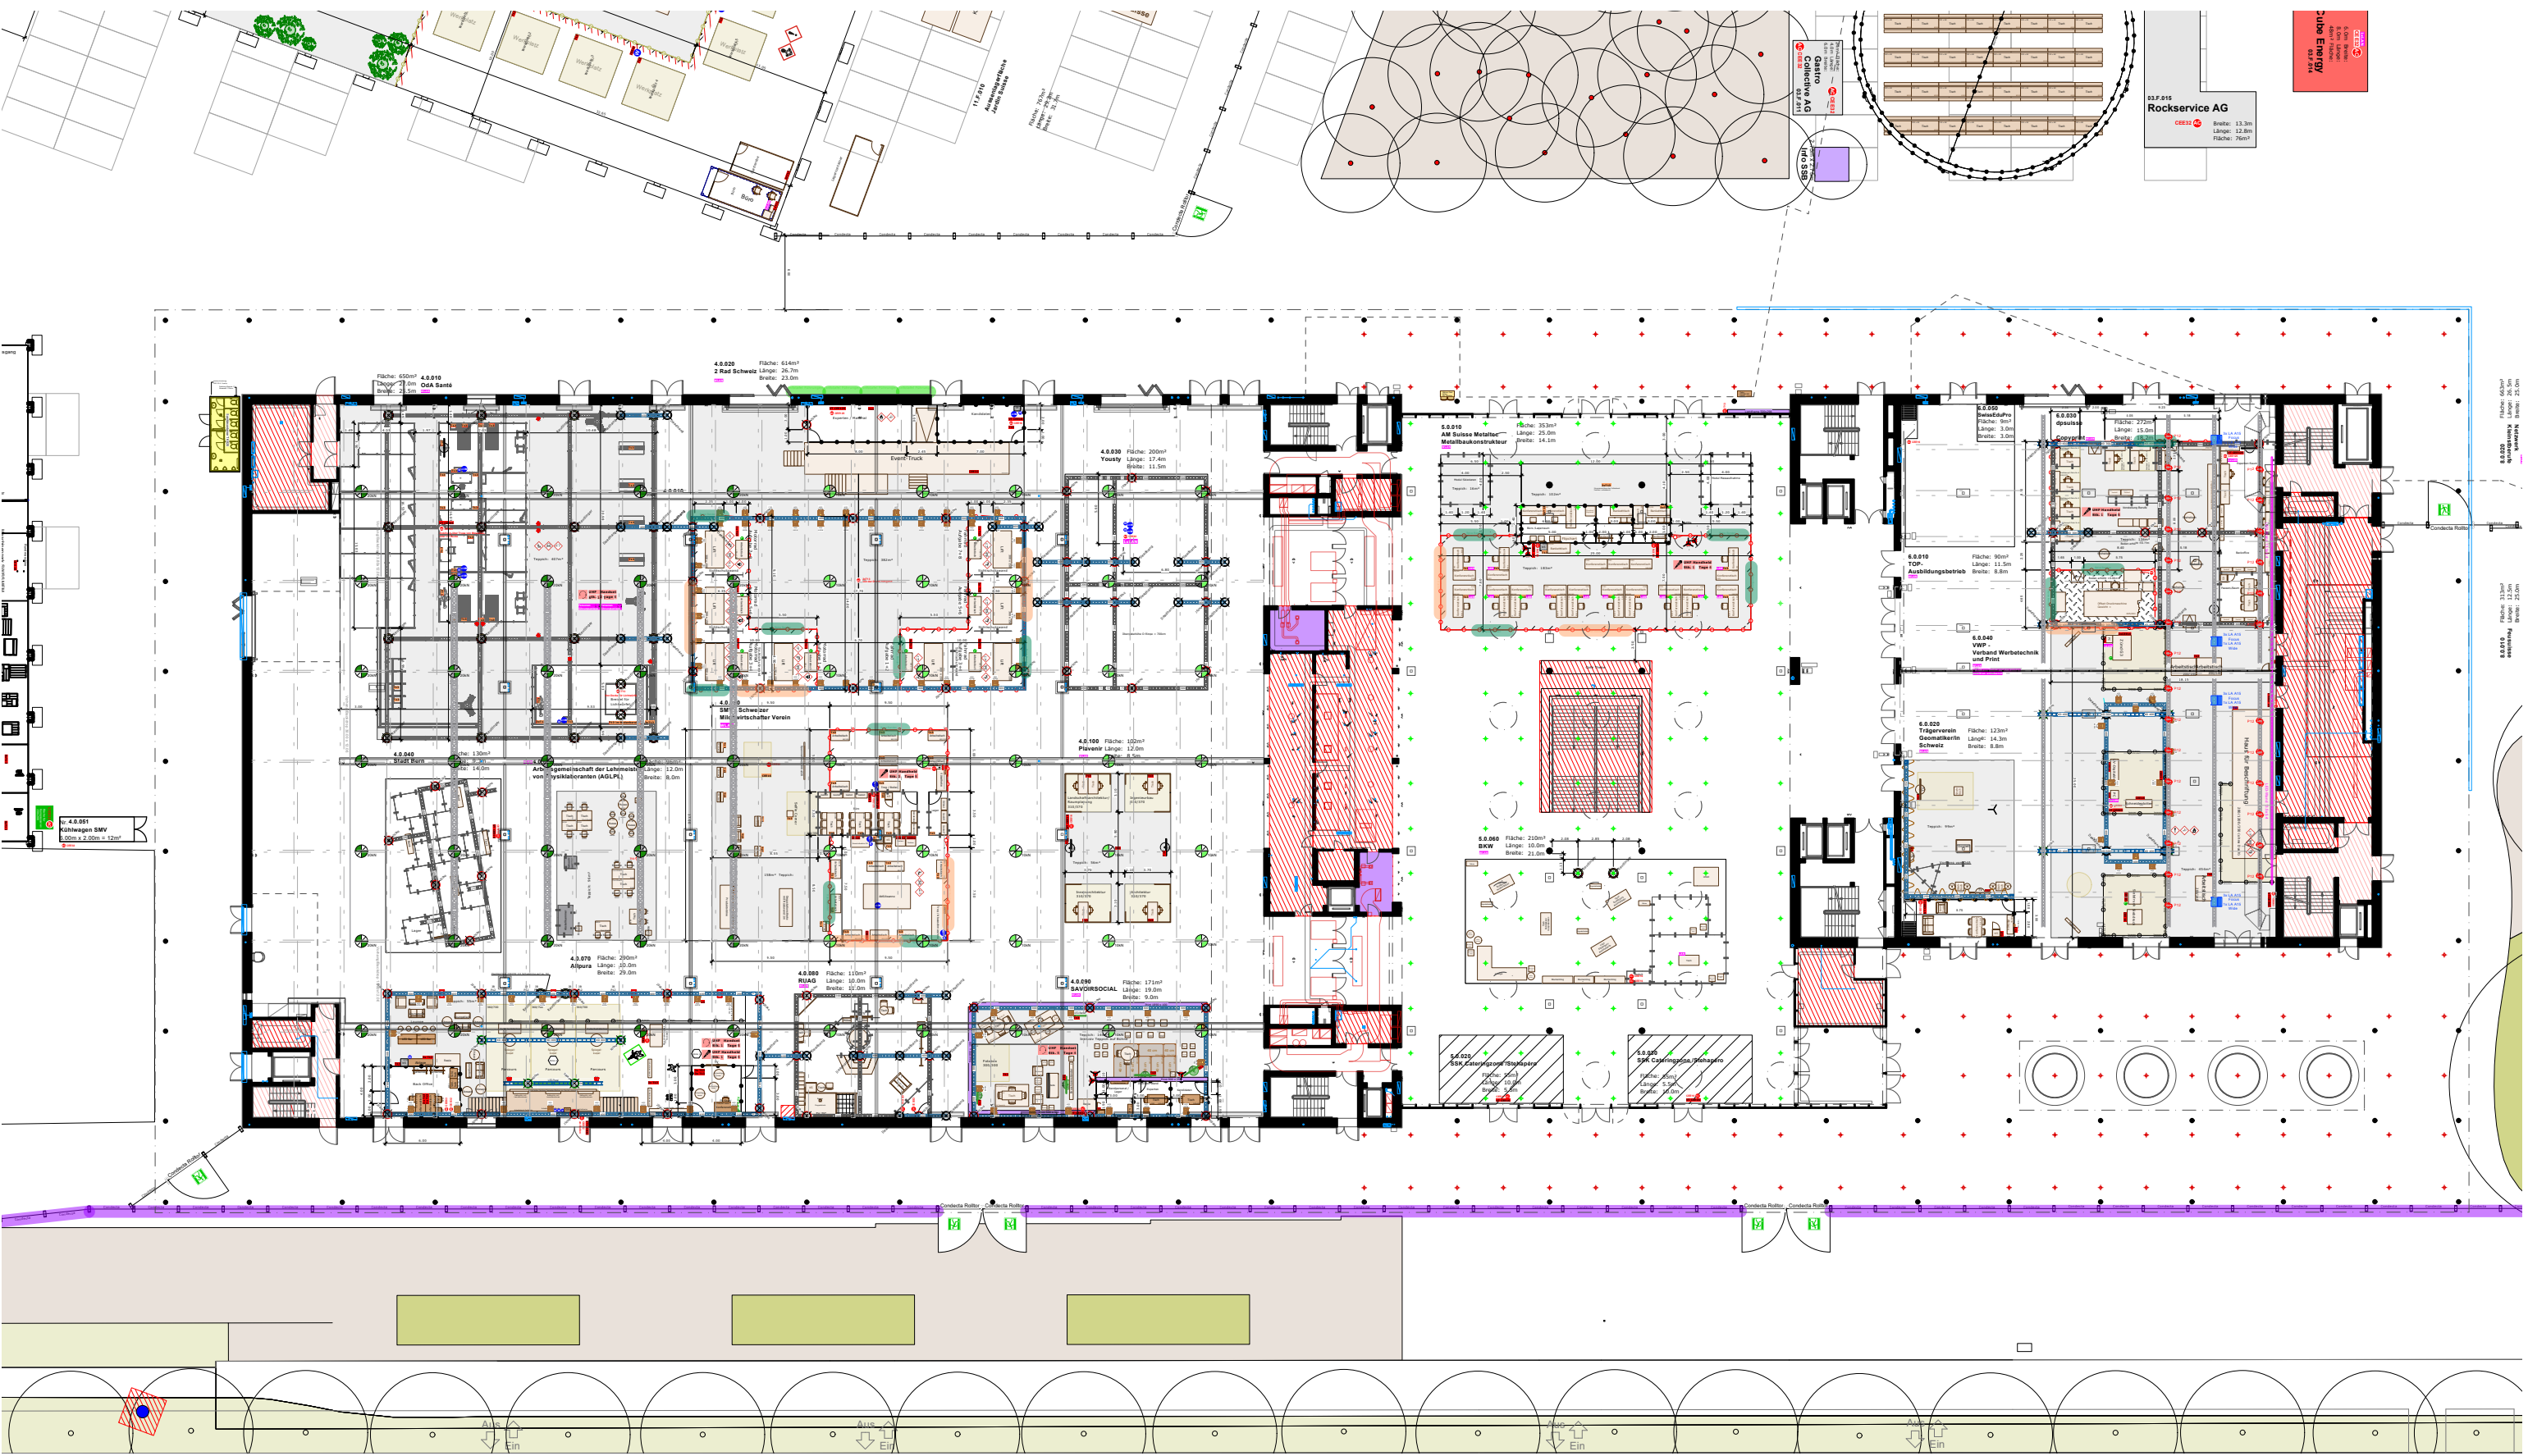

**Konstruktion**

- Mauer / Stütze tragend
- Deckeninfo / Galerie
- Trägerstruktur
- Strom-/ Wasseranschluss

**Standplanung**

- geschlossene Seite
- offene Front

**Signaletik**

- Fluchtweg
- Sanität
- Handfeuerlöscher (HFL)
- Wasserlöschposten (WLP)
- Information
- Toilette
- Restaurant
- Rolltreppe
- Personen-/ Warenlift
- Geldautomat

**Planwerk**

Planinhalt  
**Übersichtsplan Halle 4, 5, 6**

Planversion / Datum  
**08.09.2025**

Masstab  
**1:500**

A3

Projektleiter  
**S. ulrich**

Plan-Nr.  
**34**

Status  
**In Bearbeitung**

Projekt  
**SwissSkills 2025**

Kunde  
**SSK**

Location / Halle  
**4, 5, 6**

Durchführung  
**17.-21.09.2025**

Aufbau

Abbau