


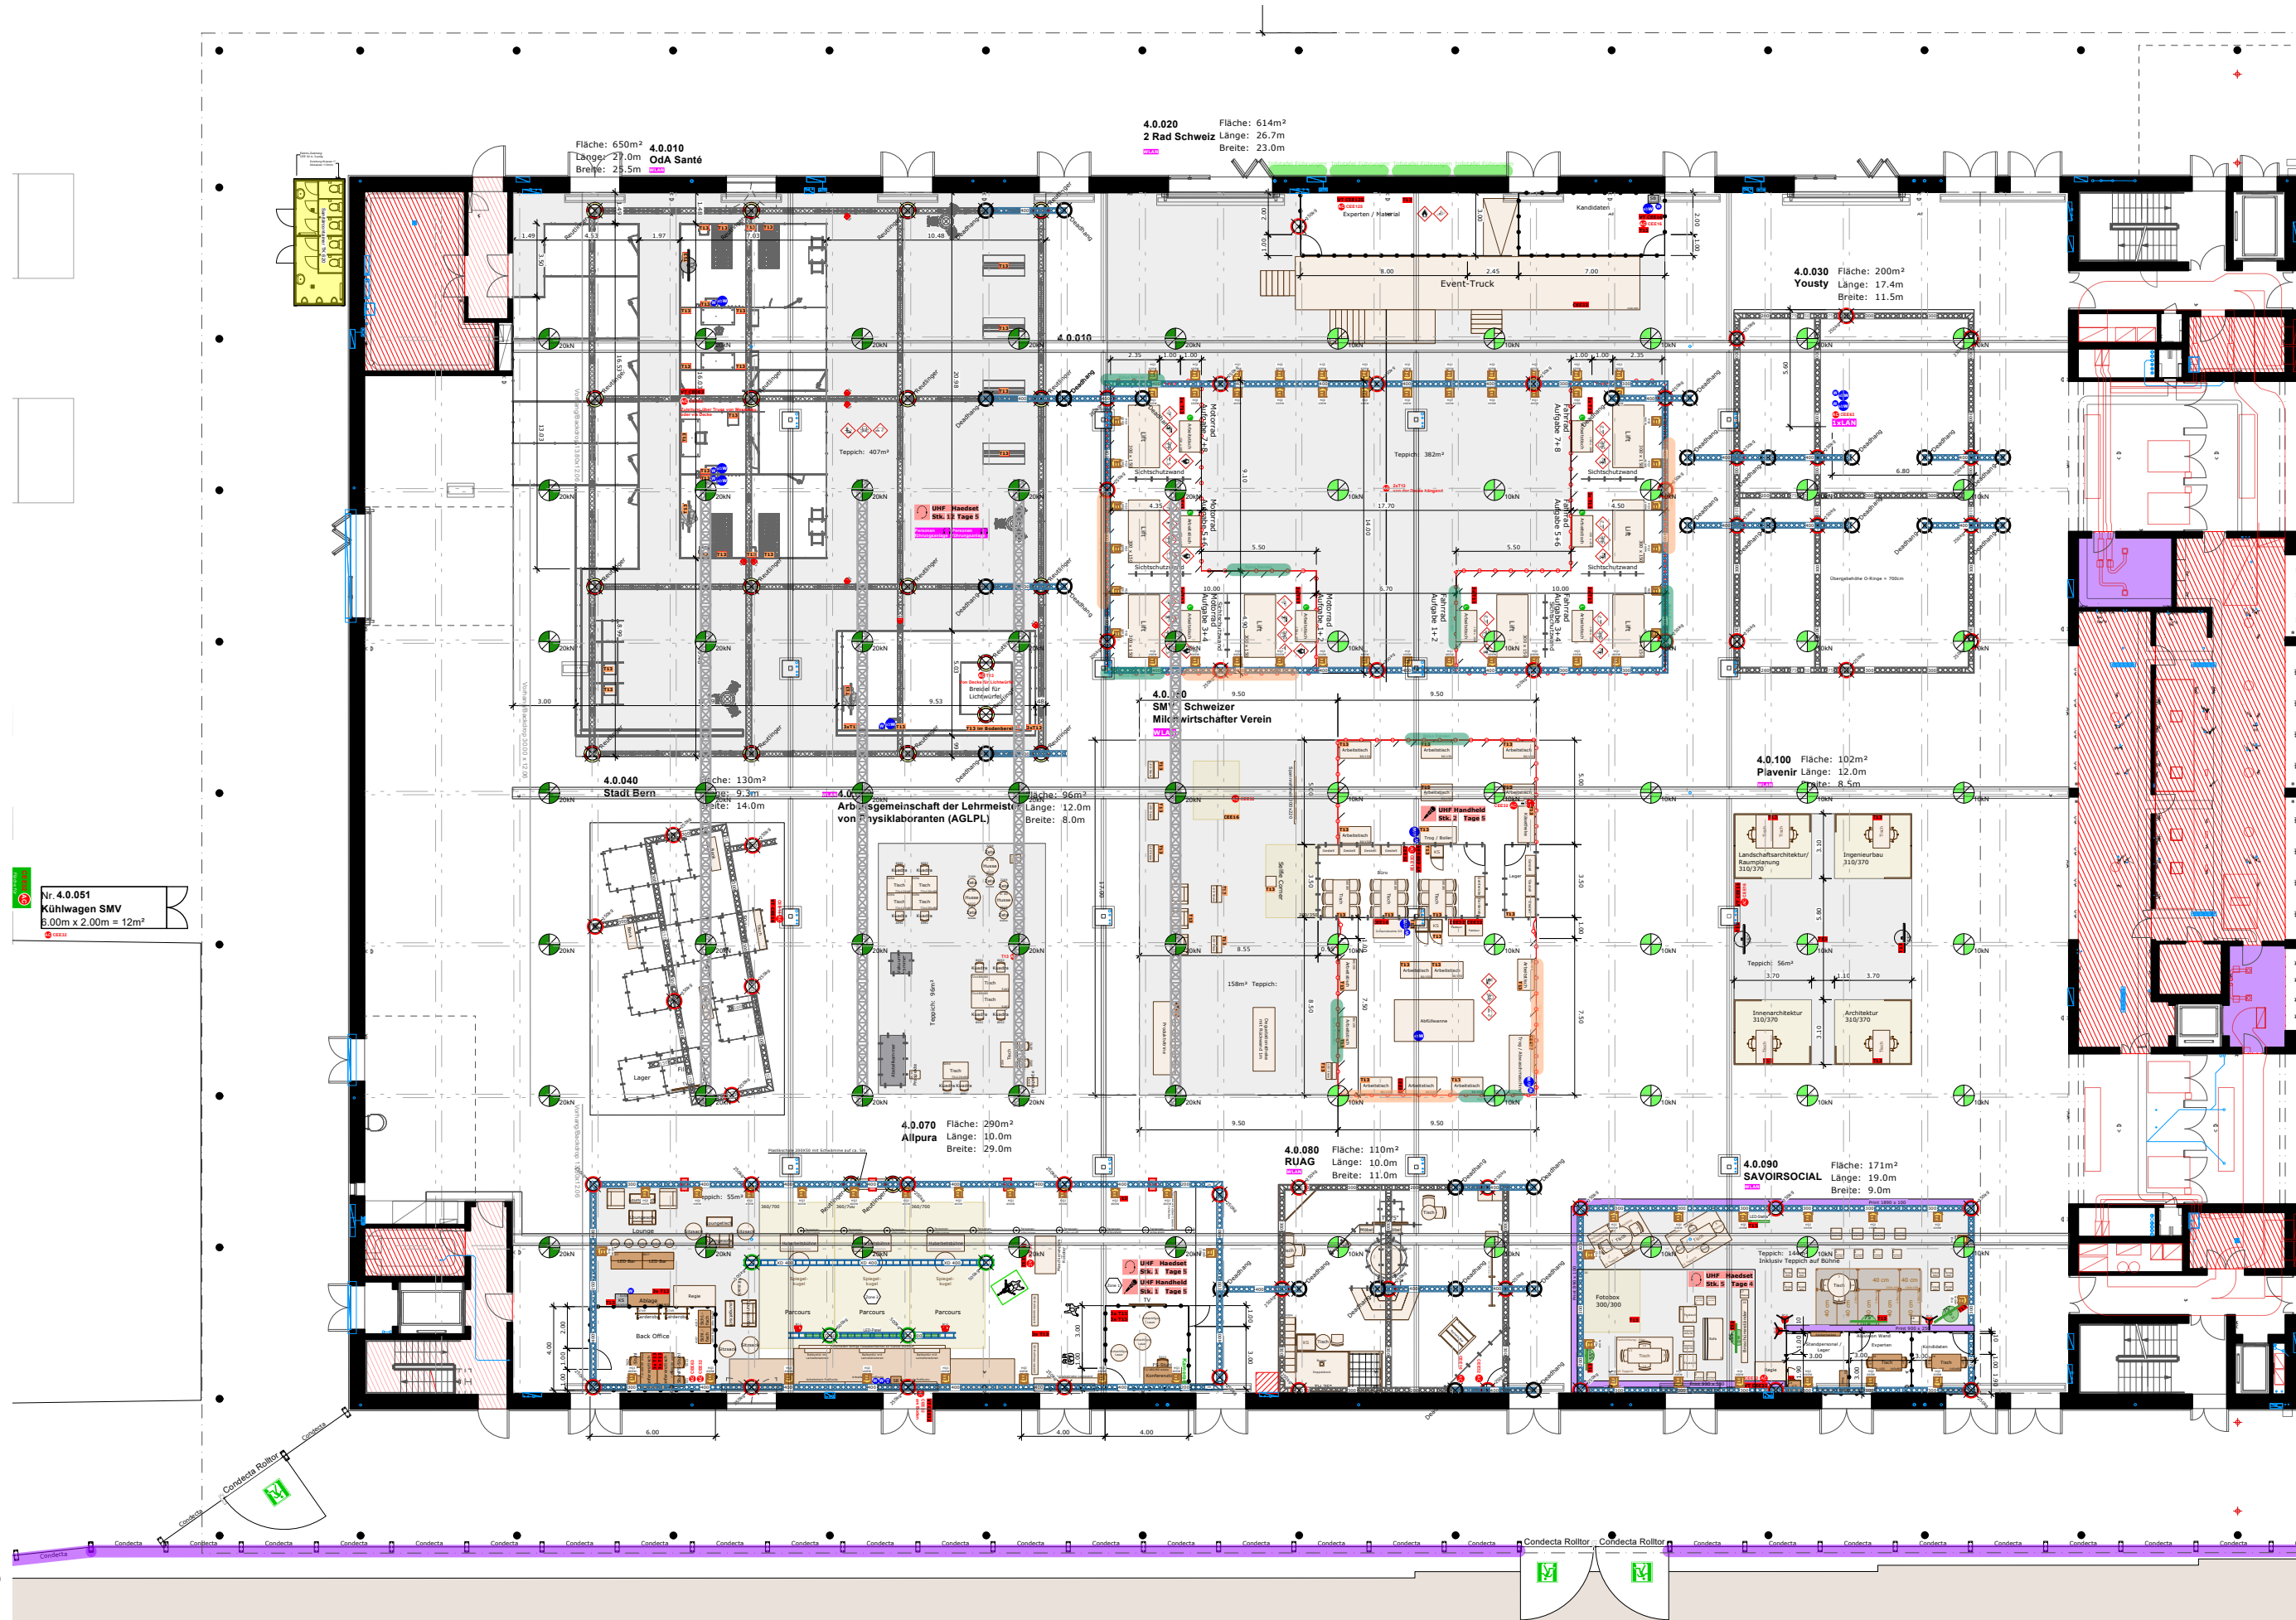

Nr. 4.0.051
Kühlwagen SMV
6.00m x 2.00m = 12m²

- Konstruktion**
- Mauer / Stütze tragend
 - Deckeninfo / Galerie
 - Trägerstruktur
 - Strom-/ Wasseranschluss
- Standplanung**
- geschlossene Seite
 - offene Front
- Signaletik**
- Fluchtweg
 - Sanität
 - Handfeuerlöscher (HFL)
 - Wasserlöschposten (WLP)
 - Information
 - Toilette
 - Restaurant
 - Rolltreppe
 - Personen-/ Warenlift
 - Geldautomat

Planwerk 4		Projektleiter S. ulrich	Projekt SwissSkills 2025	Durchführung 17.-21.09.2025
Planinhalt Übersichtsplan Halle 4		Plan-Nr. 06	Kunde SSK	Aufbau
Planversion / Datum 08.09.2025		Status In Bearbeitung	Location / Halle 4	Abbau