


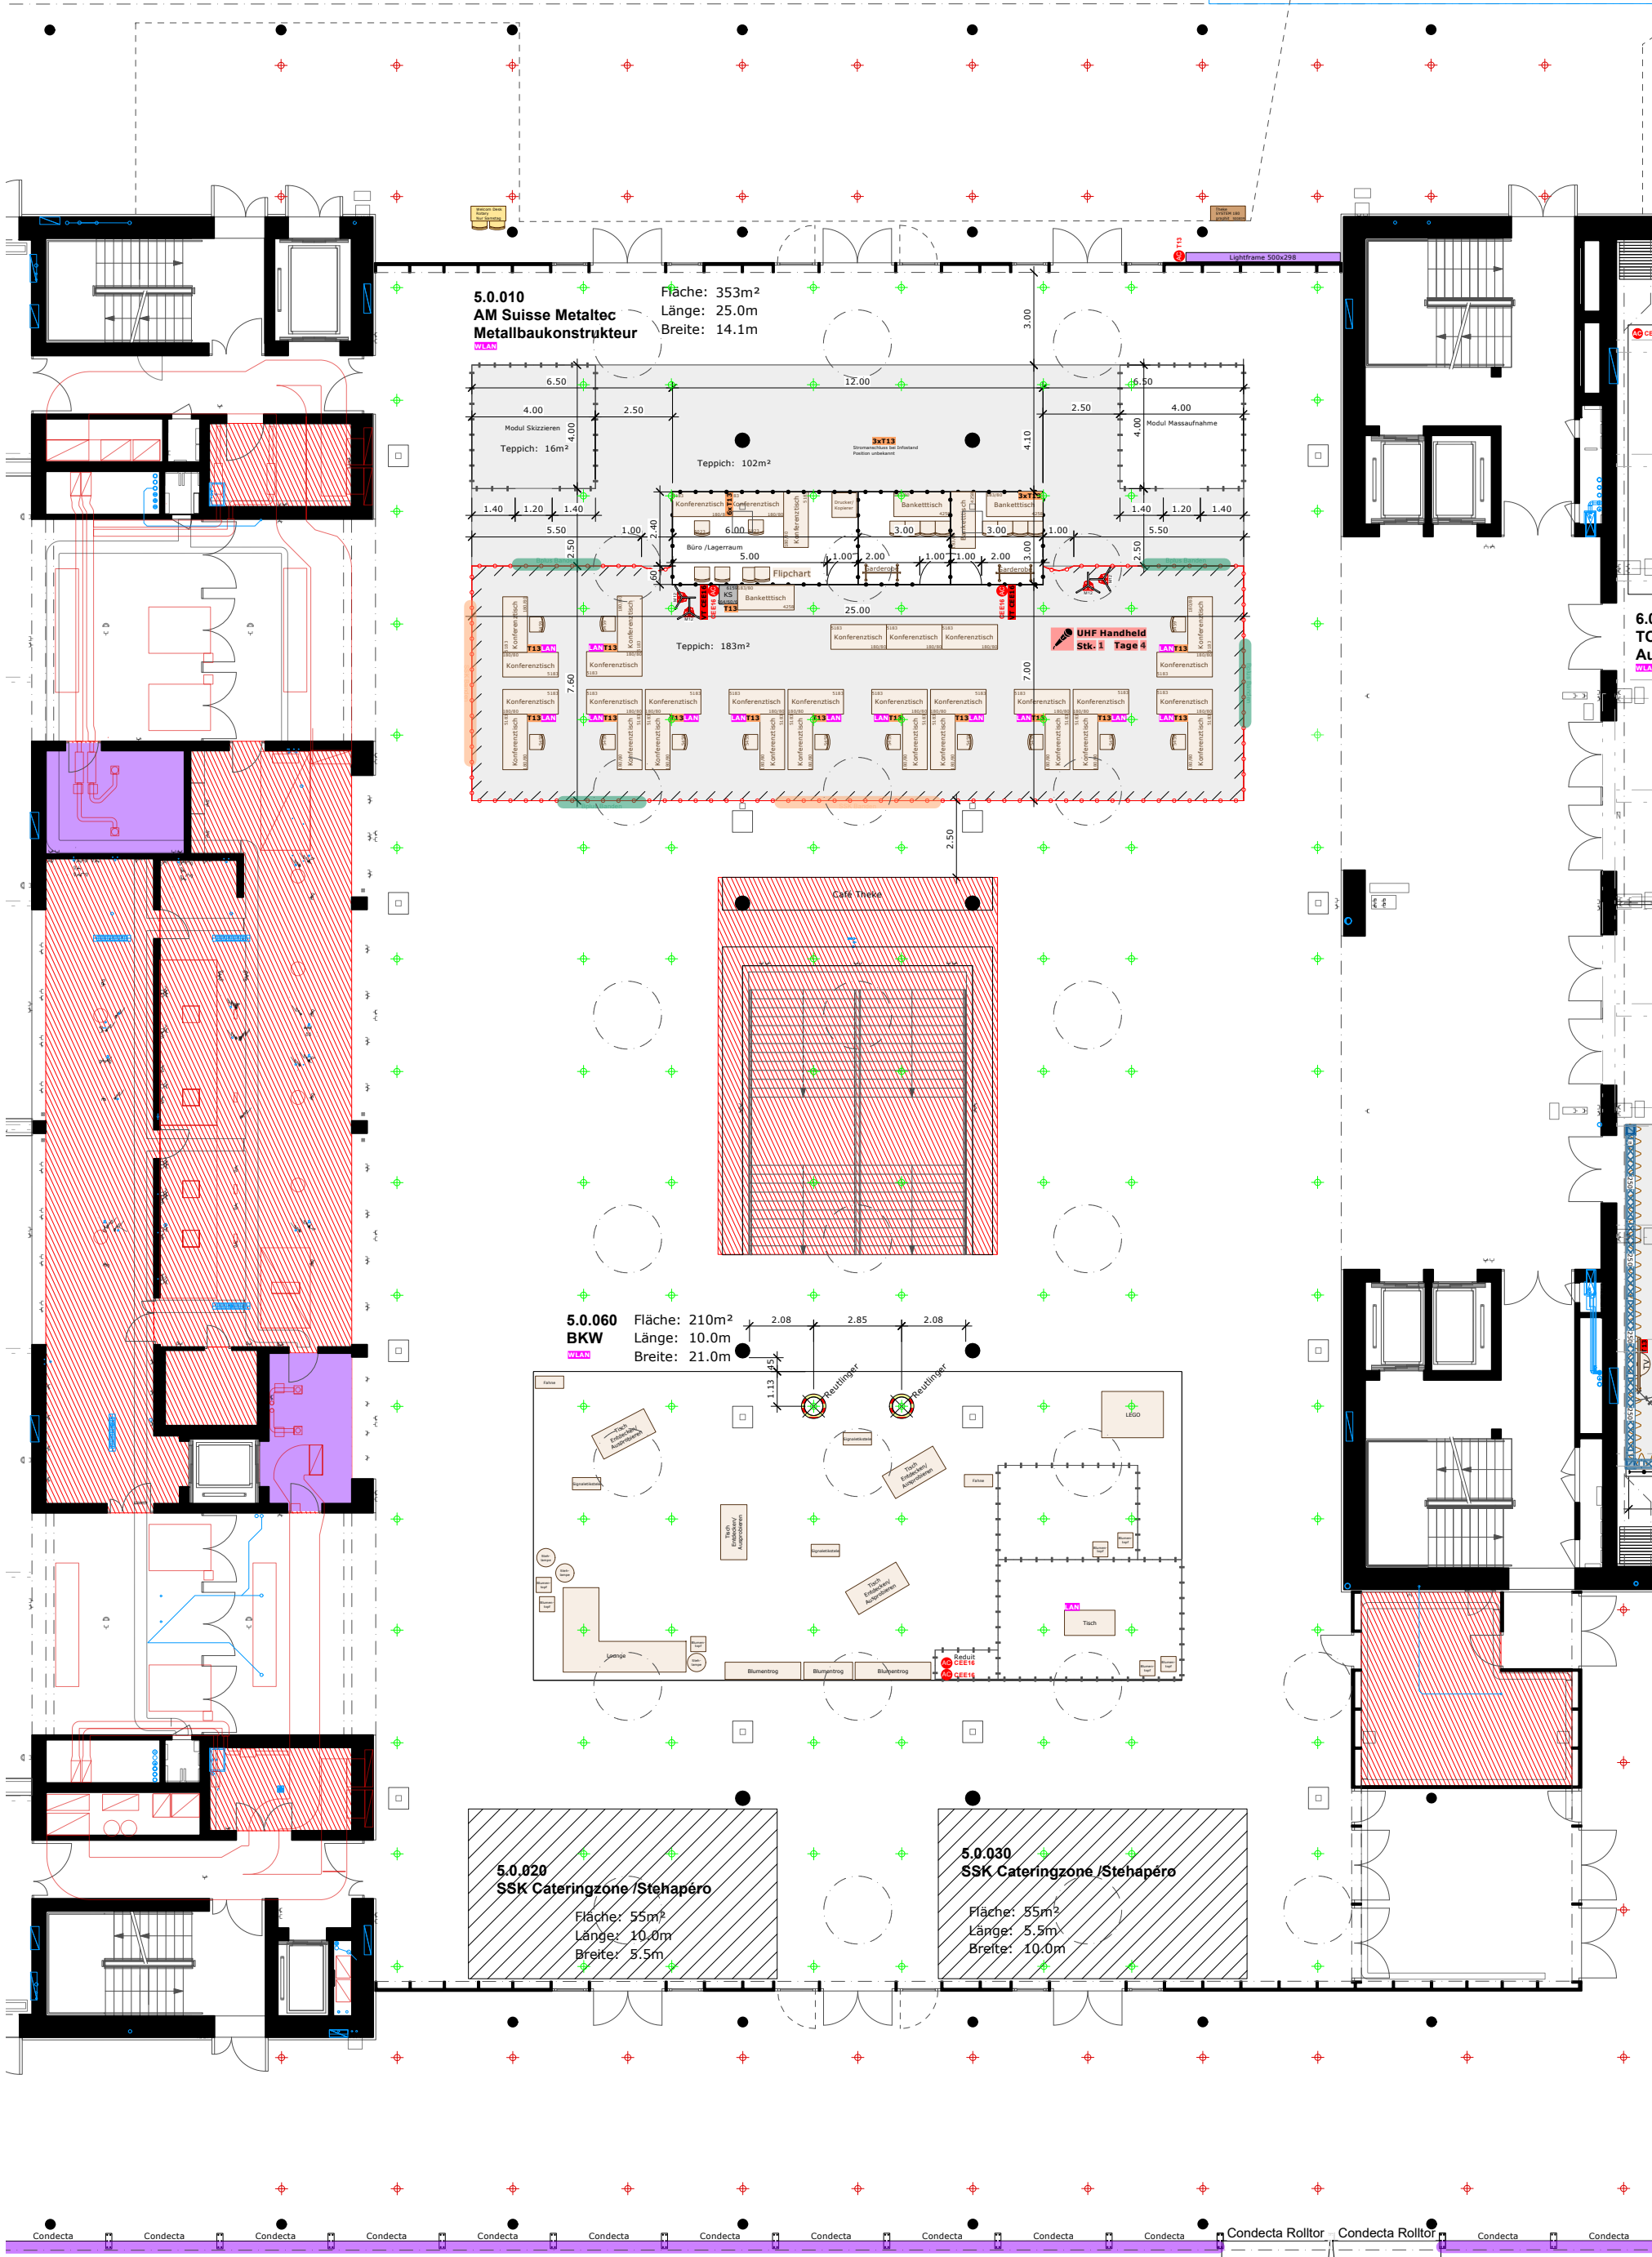

Signaletik

- Fluchtweg
- Sanität
- Handfeuerlöscher (HFL)
- Wasserlöschposten (WLP)
- Information
- Toilette
- Restaurant
- Rolltreppe
- Personen-/ Warenlift
- Geldautomat

Standplanung

- geschlossene Seite
- offene Front
- Konstruktion
- Mauer / Stütze tragend
- Deckeninfo / Galerie
- Trägerstruktur
- Strom-/ Wasseranschluss

Planwerk 41

Übersichtsplan Halle 5

Planversion / Datum
18.08.2025

Massstab
1:200

A3

Projektleiter
S. ulrich

Plan-Nr.
02

Status
In Bearbeitung

Projekt
SwissSkills 2025

Kunde
SSK

Location / Halle
5

Durchführung
17.-21.09.2025

Aufbau

Abbau