


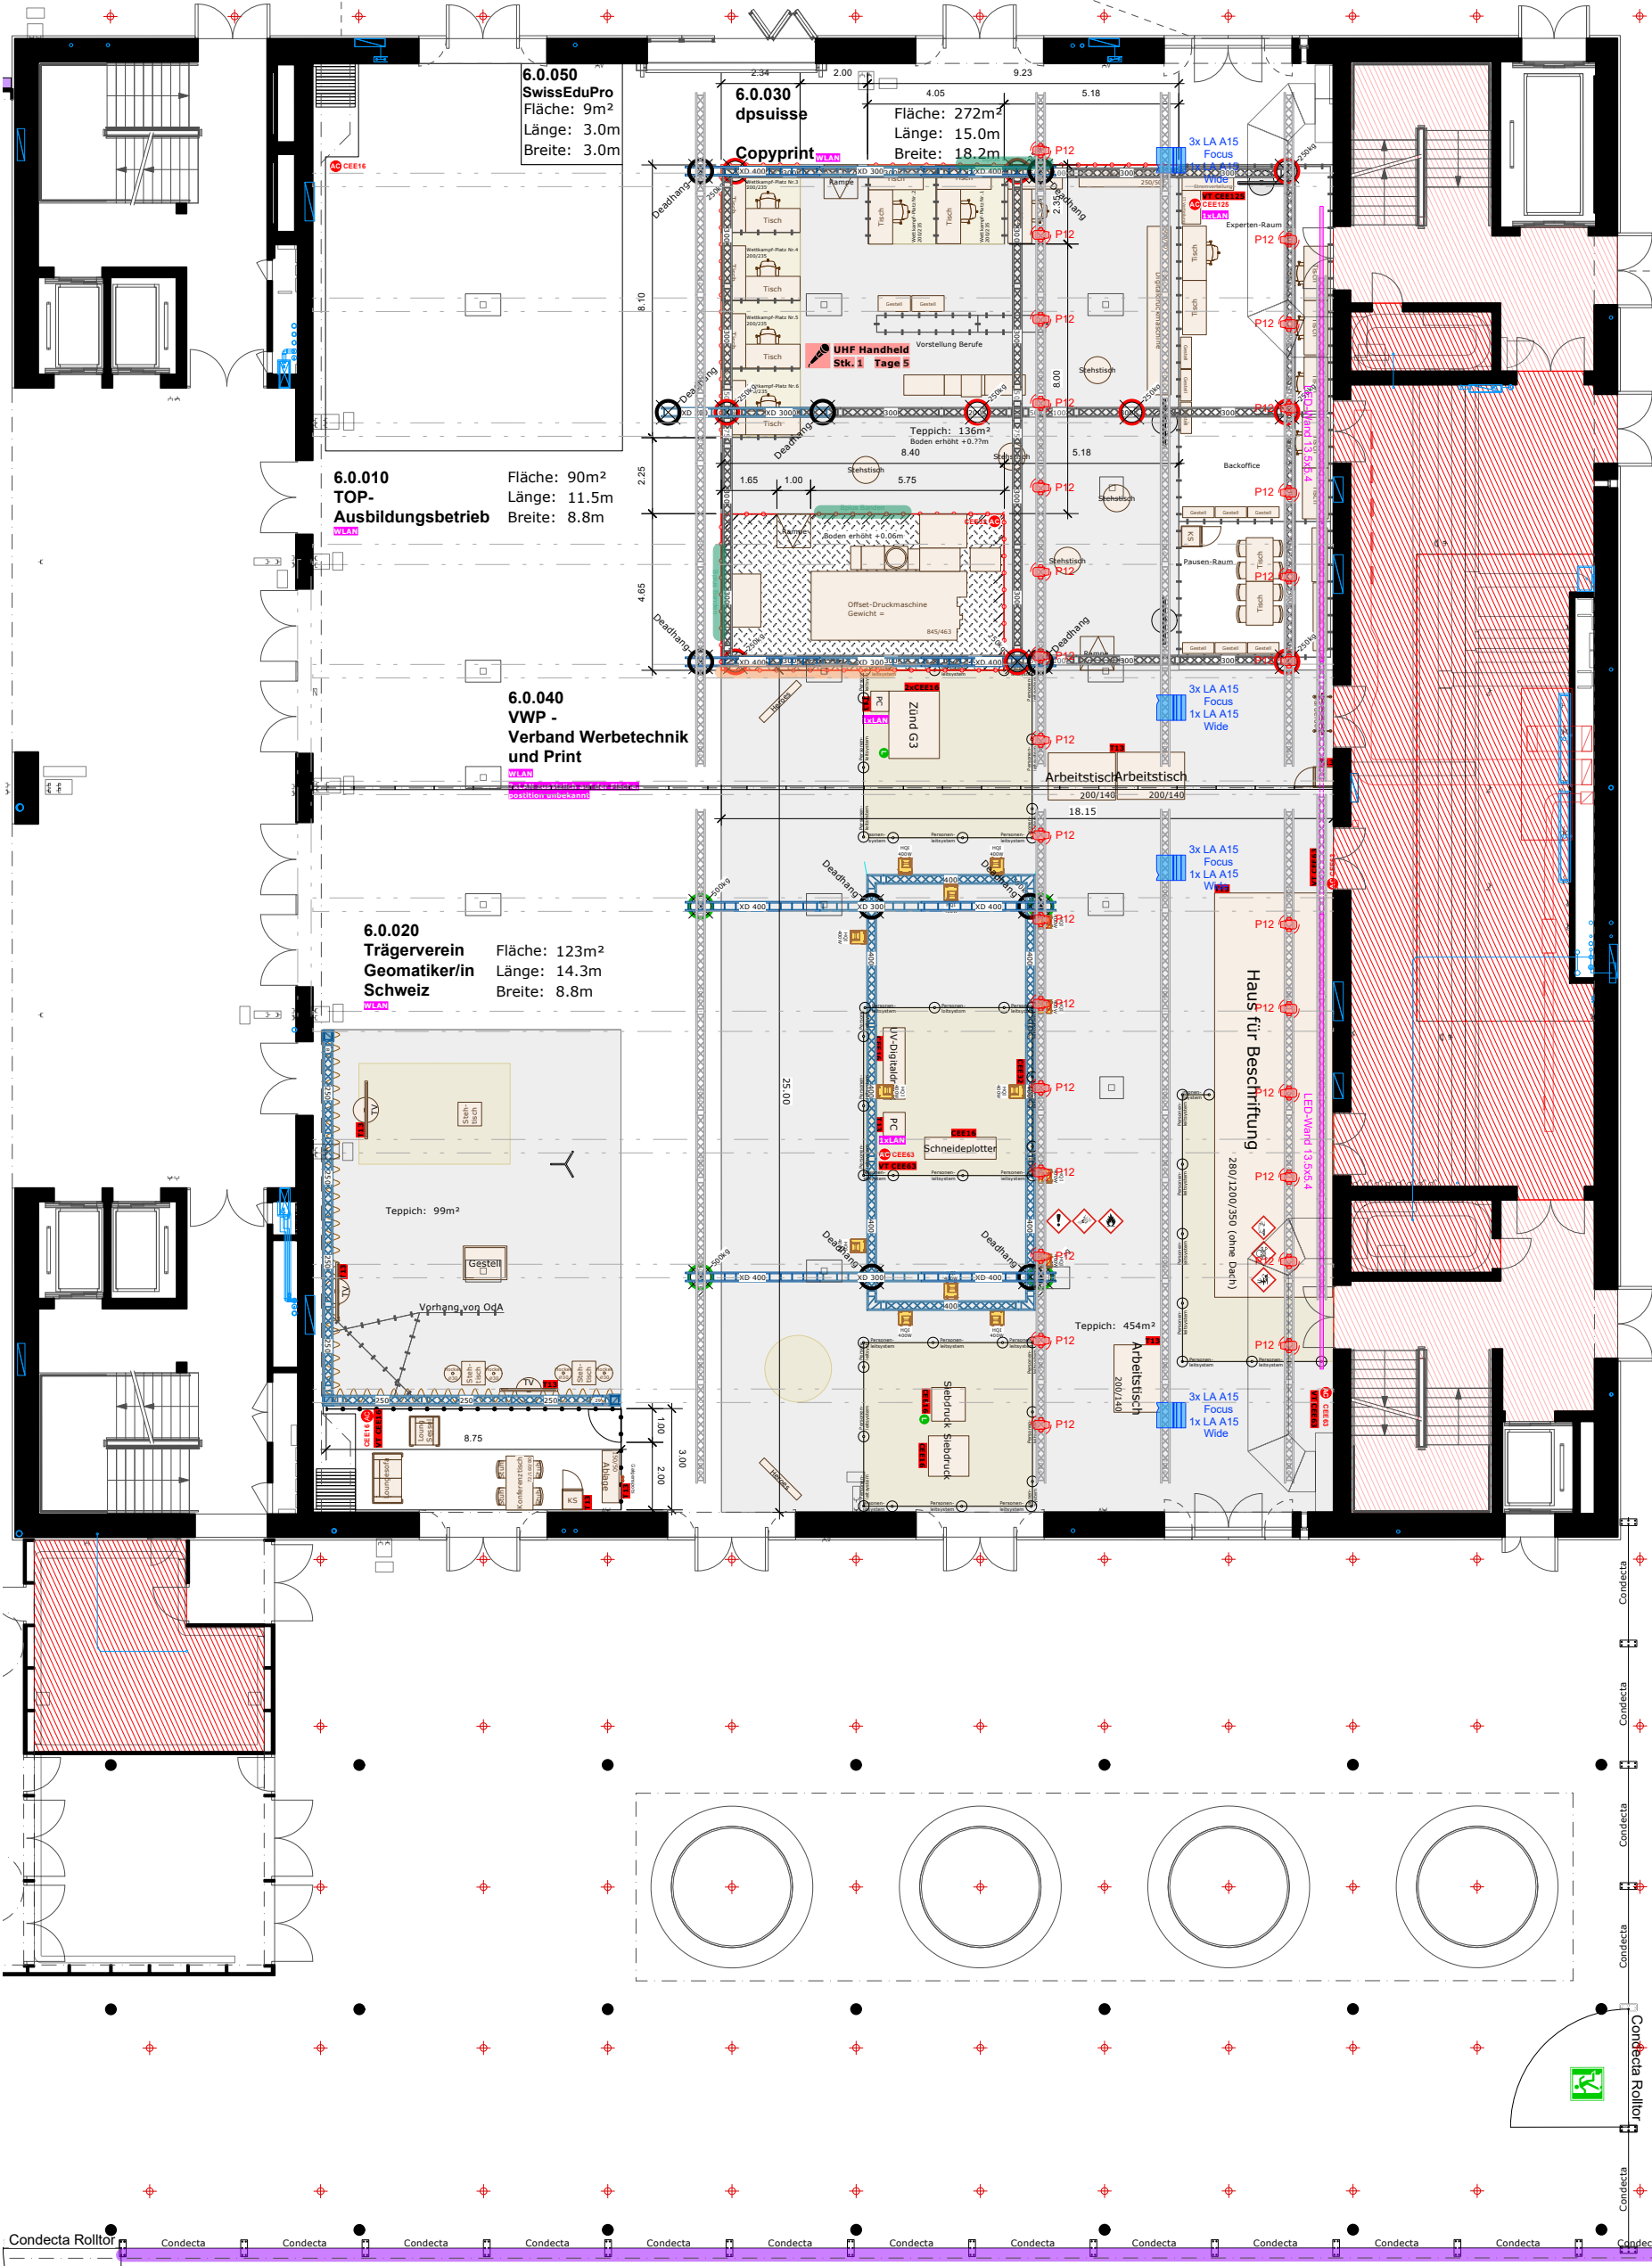

- Signaletik**
- Fluchtweg
 - Sanität
 - Handfeuerlöscher (HFL)
 - Wasserlöschposten (WLP)
 - Information
 - Toilette
 - Restaurant
 - Rolltreppe
 - Personen-/ Warenlift
 - Geldautomat

- Standplanung**
- geschlossene Seite
 - offene Front
- Konstruktion**
- Mauer / Stütze tragend
 - Deckeninfo / Galerie
 - Trägerstruktur
 - Strom-/ Wasseranschluss

Planwerk 4

Planinhalt
Übersichtsplan Halle 6

Planversion / Datum
18.08.2025

Massstab
1:200

A3

Projektleiter
S. ulrich

Plan-Nr.
02

Status
In Bearbeitung

Projekt
SwissSkills 2025

Kunde
SSK

Location / Halle
6

Durchführung
17.-21.09.2025

Aufbau

Abbau