


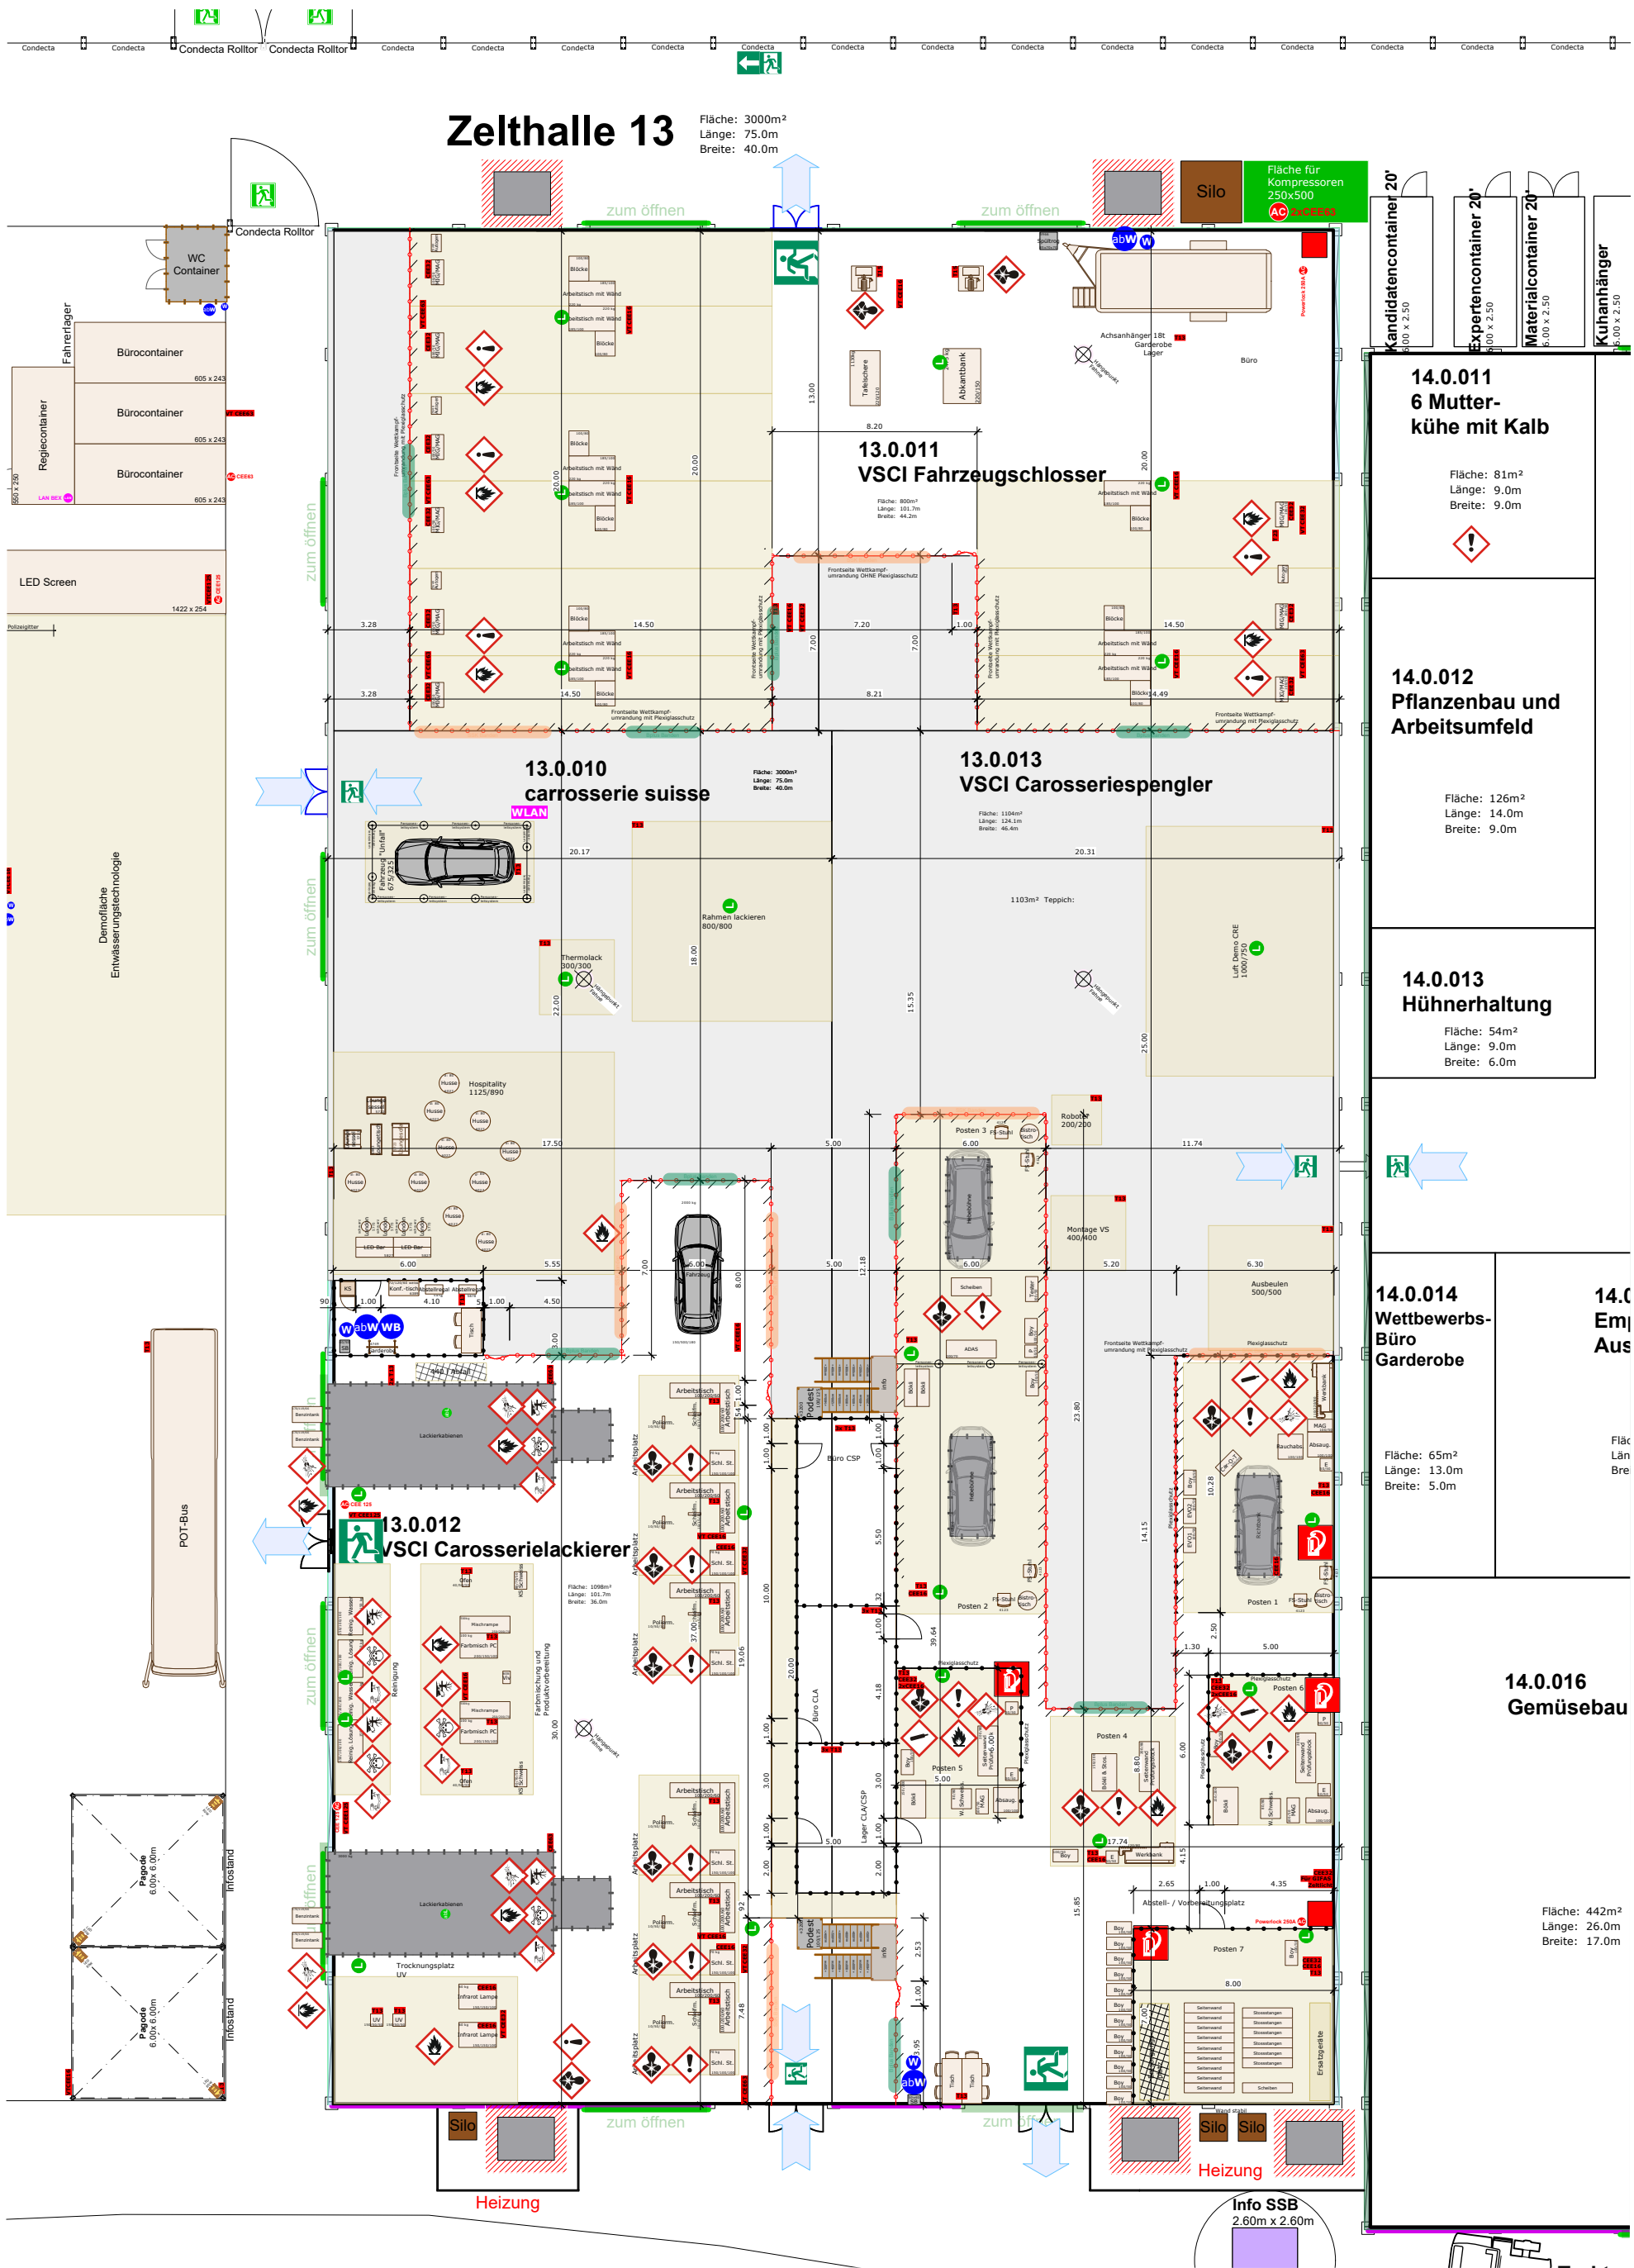

Kennzahlen

Zelthalle 13

Grundfläche: = 3000m²
Bodenbeschaffenheit: = Asphalt

Planwerk 4

Planinhalt
Einteilung Zelthalle 13

Planversion / Datum
18.08.2025

Massstab
1:250

A3

Projektleiter
S. Ulrich

Plan-Nr.
21

Status
In Bearbeitung

Projekt
SwissSkills 2025

Kunde
SSK

Location / Halle
13

Durchführung
17.-21.09.2025

Aufbau

Abbau