


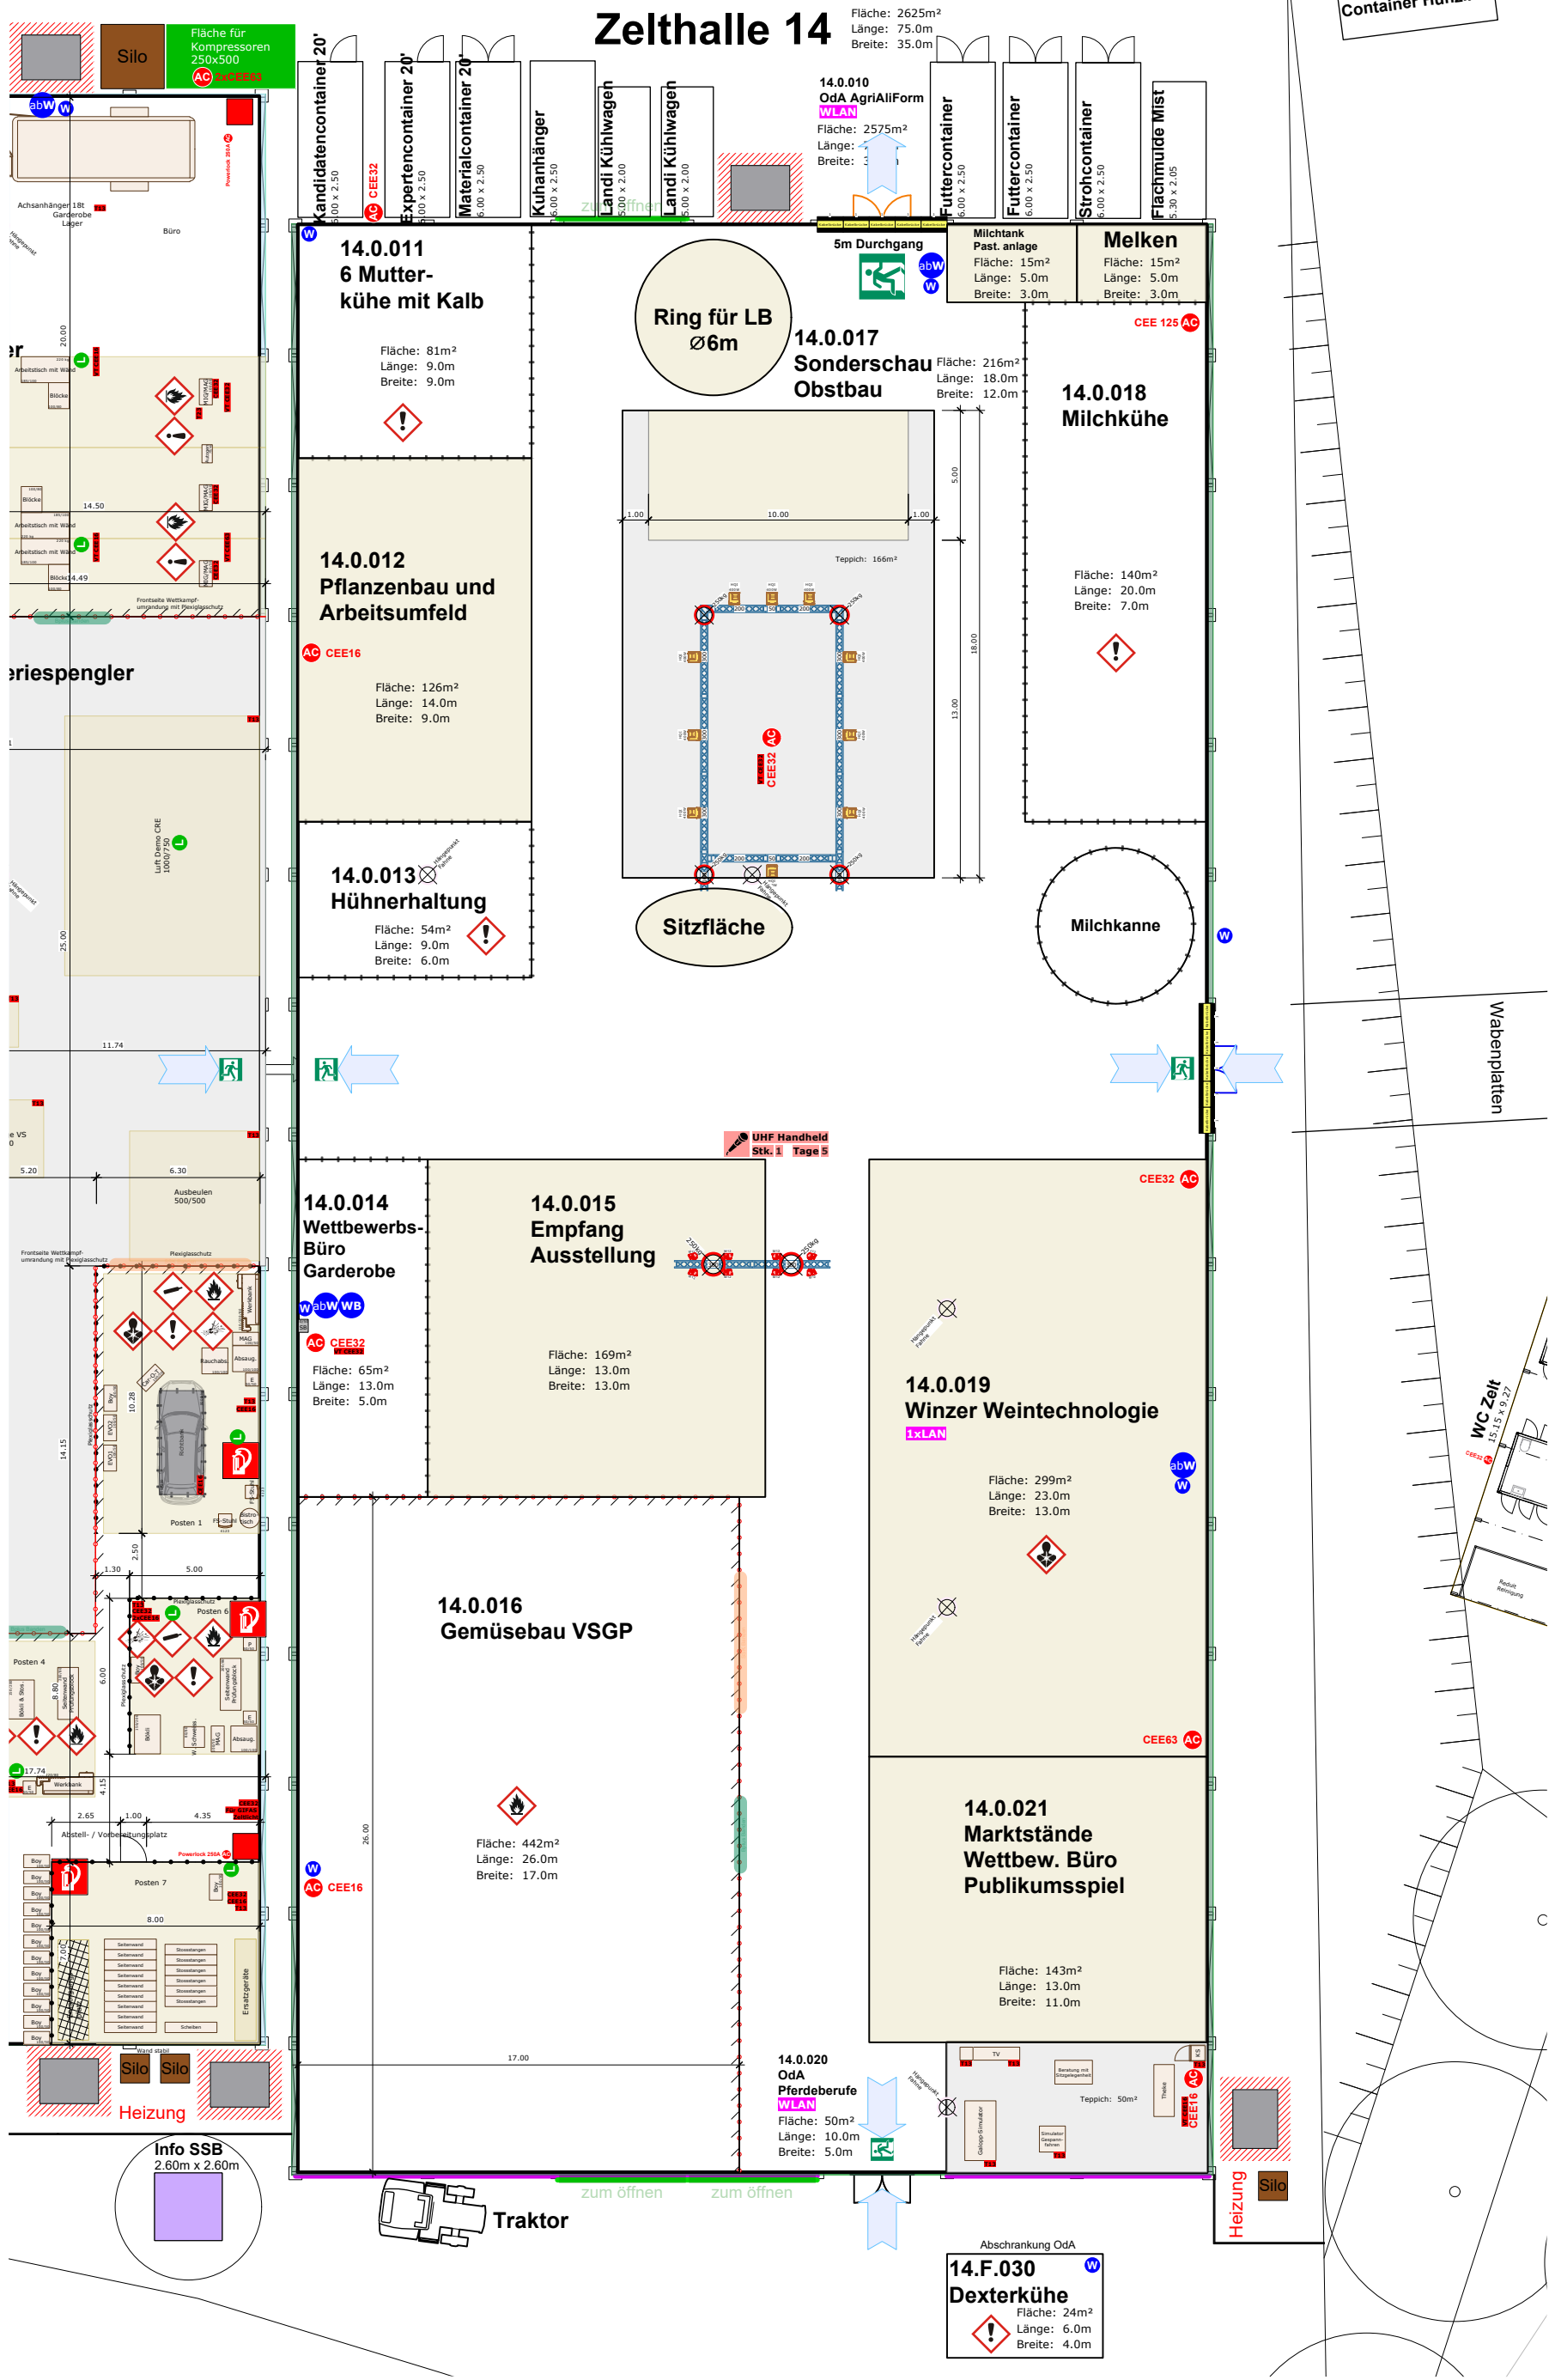

Kennzahlen Zelthalle 14

Grundfläche: = 2275m²
Bodenbeschaffenheit: = Asphalt

Planwerk 4

Planinhalt
Einteilung Zelthalle 14

Planversion / Datum
18.08.2025

Masstab
1:250

A3

Projektleiter
S. Ulrich

Plan-Nr.
20

Status
In Bearbeitung

Projekt
SwissSkills 2025

Kunde
SSK

Location / Halle
14

Durchführung
17.-21.09.2025

Aufbau

Abbau