


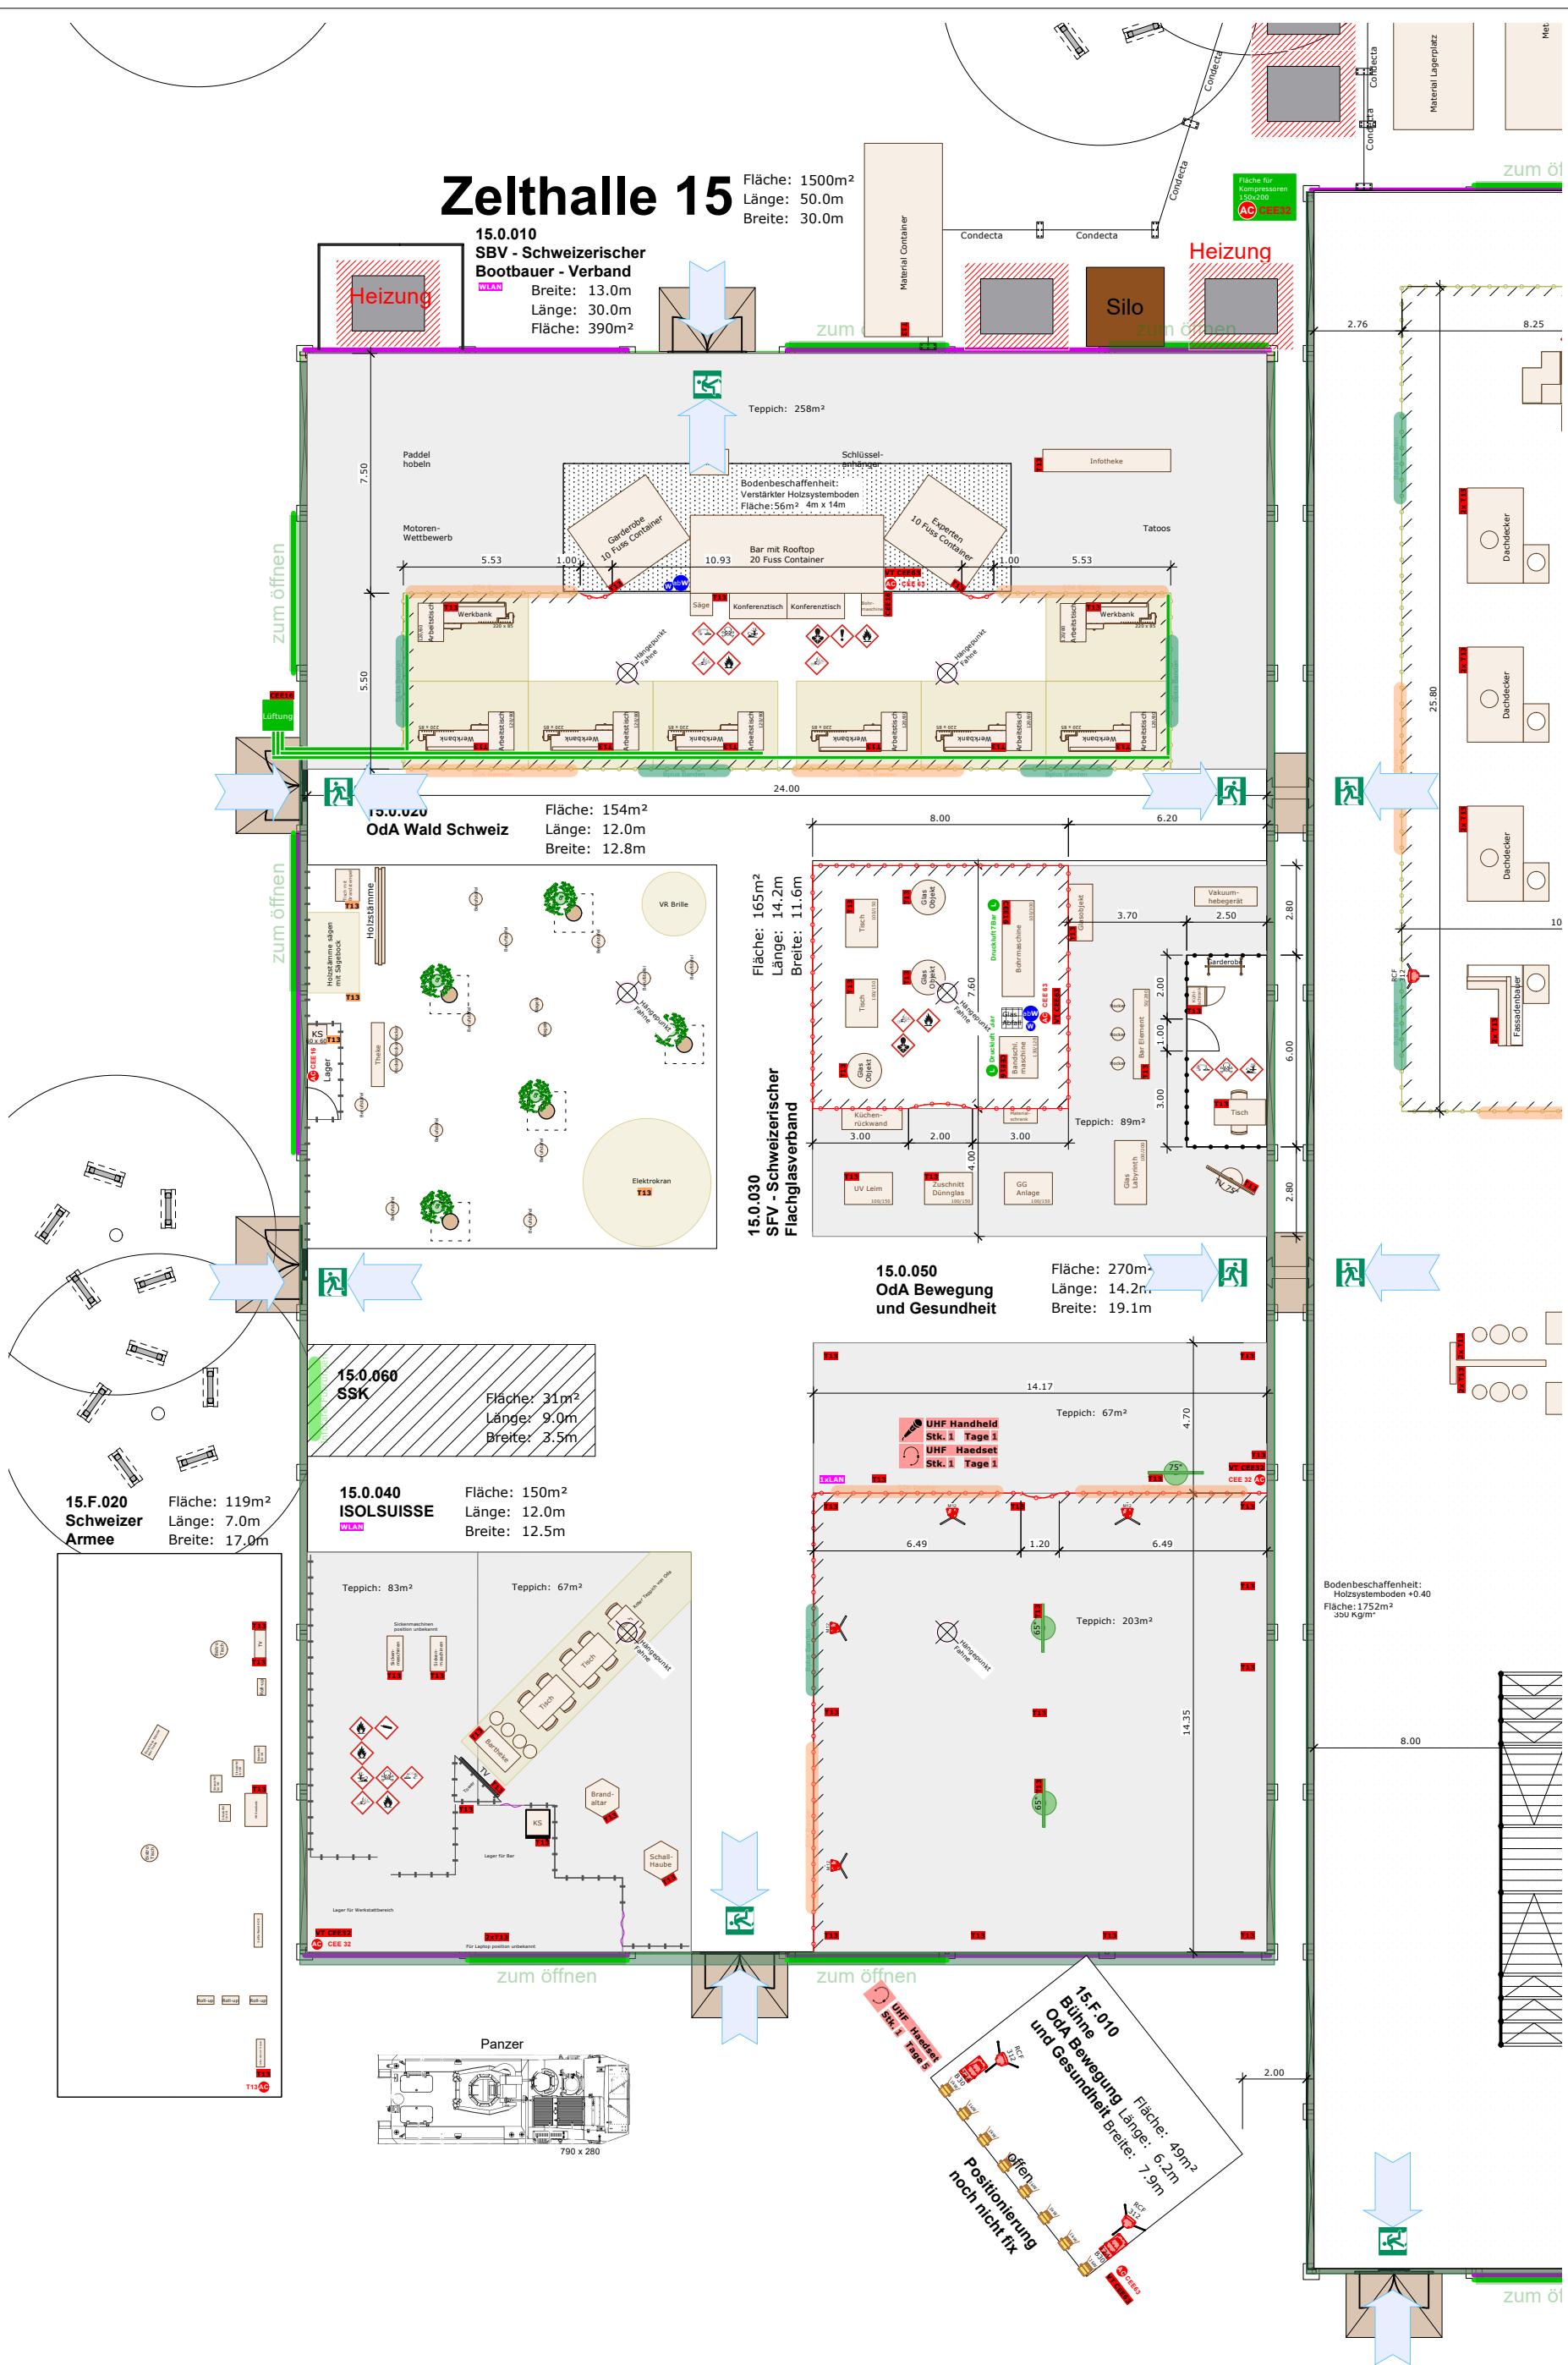

Kennzahlen Zelthalle 15

Grundfläche: = 1950m²
Hallenboden: = Schwerlastboden

Bodenbeschaffenheit: = Kies



Planinhalt Einteilung Zelthalle 15		
Planversion / Datum 18.08.2025	Massstab 1:200	A3

Projektleiter S. Ulrich	Plan-Nr. 20	Status In Bearbeitung
-----------------------------------	-----------------------	---------------------------------

Projekt SwissSkills 2025	Durchführung 17.-21.09.2025
Kunde SSK	Aufbau
Location / Halle 15	Abbau