Planlegende

Einrichtungen & Messebau

SwissSkills | OdA

- Wettkampf-umrandung
- Messebauwand
- Mobiliar
- Geräte
- Text — Text — Stromverteilung
- Text — Text — Kommunikation
- Text — Text — Wasseranschluss
- Text — Text — Luftanschluss
- 500kg — H-punkt — Hängepunkte
- 100 — 100 — Veranstaltung-stechnik

Gefahrensymbole

- F. Feuer, Brandgefahr (GHS 02)
- E. Explosionsgefahr, Gefahrengut (GHS 01)
- Gas (GHS 02, 04)
- Lösungsmittel, Chemie, giftige Dämpfe (GHS 05, 06, 09)
- Gerüche, Staub (GHS07)
- Lärm (GHS 08)
- Lagerung (GHS01, 02)

Installationssymbole

- WB — Wasser inkl. Boiler
- W — Anschluss Wasser
- abW — Abwasser
- L — Anschluss Druckluft
- abL — Anschluss Abluft
- Haupteinspeisung Strom
- AC — Strom-/ Wasseranschluss

Flächen

- Bewilligte Überhöhen
- Entsorgungszonen mit Deklaration
- Teppich SwissSkills
- Hohlboden
- Fläche durch Messebau-wandstreben beeinträchtigt
- Sperrfläche
- Durchgang Zuschauer
- Konzeptfläche

Kostruktion

- Mauer
- Stütze mit el. Anschluss
- Deckenabsatz / Galerie
- Deckenträgerachsen

Grundriss EG 1:250

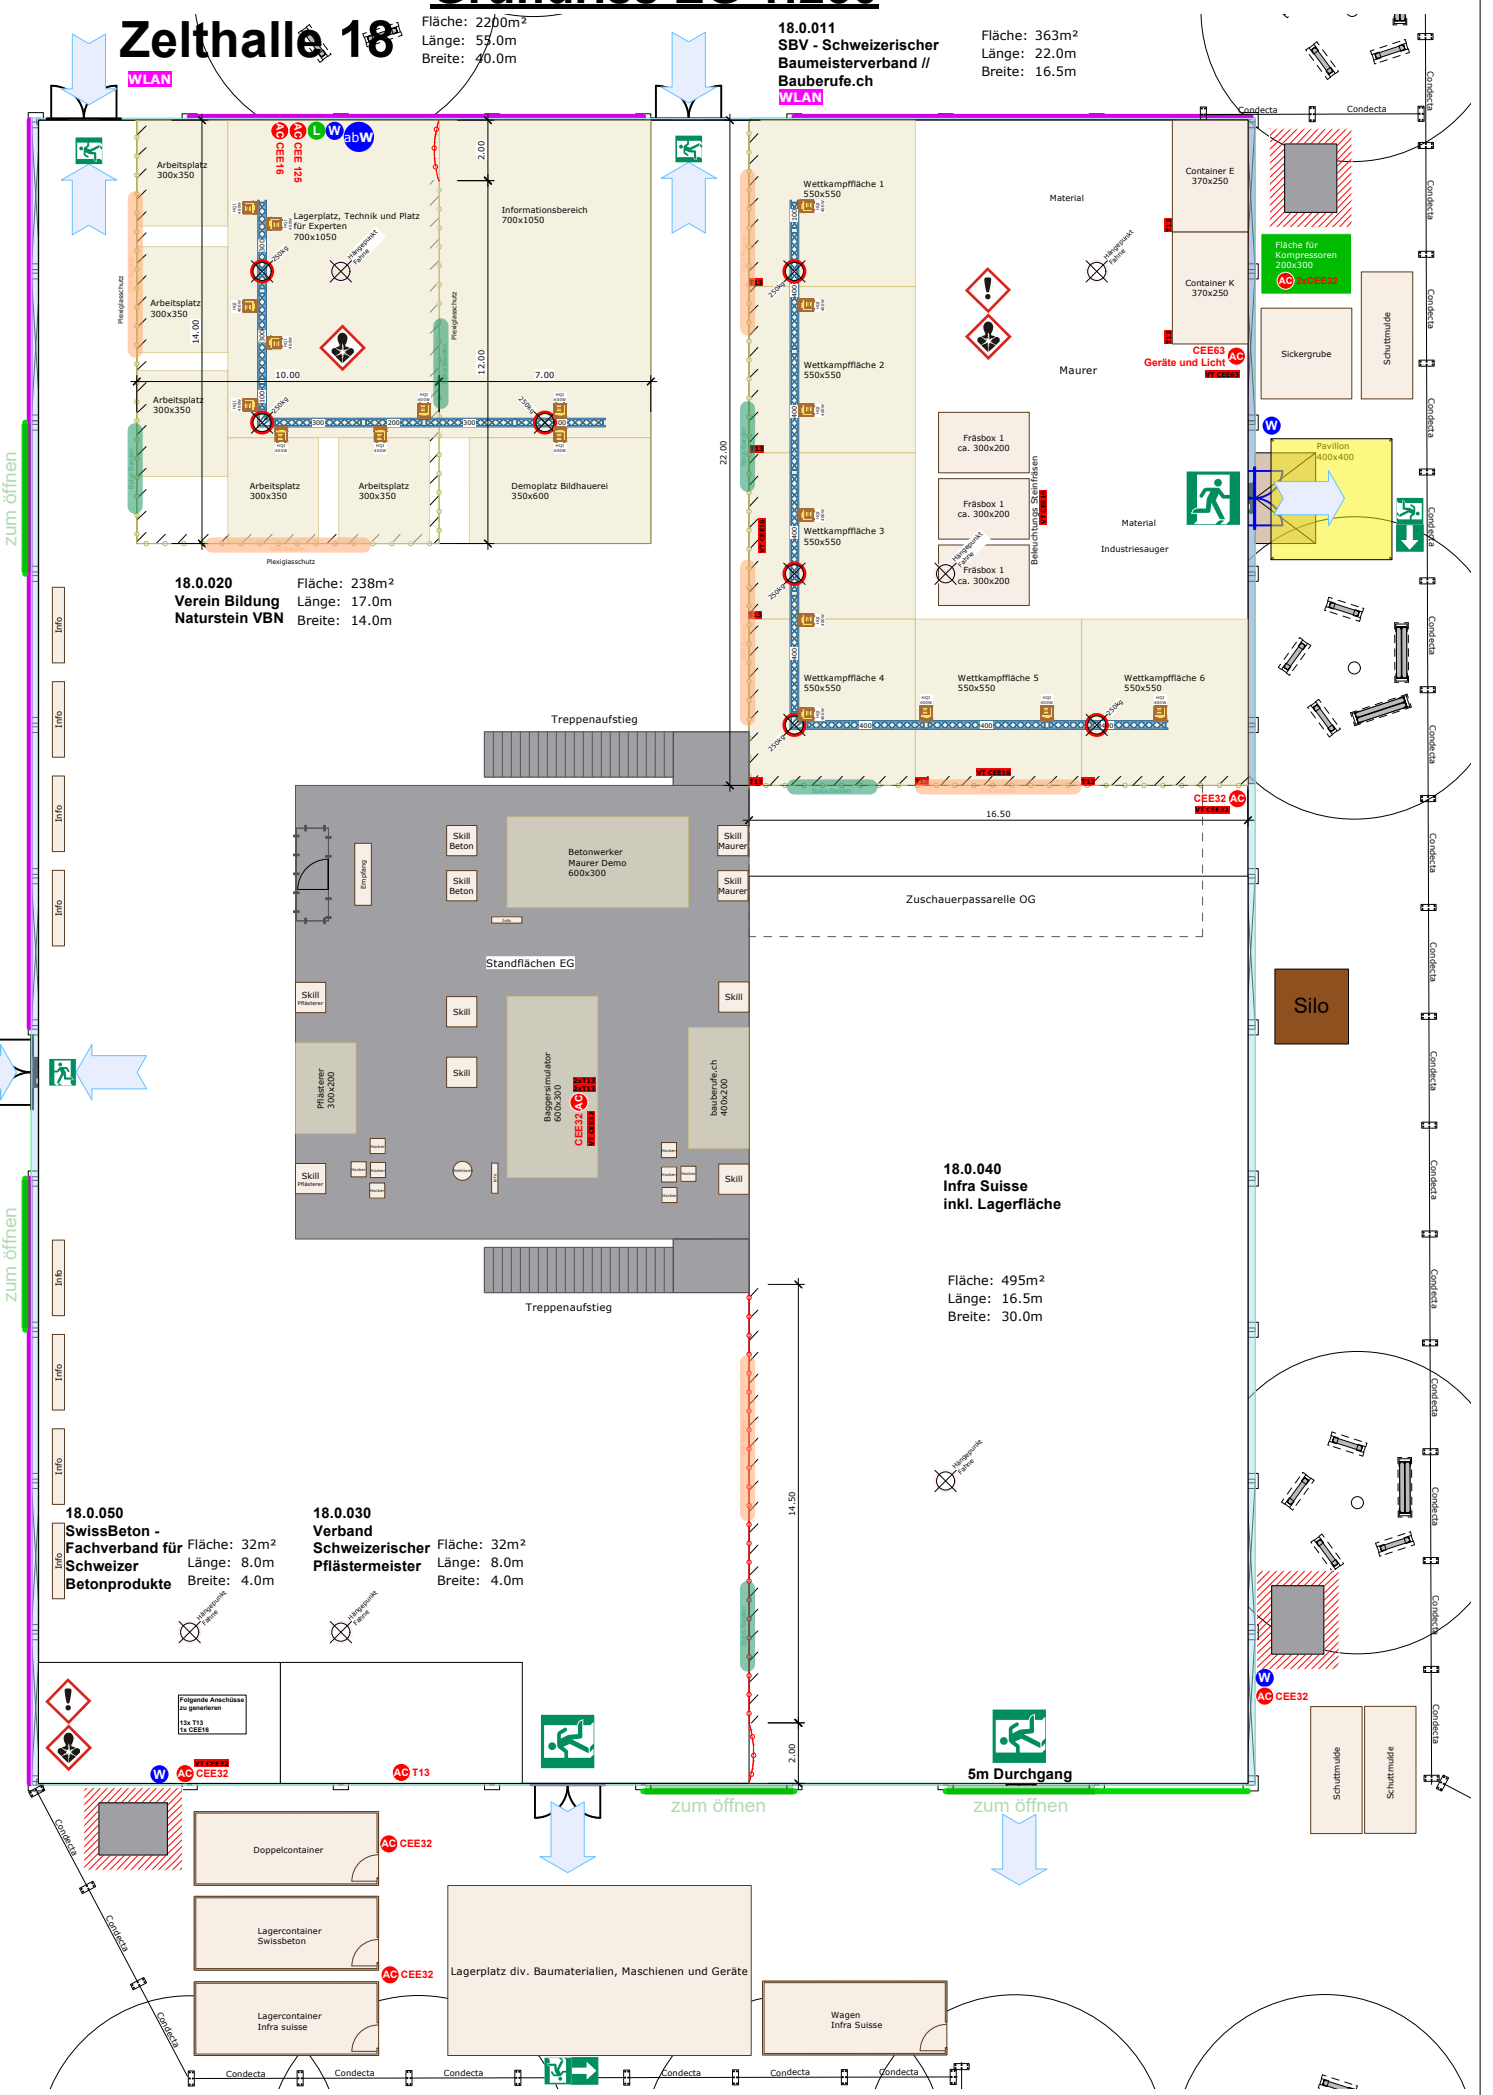

Grundriss OG 1:250

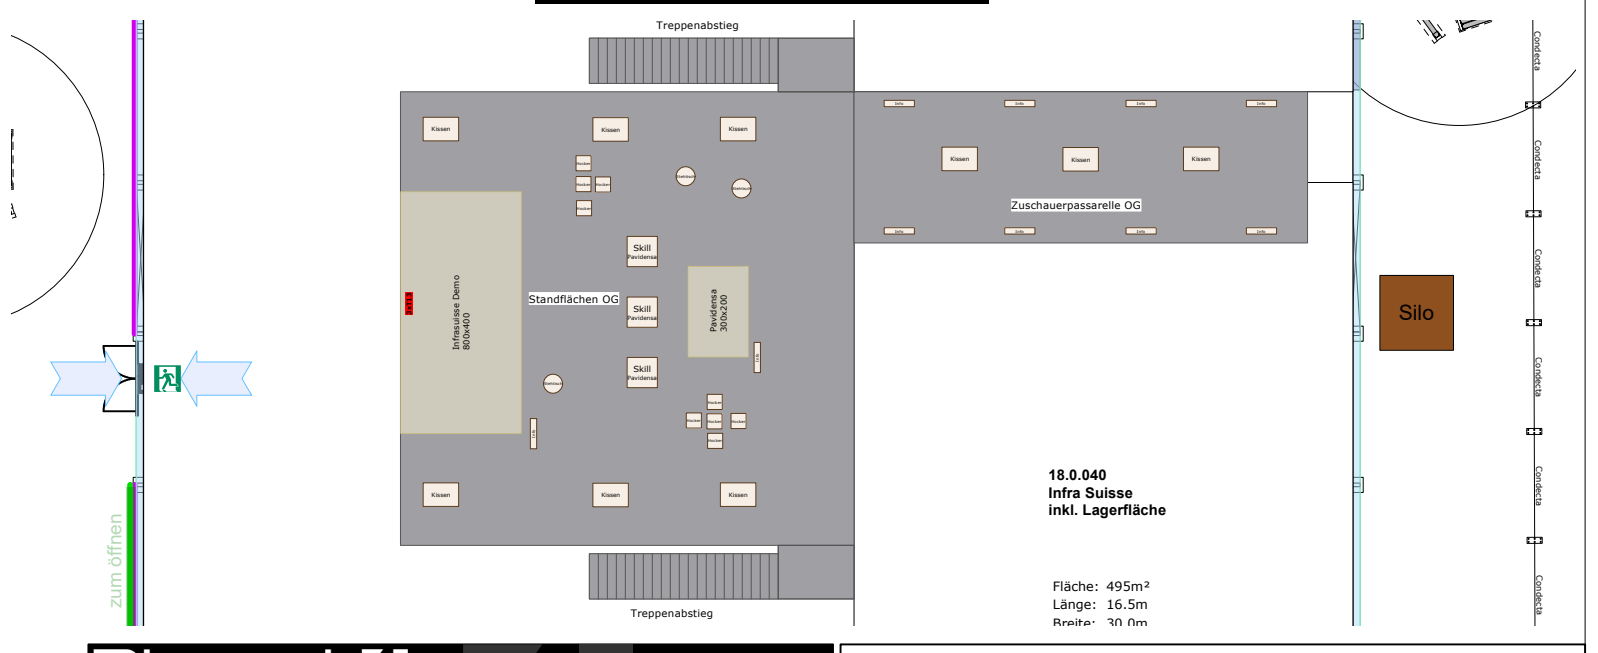

Massstab 1:250
1cm auf dem Blatt = 2.50m in Realität
1m in Realität = 0.4 cm auf dem Blatt

0 — 5.0 — 10.0 — 15.0 — 20.0 — 25.0m

Planwerk4	Projektleiter: S. Ulrich	Projekt: **SwissSkills 2025**	Durchführung: **17.-21.09.2025**
Planinhalt: **Standbauten**	Plan-Nr.: 23	Kunde: 18.0.010, Zelthalle 18	Aufbau
Planversion / Datum: **18.08.2025**	Massstab: 1:250 A3	Status: Bedarfsermittl.	Location / Halle: 18	Abbau