

fo SSB
30m x 2.60m




19.0.020
SVK -
Schweizerischer
Verband für
Kältetechnik
Fläche: 276m²
Länge: 12.0m
Breite: 23.0m

Zelthalle 19

Fläche: 2400m²
Länge: 40.0m
Breite: 60.0m

19.0.010
Schweizerisch - Lichtensteinischer
Gebäudetechnik - Verband (suissetec)
WLAN
Fläche: 1878m²
Länge: 60.0m
Breite: 40.0m

Fläche: 1878m²
Länge: 60.0m
Breite: 40.0m

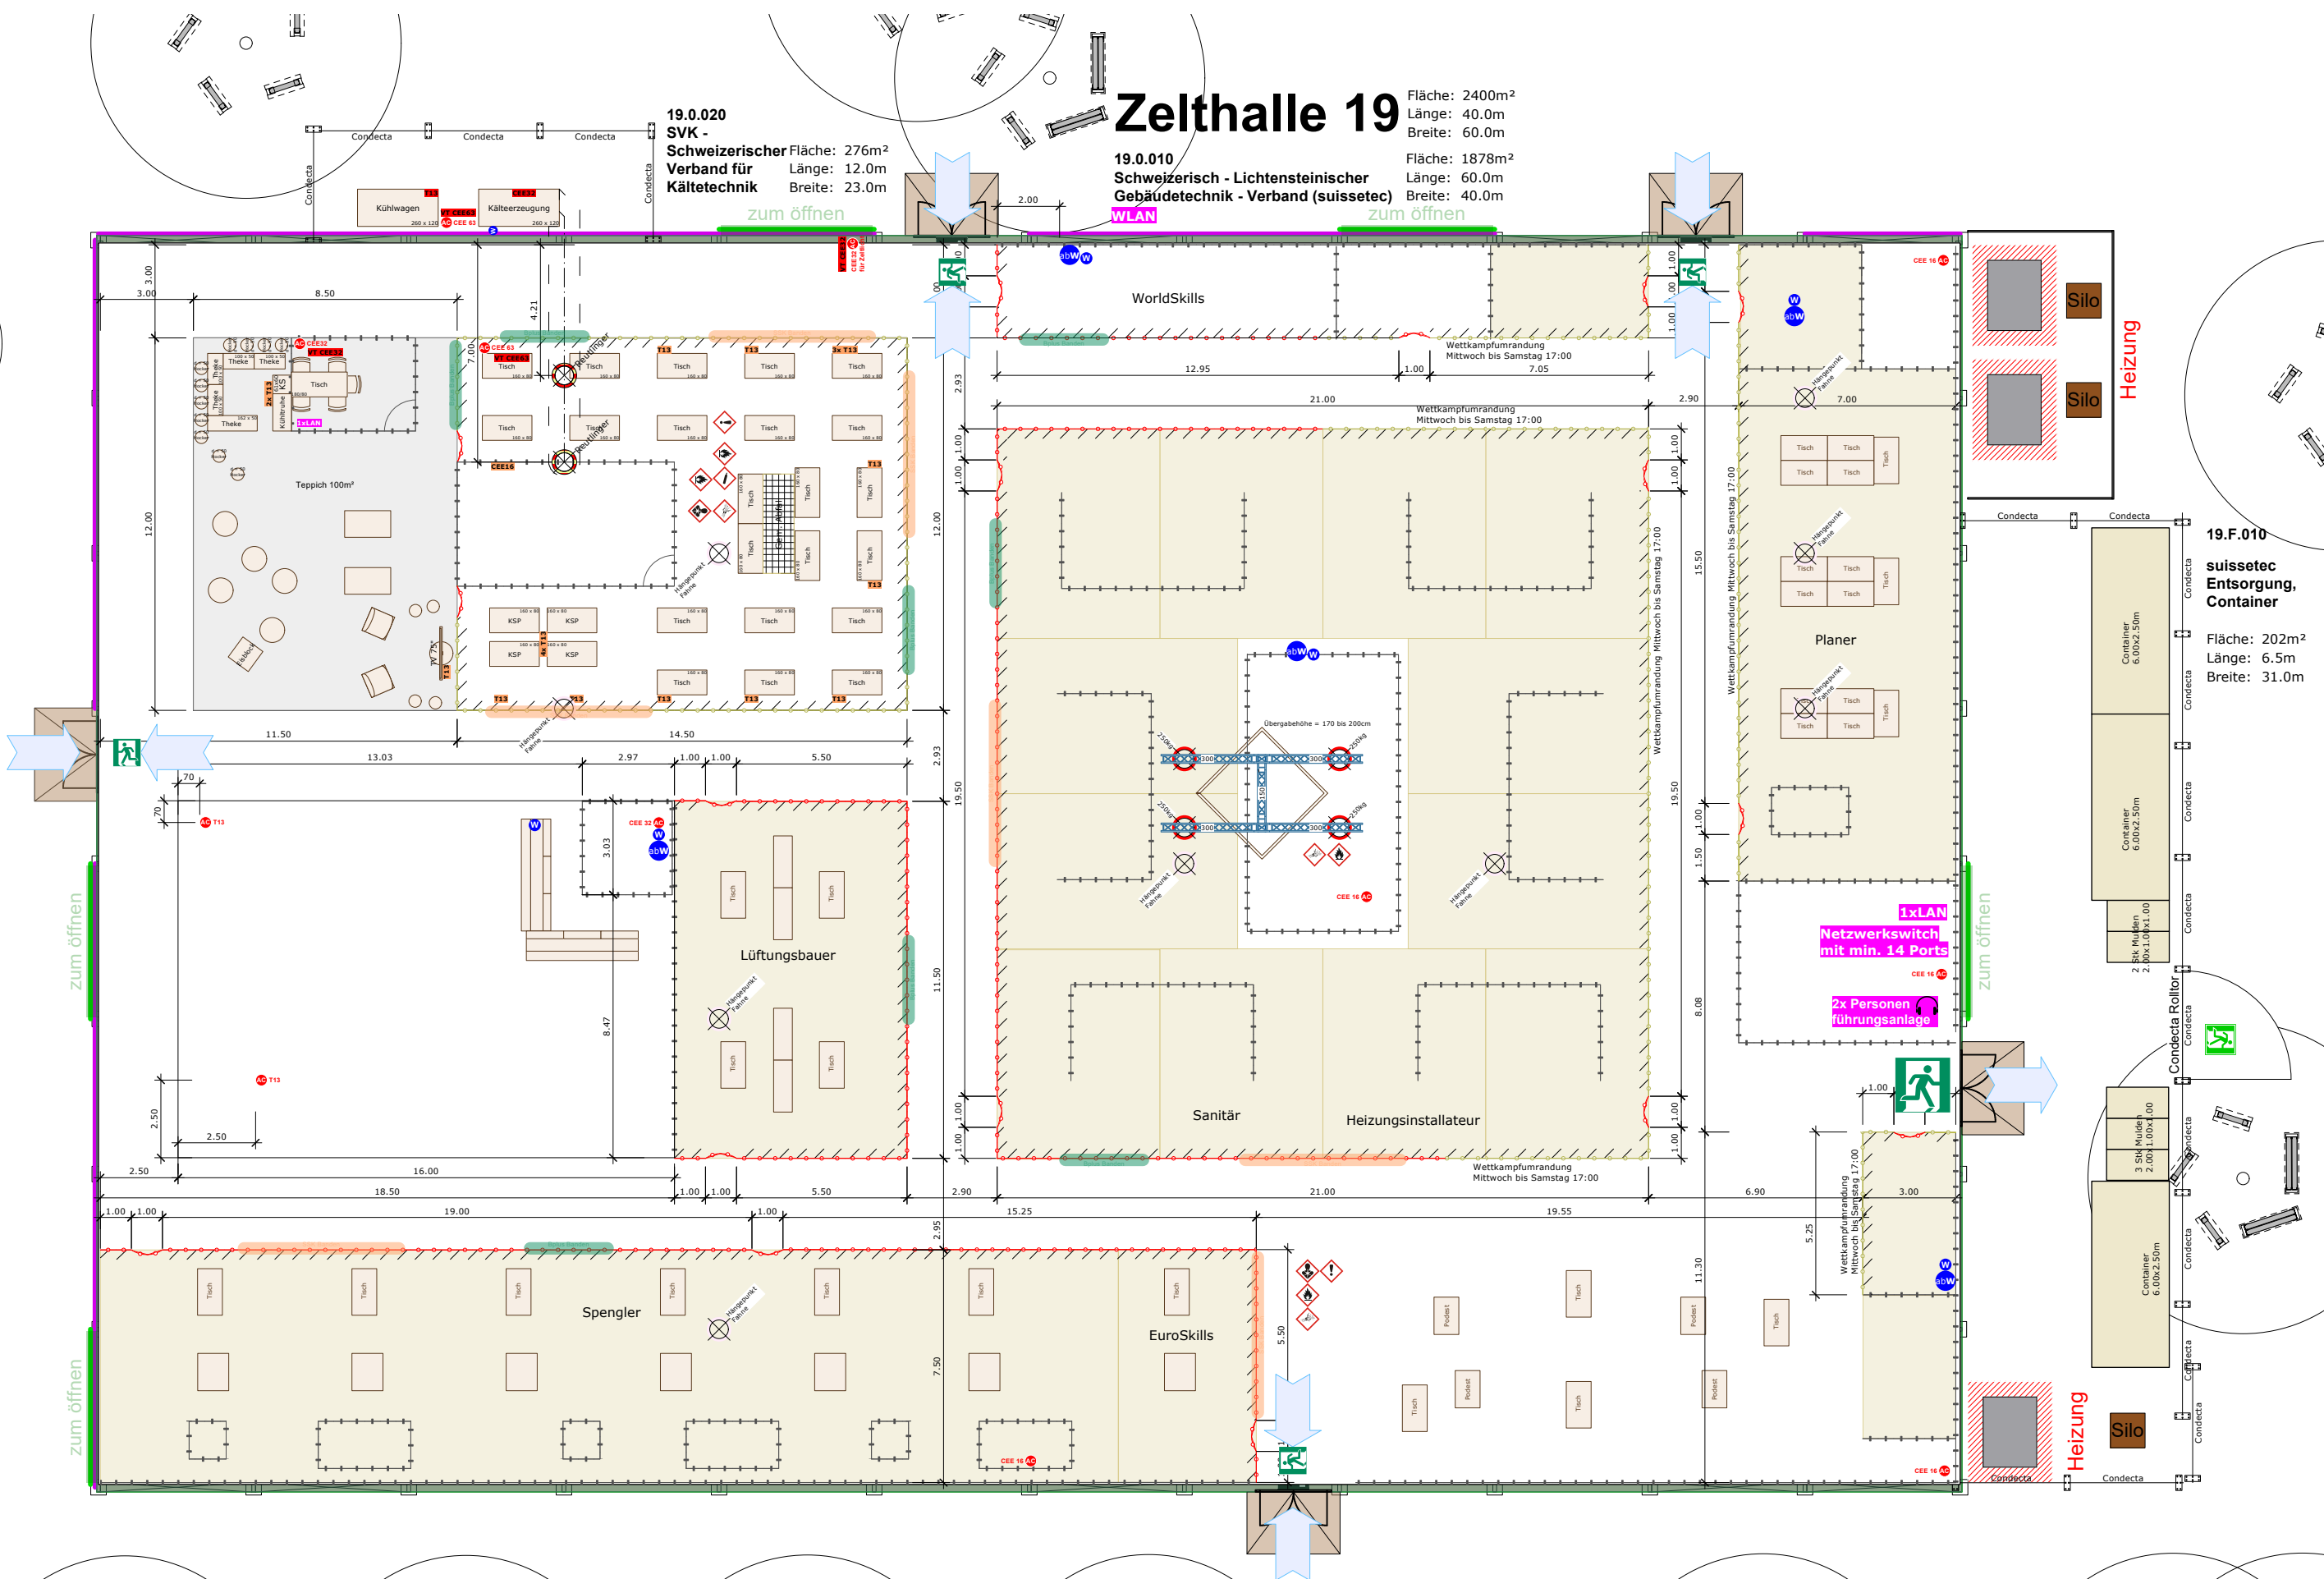

Kennzahlen **Zelthalle 19**

Grundfläche: = 2400m²
Hallenboden: = Holzsystemboden

Bodenbeschaffenheit: = Kies

Planwerk 4

Planinhalt
Einteilung Zelthalle 19

Planversion / Datum
18.08.2025

Masstab
1:200

A3

Projektleiter
S. Ulrich

Plan-Nr.
22

Status
In Bearbeitung

Projekt
SwissSkills 2025

Kunde
SSK

Location / Halle
19

Durchführung
17.-21.09.2025

Aufbau

Abbau