
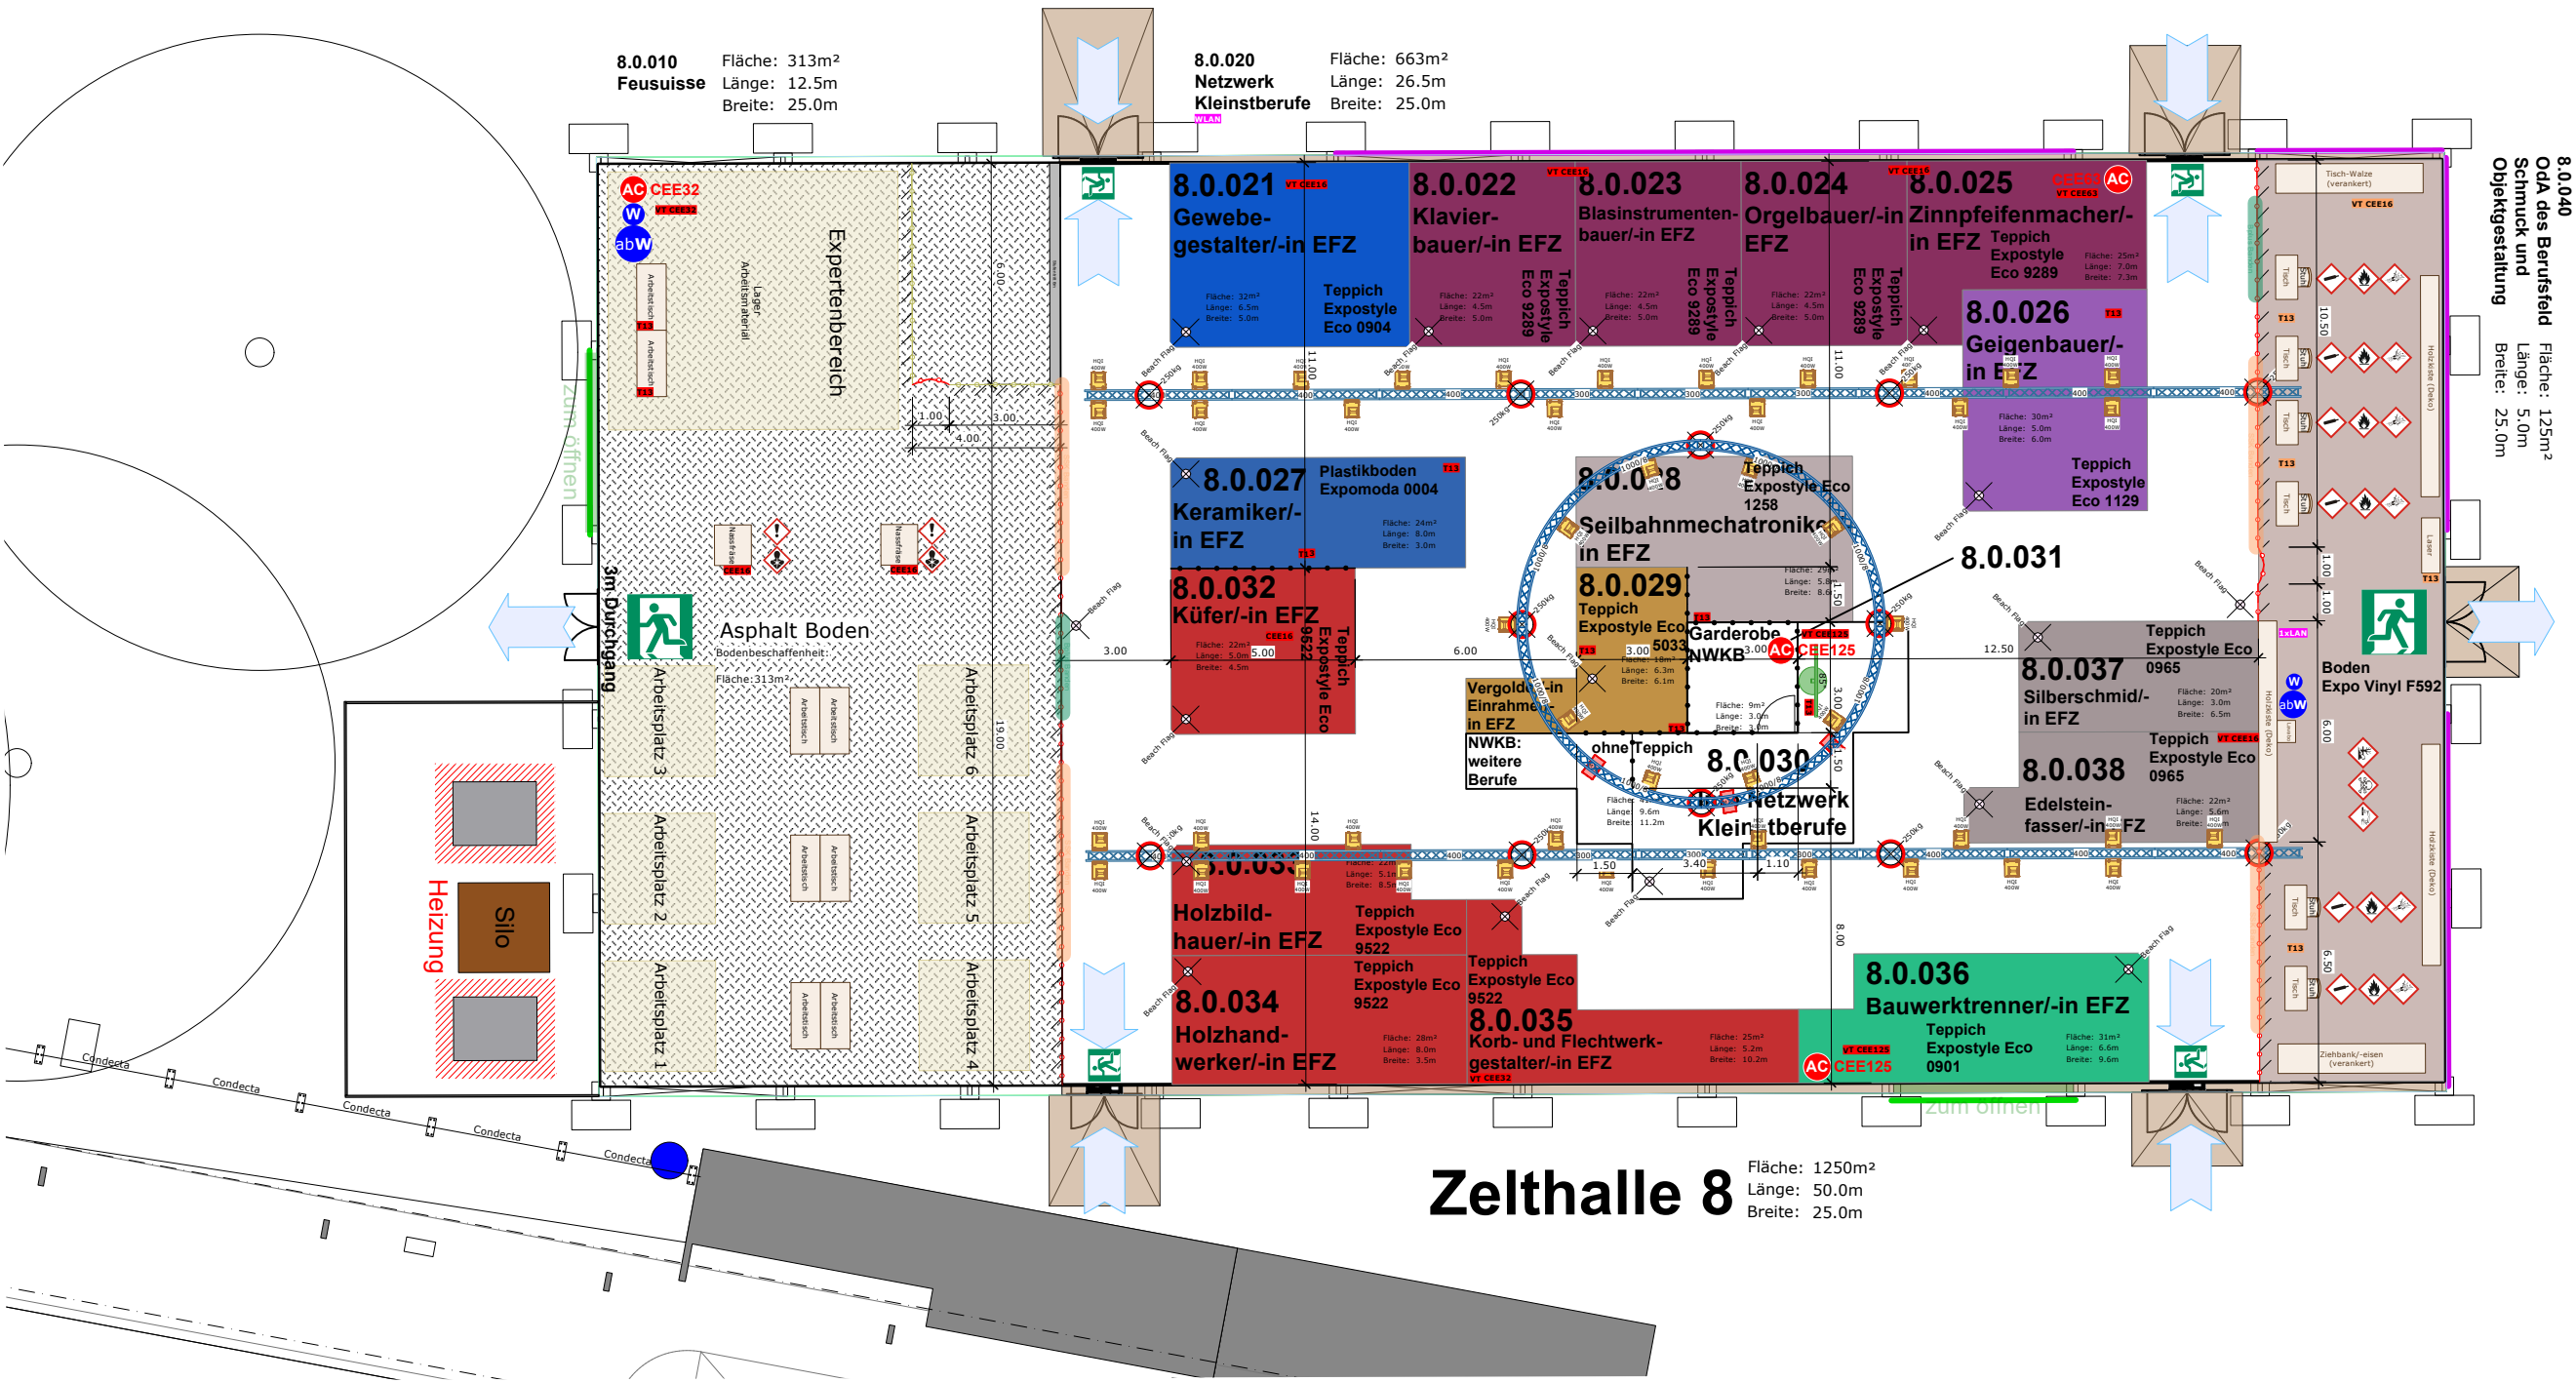


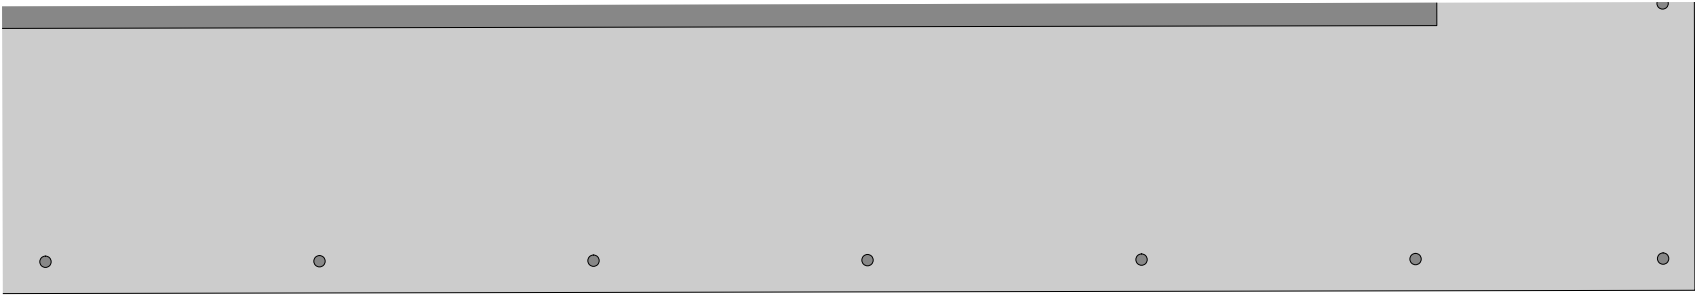

Zelthalle 8 Fläche: 1250m²
Länge: 50.0m
Breite: 25.0m

Kennzahlen	Zelthalle 8
Grundfläche:	= 1250m²
Hallenboden:	= Holzsystemboden, teils vibrationsarm
Bodenbeschaffenheit:	= Asphalt
Gefälle:	= 1.4% - 3.4%

Planwerk 4			Projekt		Durchführung
Planinhalt Einteilung Zelthalle 8			SwissSkills 2025		17.-21.09.2025
Planversion / Datum 26.08.2025			Plan-Nr. 21	Kunde SSK	Aufbau
Massstab 1:200			Status In Bearbeitung	Location / Halle 08	Abbau
A3					