


Einrichtungen & Messebau

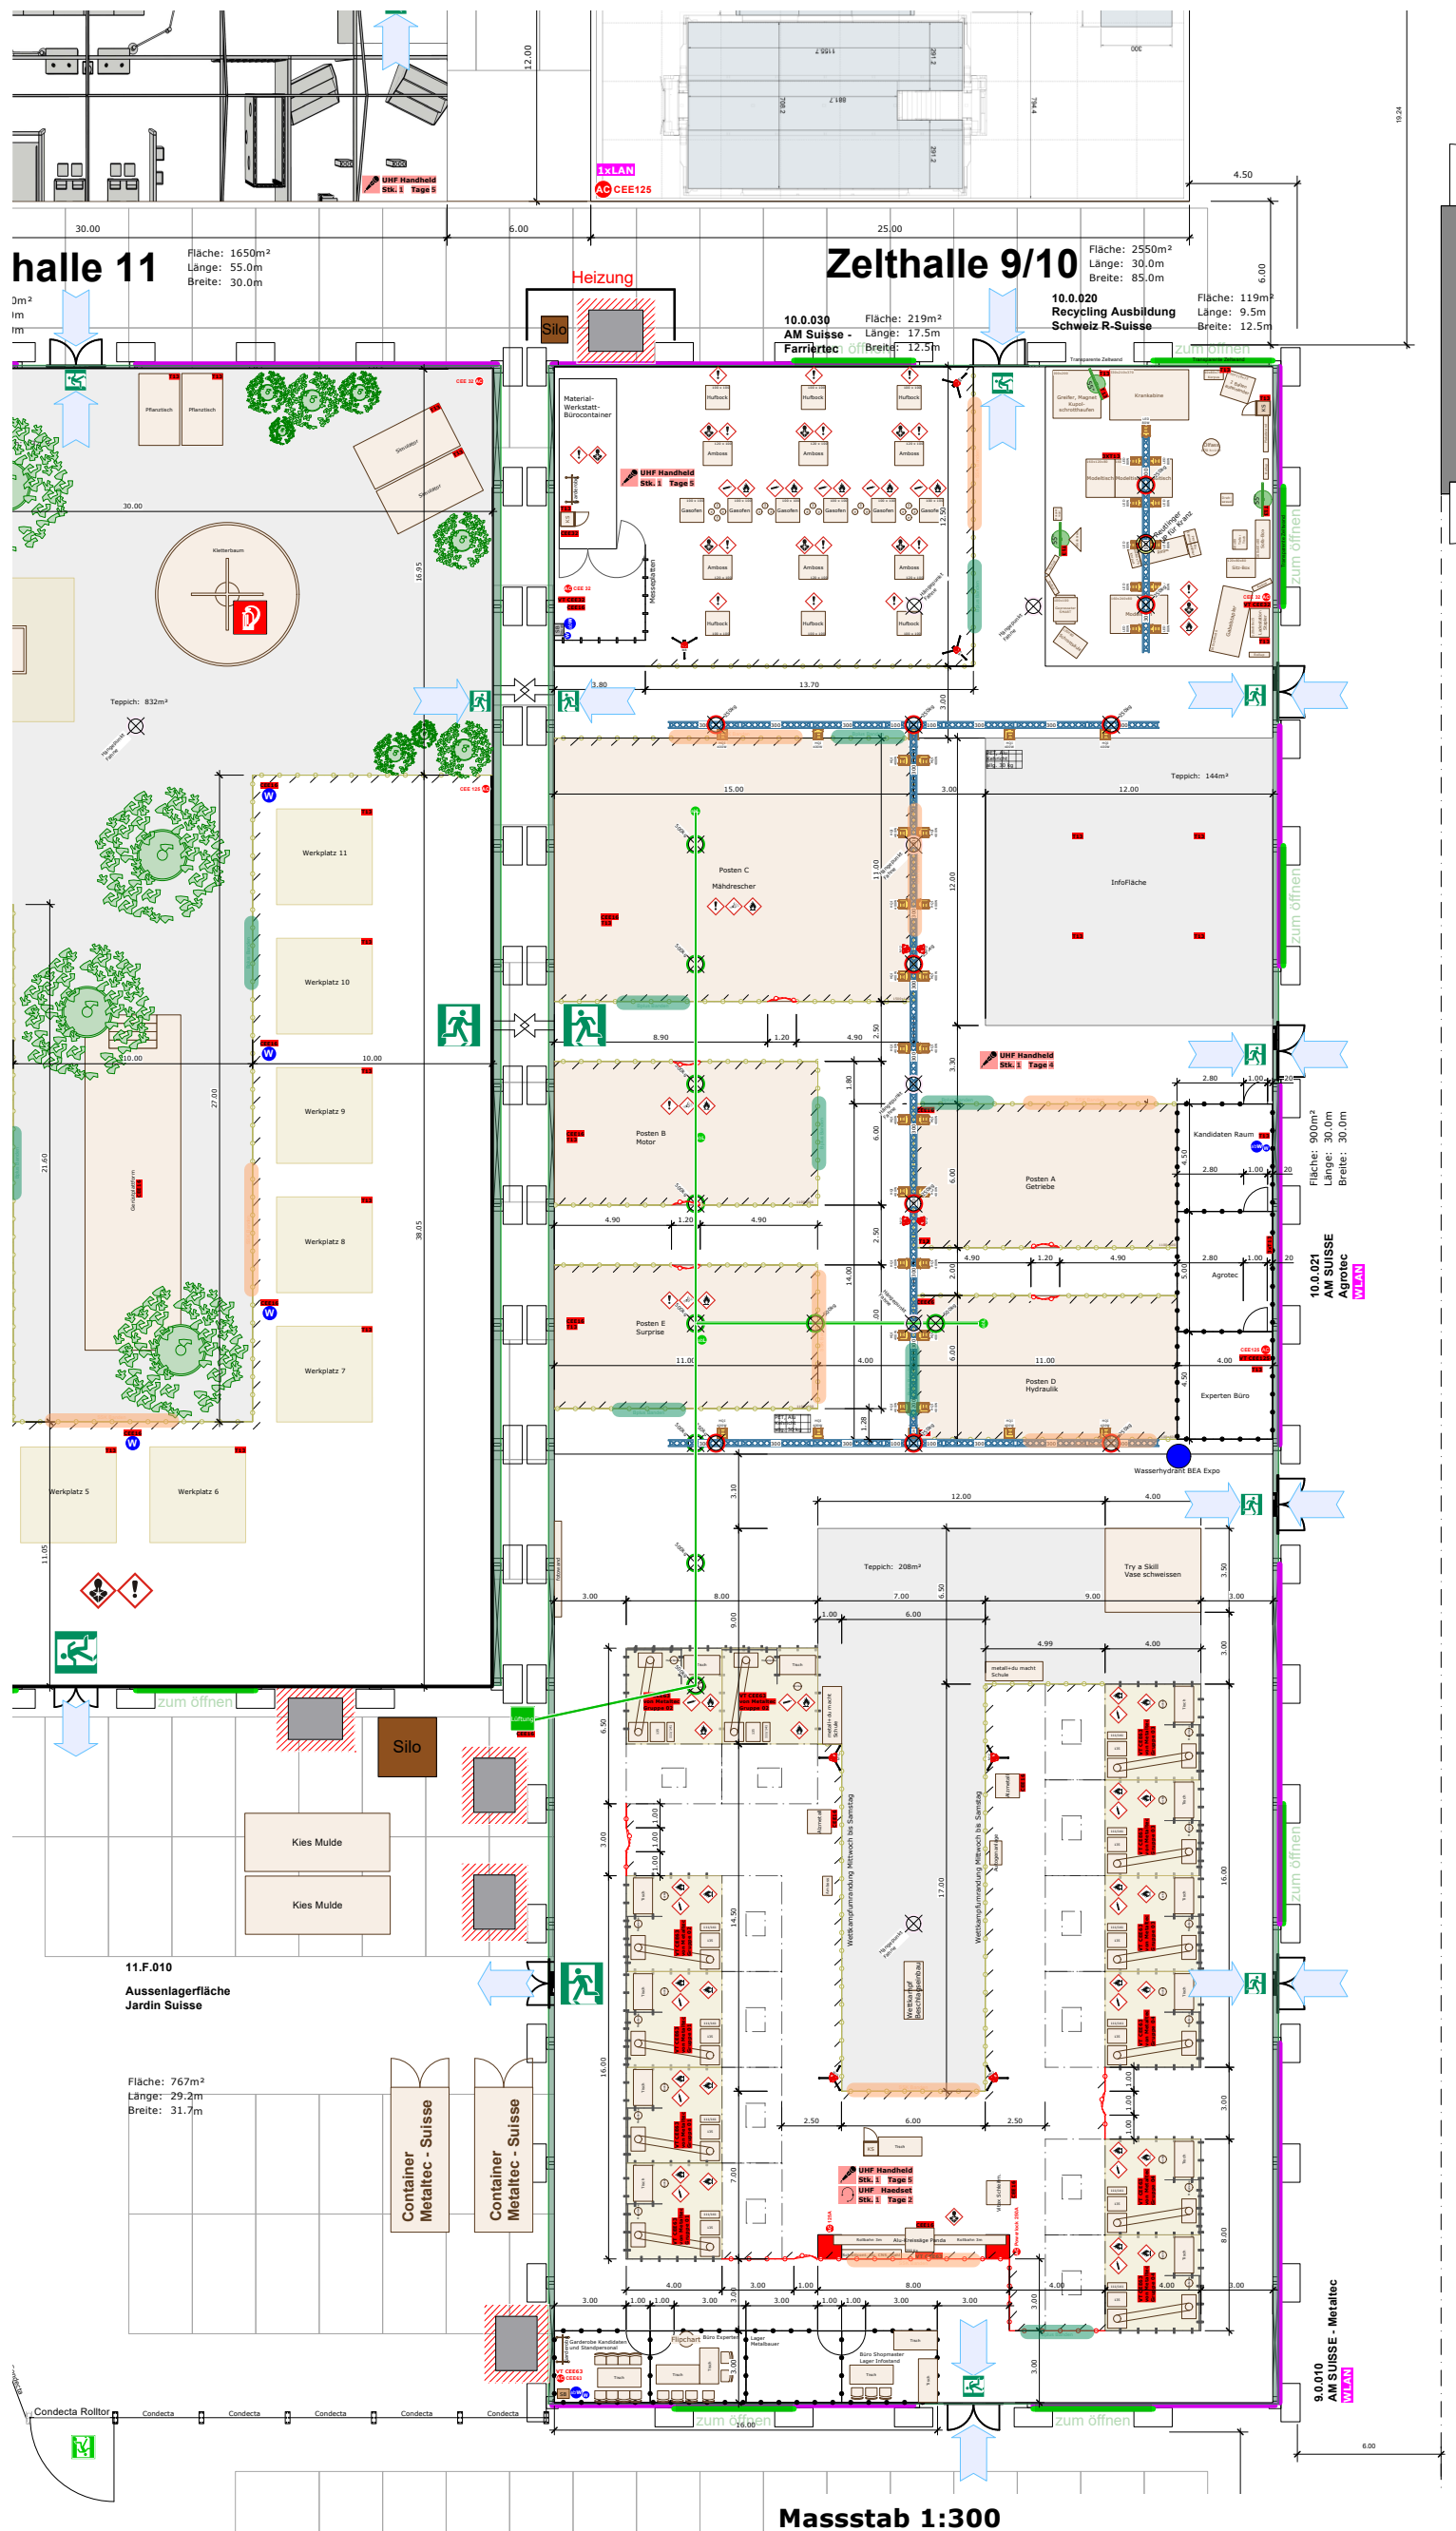

Kennzahlen

Zelthalle 9/10

Planwerk 4

1:300

Projektleiter
S. Ulrich

Projekt
SwissSkills 2025

Durchführung
17.-21.09.2025

10000