



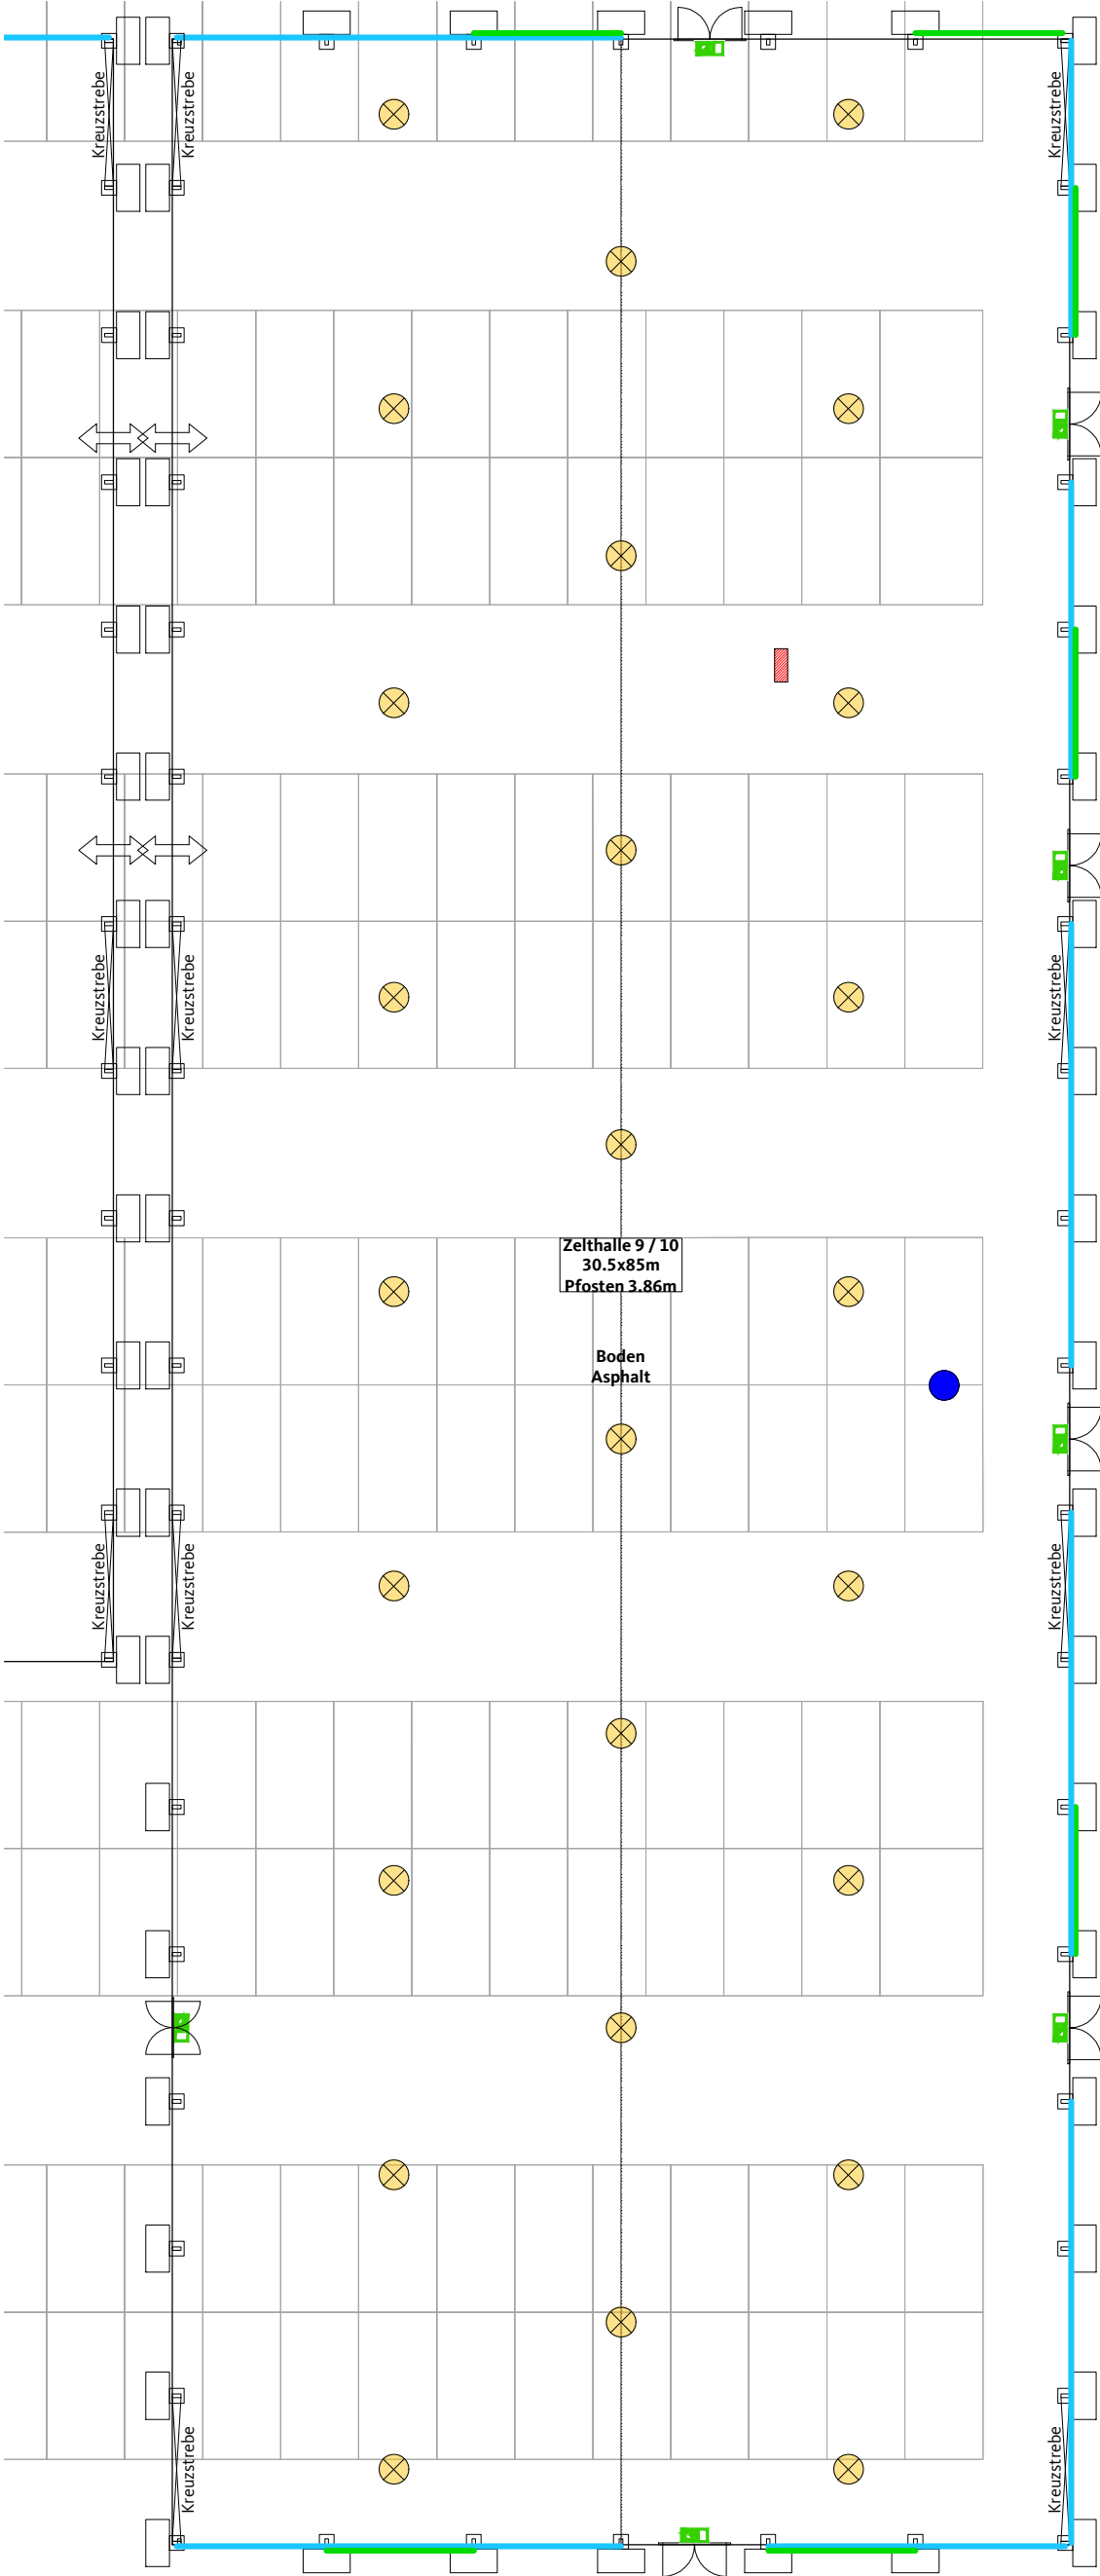

Zelthalle 9 / 10
30.5x85m
Pfosten 3.86m

Boden
Asphalt

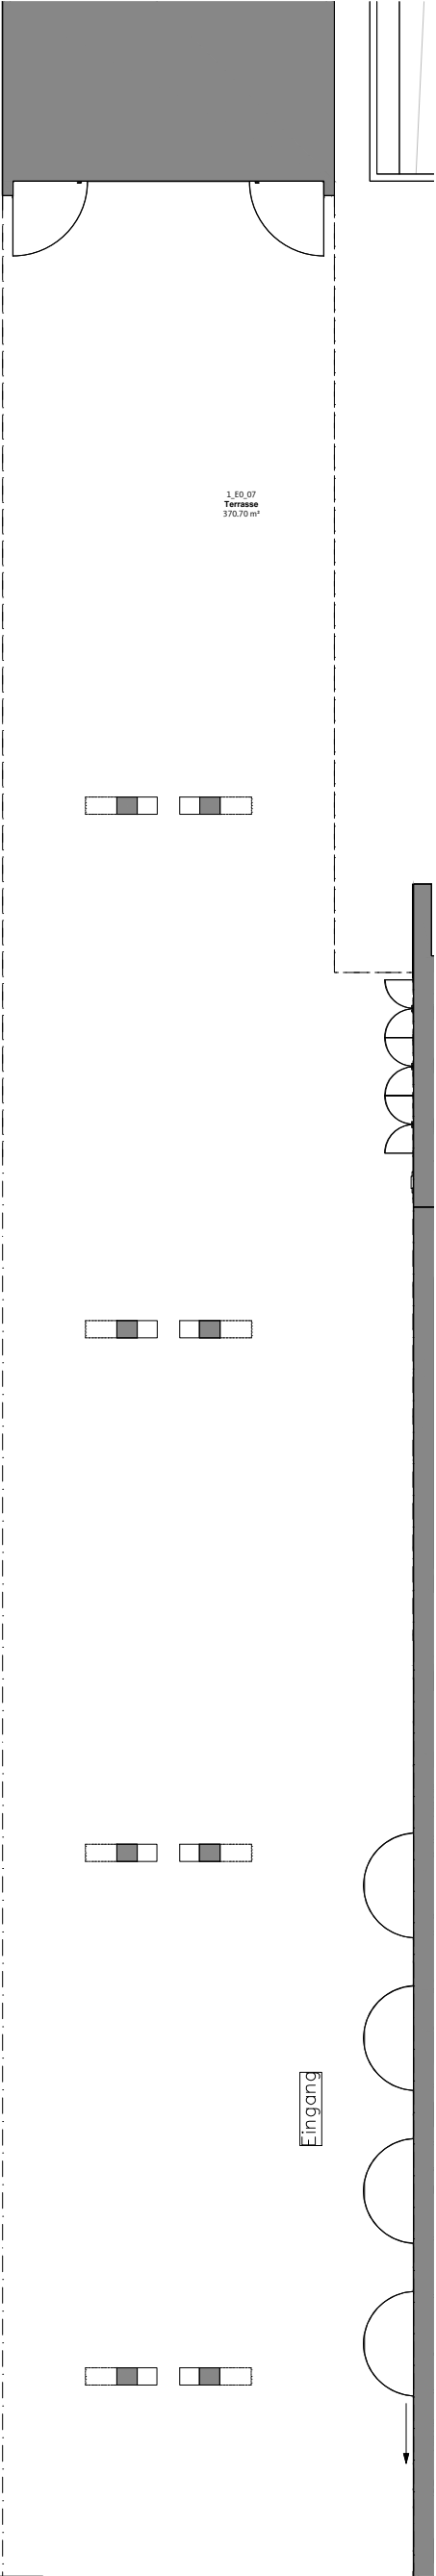

3.50,07
Terraße
370,70 m²

Eingang

-  Zweiflügel-Glastür
-  Zweiflügel-Pendeltür
-  Cristallblachen
-  Blachen geteilt
-  Beleuchtung

BERNEXPO
GRUPE

Zelthalle 9 / 10

Messe / Veranstaltung	Halle
SSK25	9 / 10
Anlass-Datum	Zeichner / Abteilung
17. - 21.09.2025	thd / TPM
Massstab / Planformat	Datum / Version
1 : 250 / A3	03.07.2025 V6
Die Rechte dieses Dokuments obliegen der BERNEXPO AG. Das Vervielfältigen und Weiterreichen muss genehmigt werden.	

