


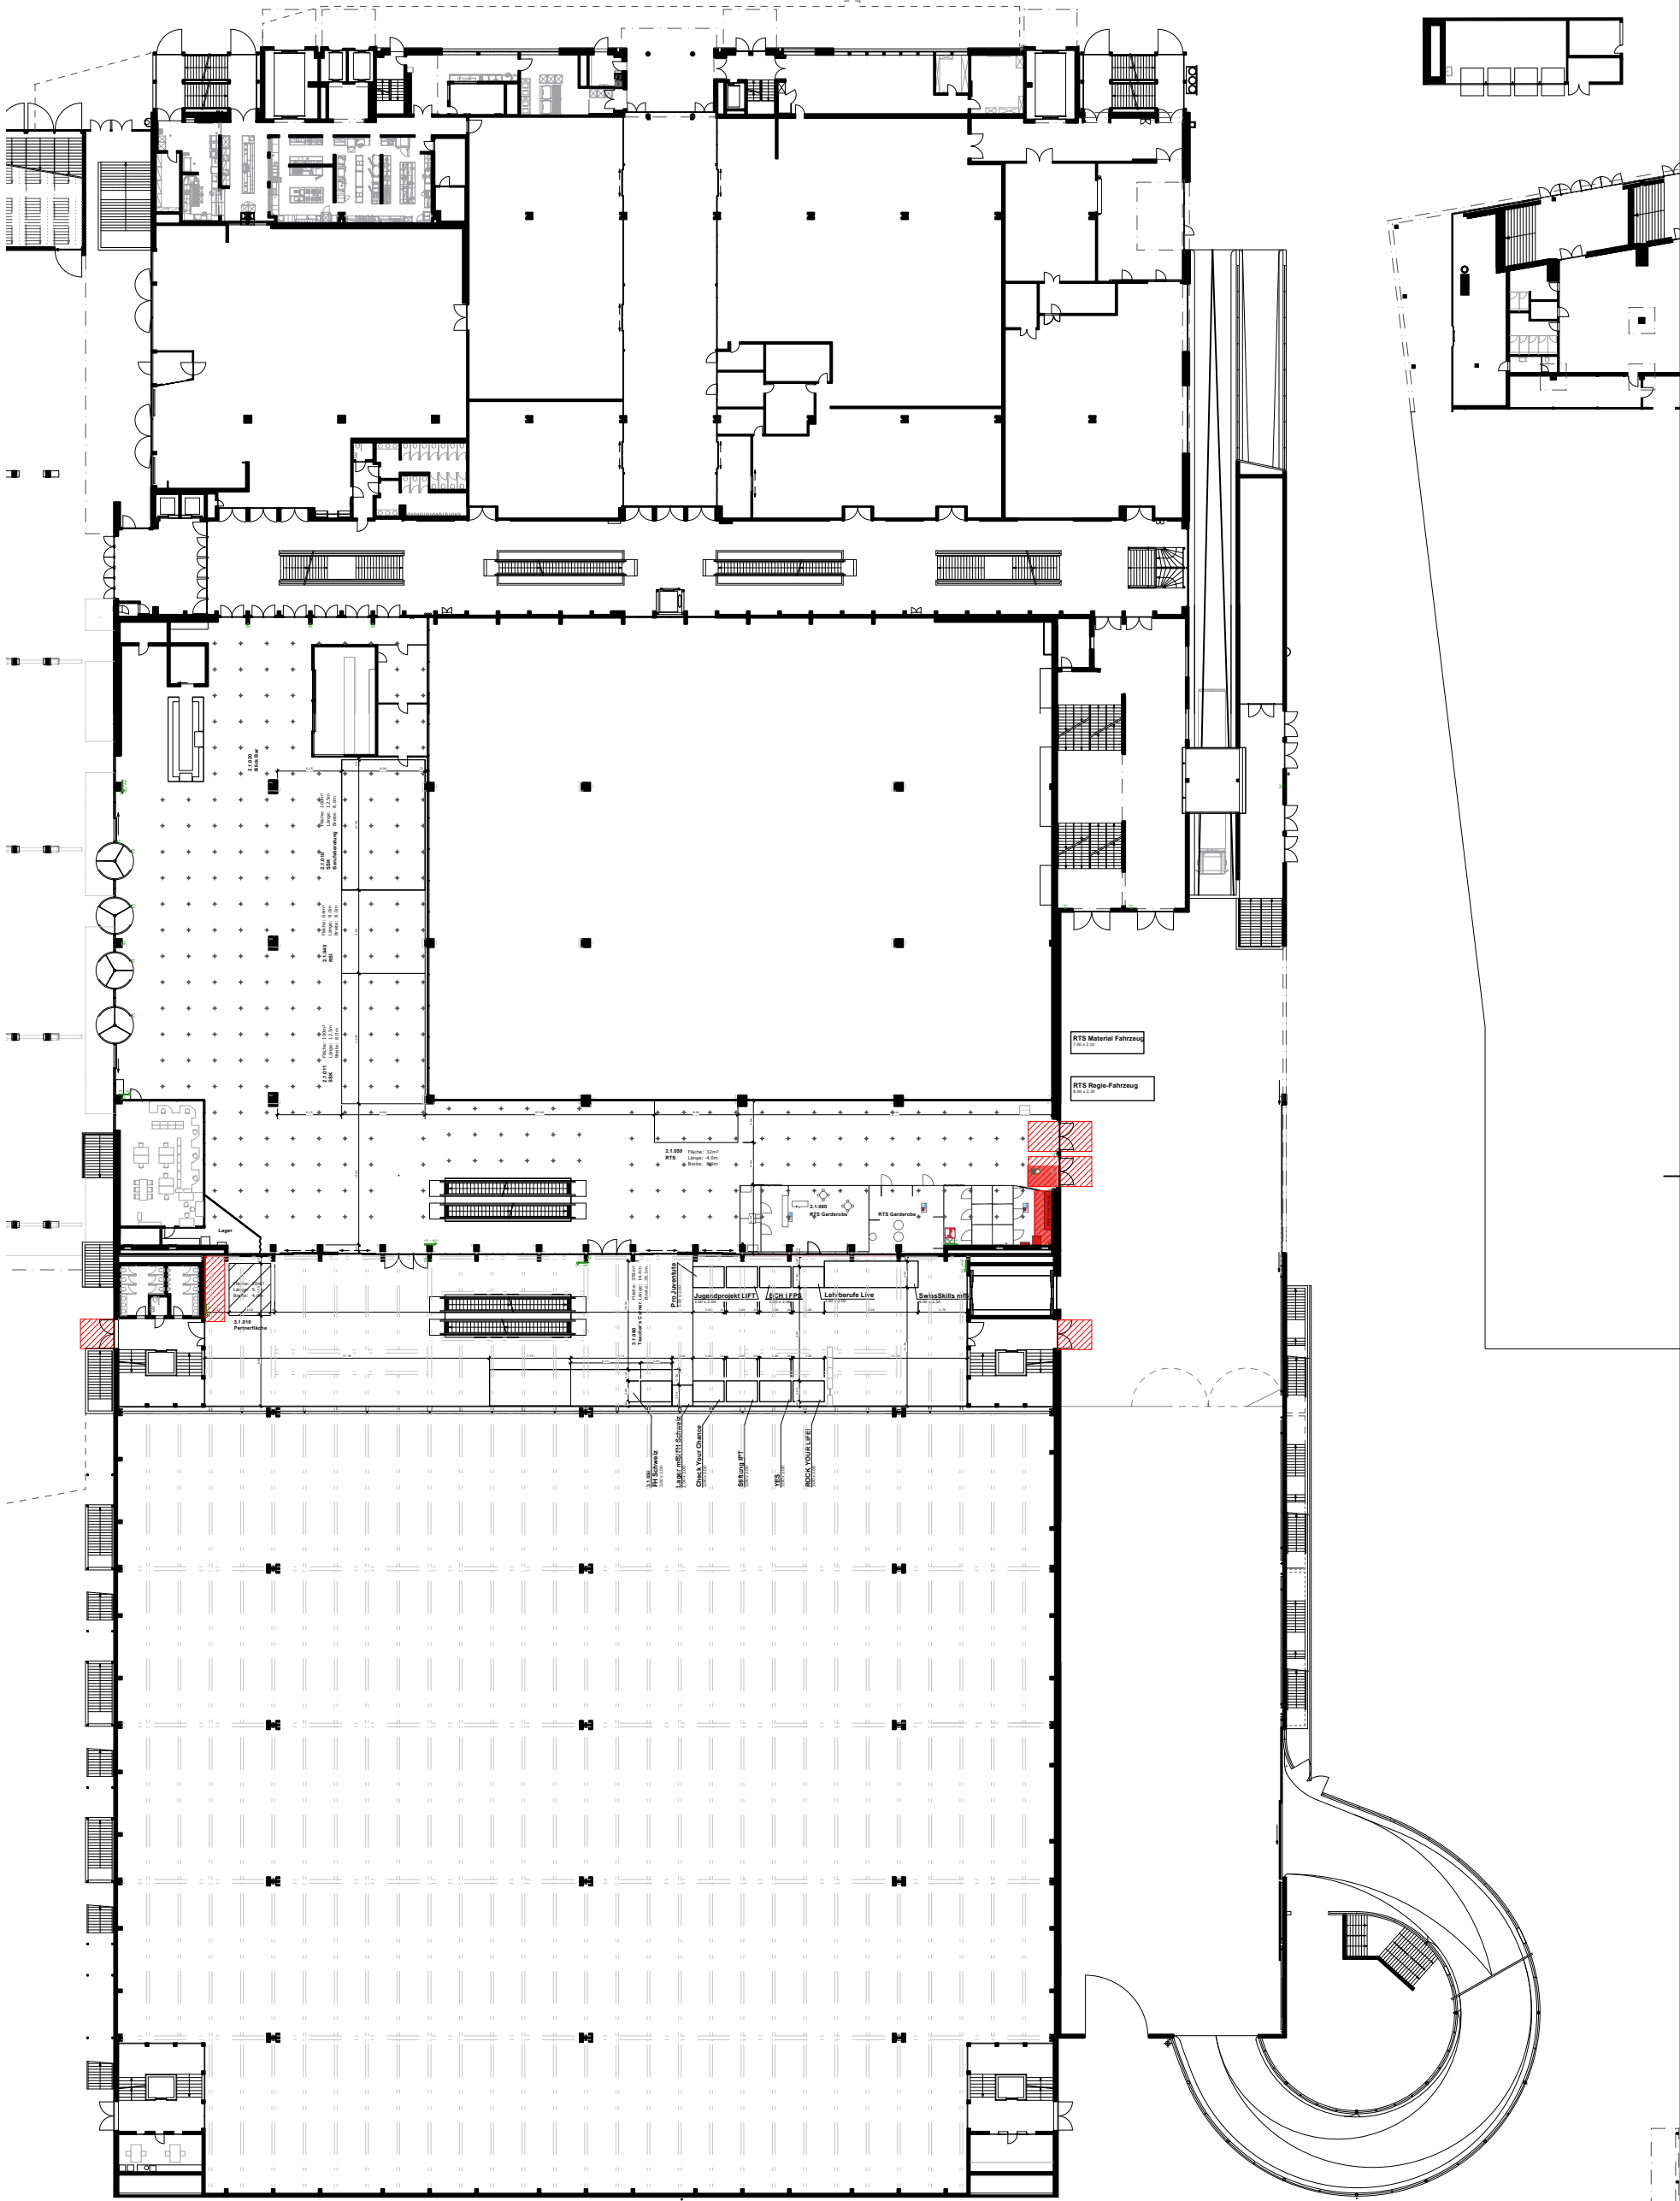

- Signaletik
- Fluchtweg
  - Sanität
  - Handfeuerlöscher (HFL)
  - Wasserlöschposten (WLP)
  - Information
  - Toilette
  - Restaurant
  - Rolltreppe
  - Personen-/ Warenlift
  - Geldautomat

Planwerk4

Projektleiter  
S. Ulrich

Projekt  
SwissSkills 2025

Durchführung  
17.-21.09.2025

Planinhalt  
Anzeichnungsplan 1.1 / 2.1 / 3.1

Plan-Nr.  
04

Kunde  
SSK

Aufbau

Planversion / Datum  
18.08.2025

Massstab  
1:620

A3

Status  
In Bearbeitung

Location / Halle  
1.1 / 2.1 / 3.1

Abbau