


12.0.010  
SVS -  
Schweizerischer Verein für  
Schweißtechnik

Fläche: 600m<sup>2</sup>  
Länge: 15.0m  
Breite: 40.0m

# Zelthalle 12

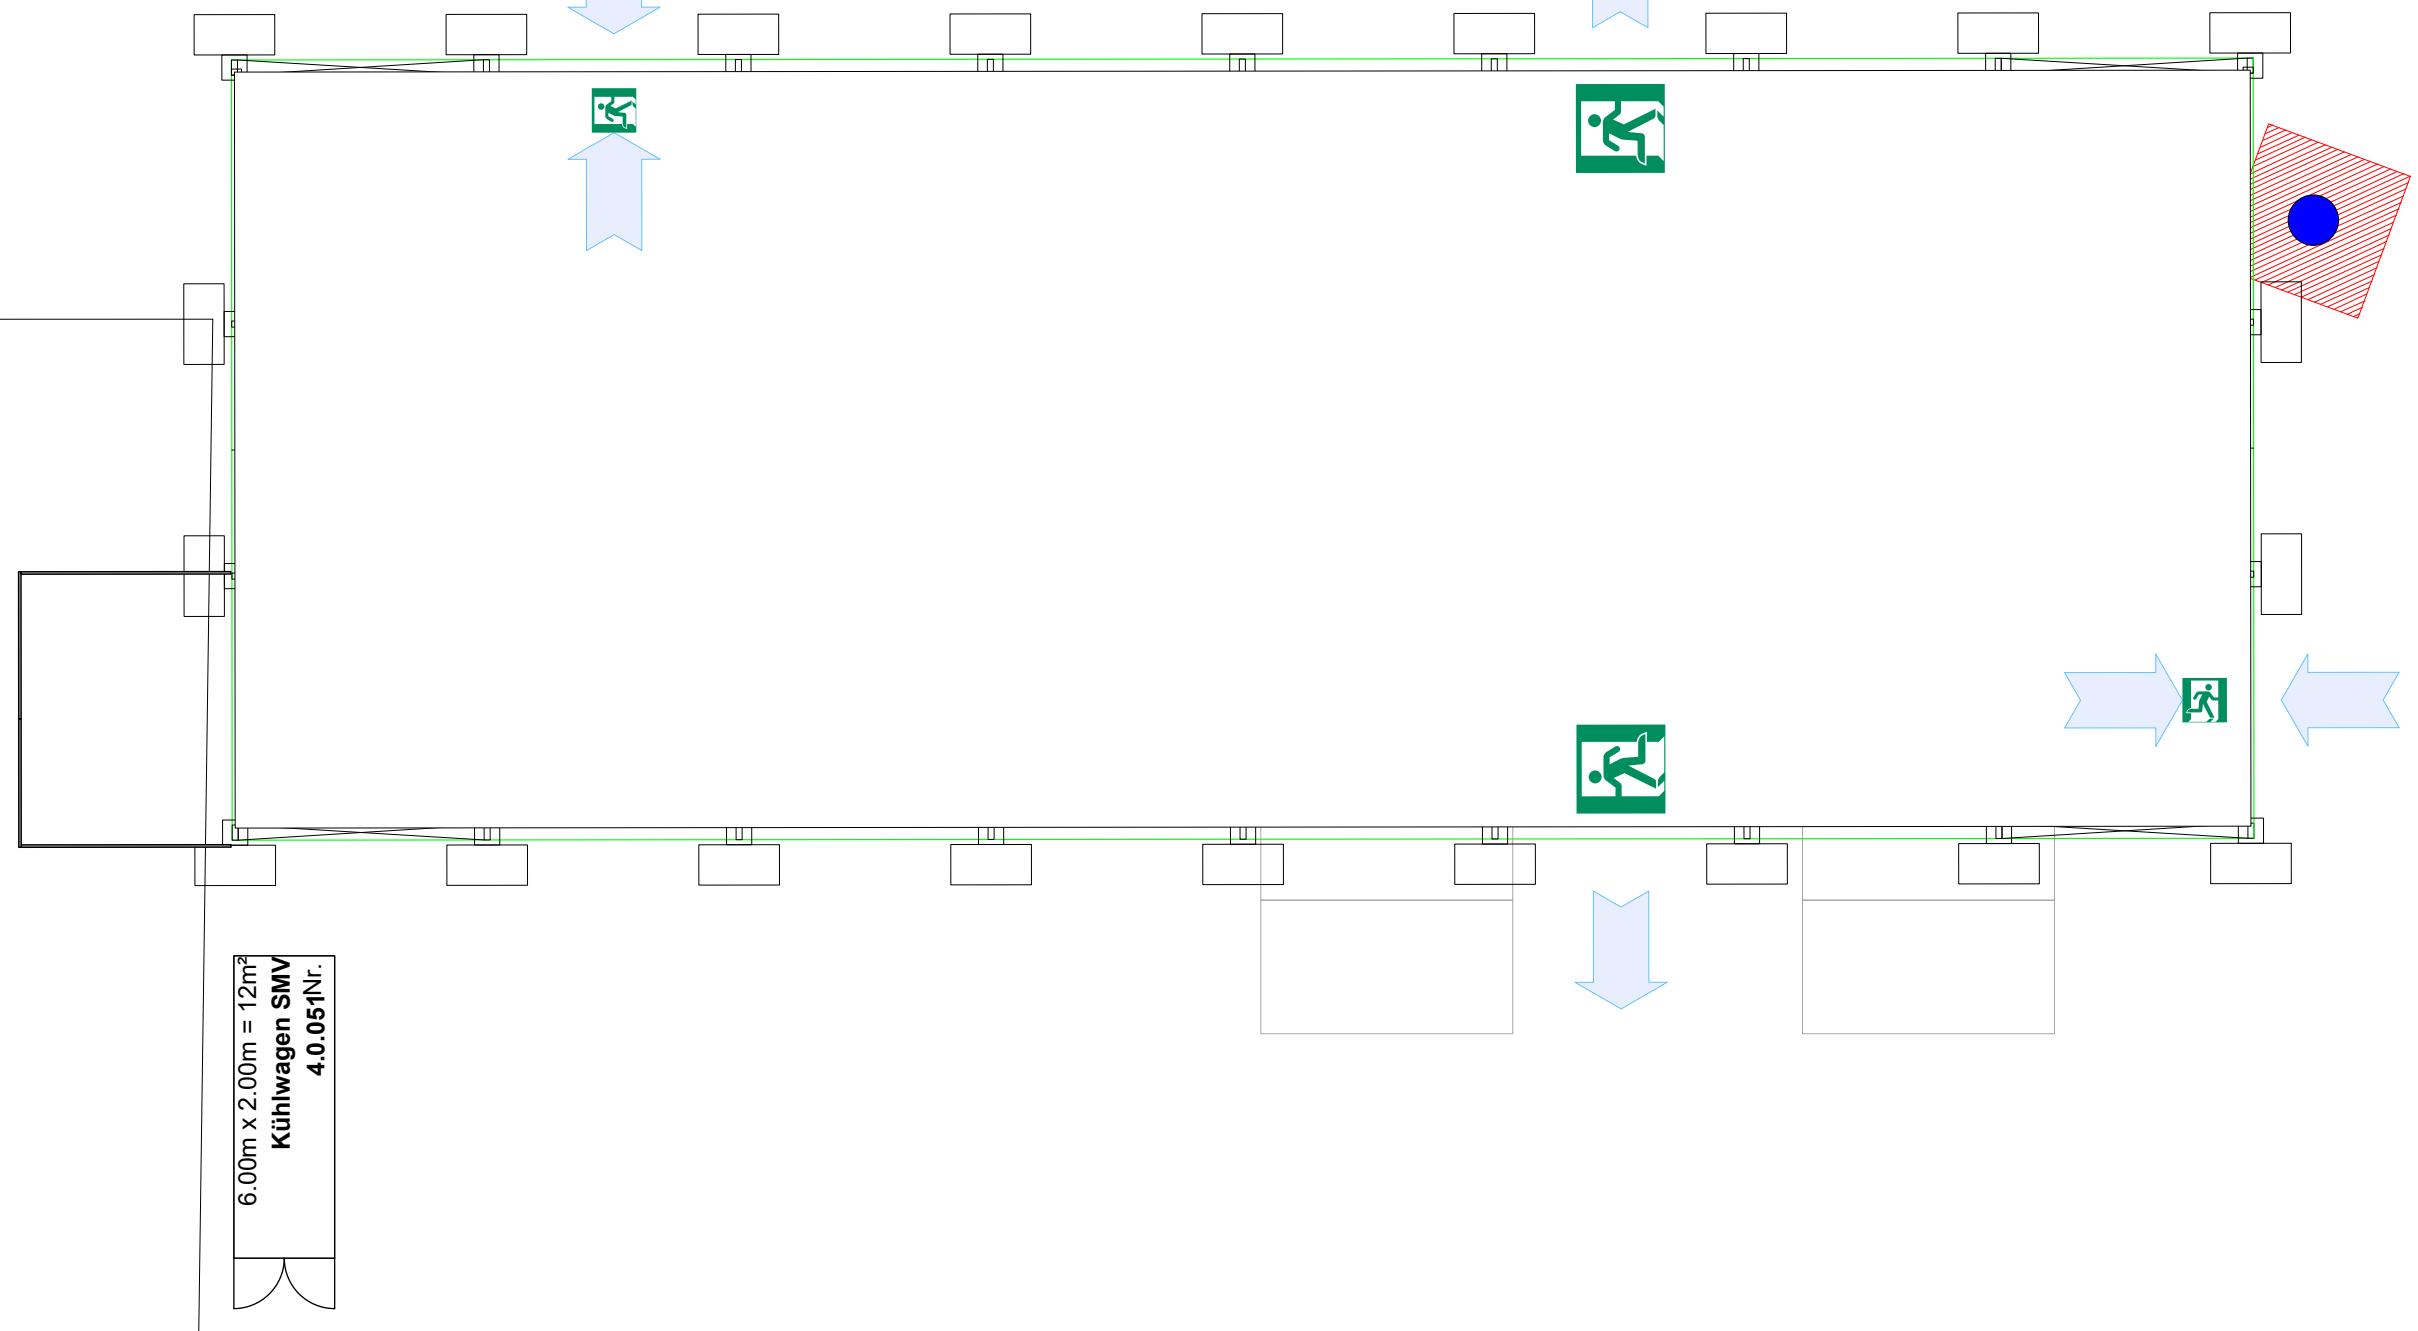

**Kennzahlen**  
Grundfläche:  
= 600m<sup>2</sup>  
Bodenbeschaffenheit:  
= Asphalt

**Zelthalle 12**  
= 600m<sup>2</sup>  
= Asphalt

**Planwerk 4!**

Planinhalt  
**Anzeichnungsplan Zelthalle 12**

Planversion / Datum  
**18.08.2025**

Massstab  
**1:150**

**A3**

Projektleiter  
**S. Ulrich**

Projekt  
**SwissSkills 2025**

Durchführung  
**17.-29.09.2025**

Plan-Nr.  
**03**

Kunde  
**SSK**

Aufbau

Status  
**In Bearbeitung**

Location / Halle  
**12**

Abbau