


Zelt

Aussenfläche 12

Fläche: 3263m²
Länge: 75.0m
Breite: 45.2m

12.F.010
ASTAG Schweizerischer Nutzfahrzeugverband

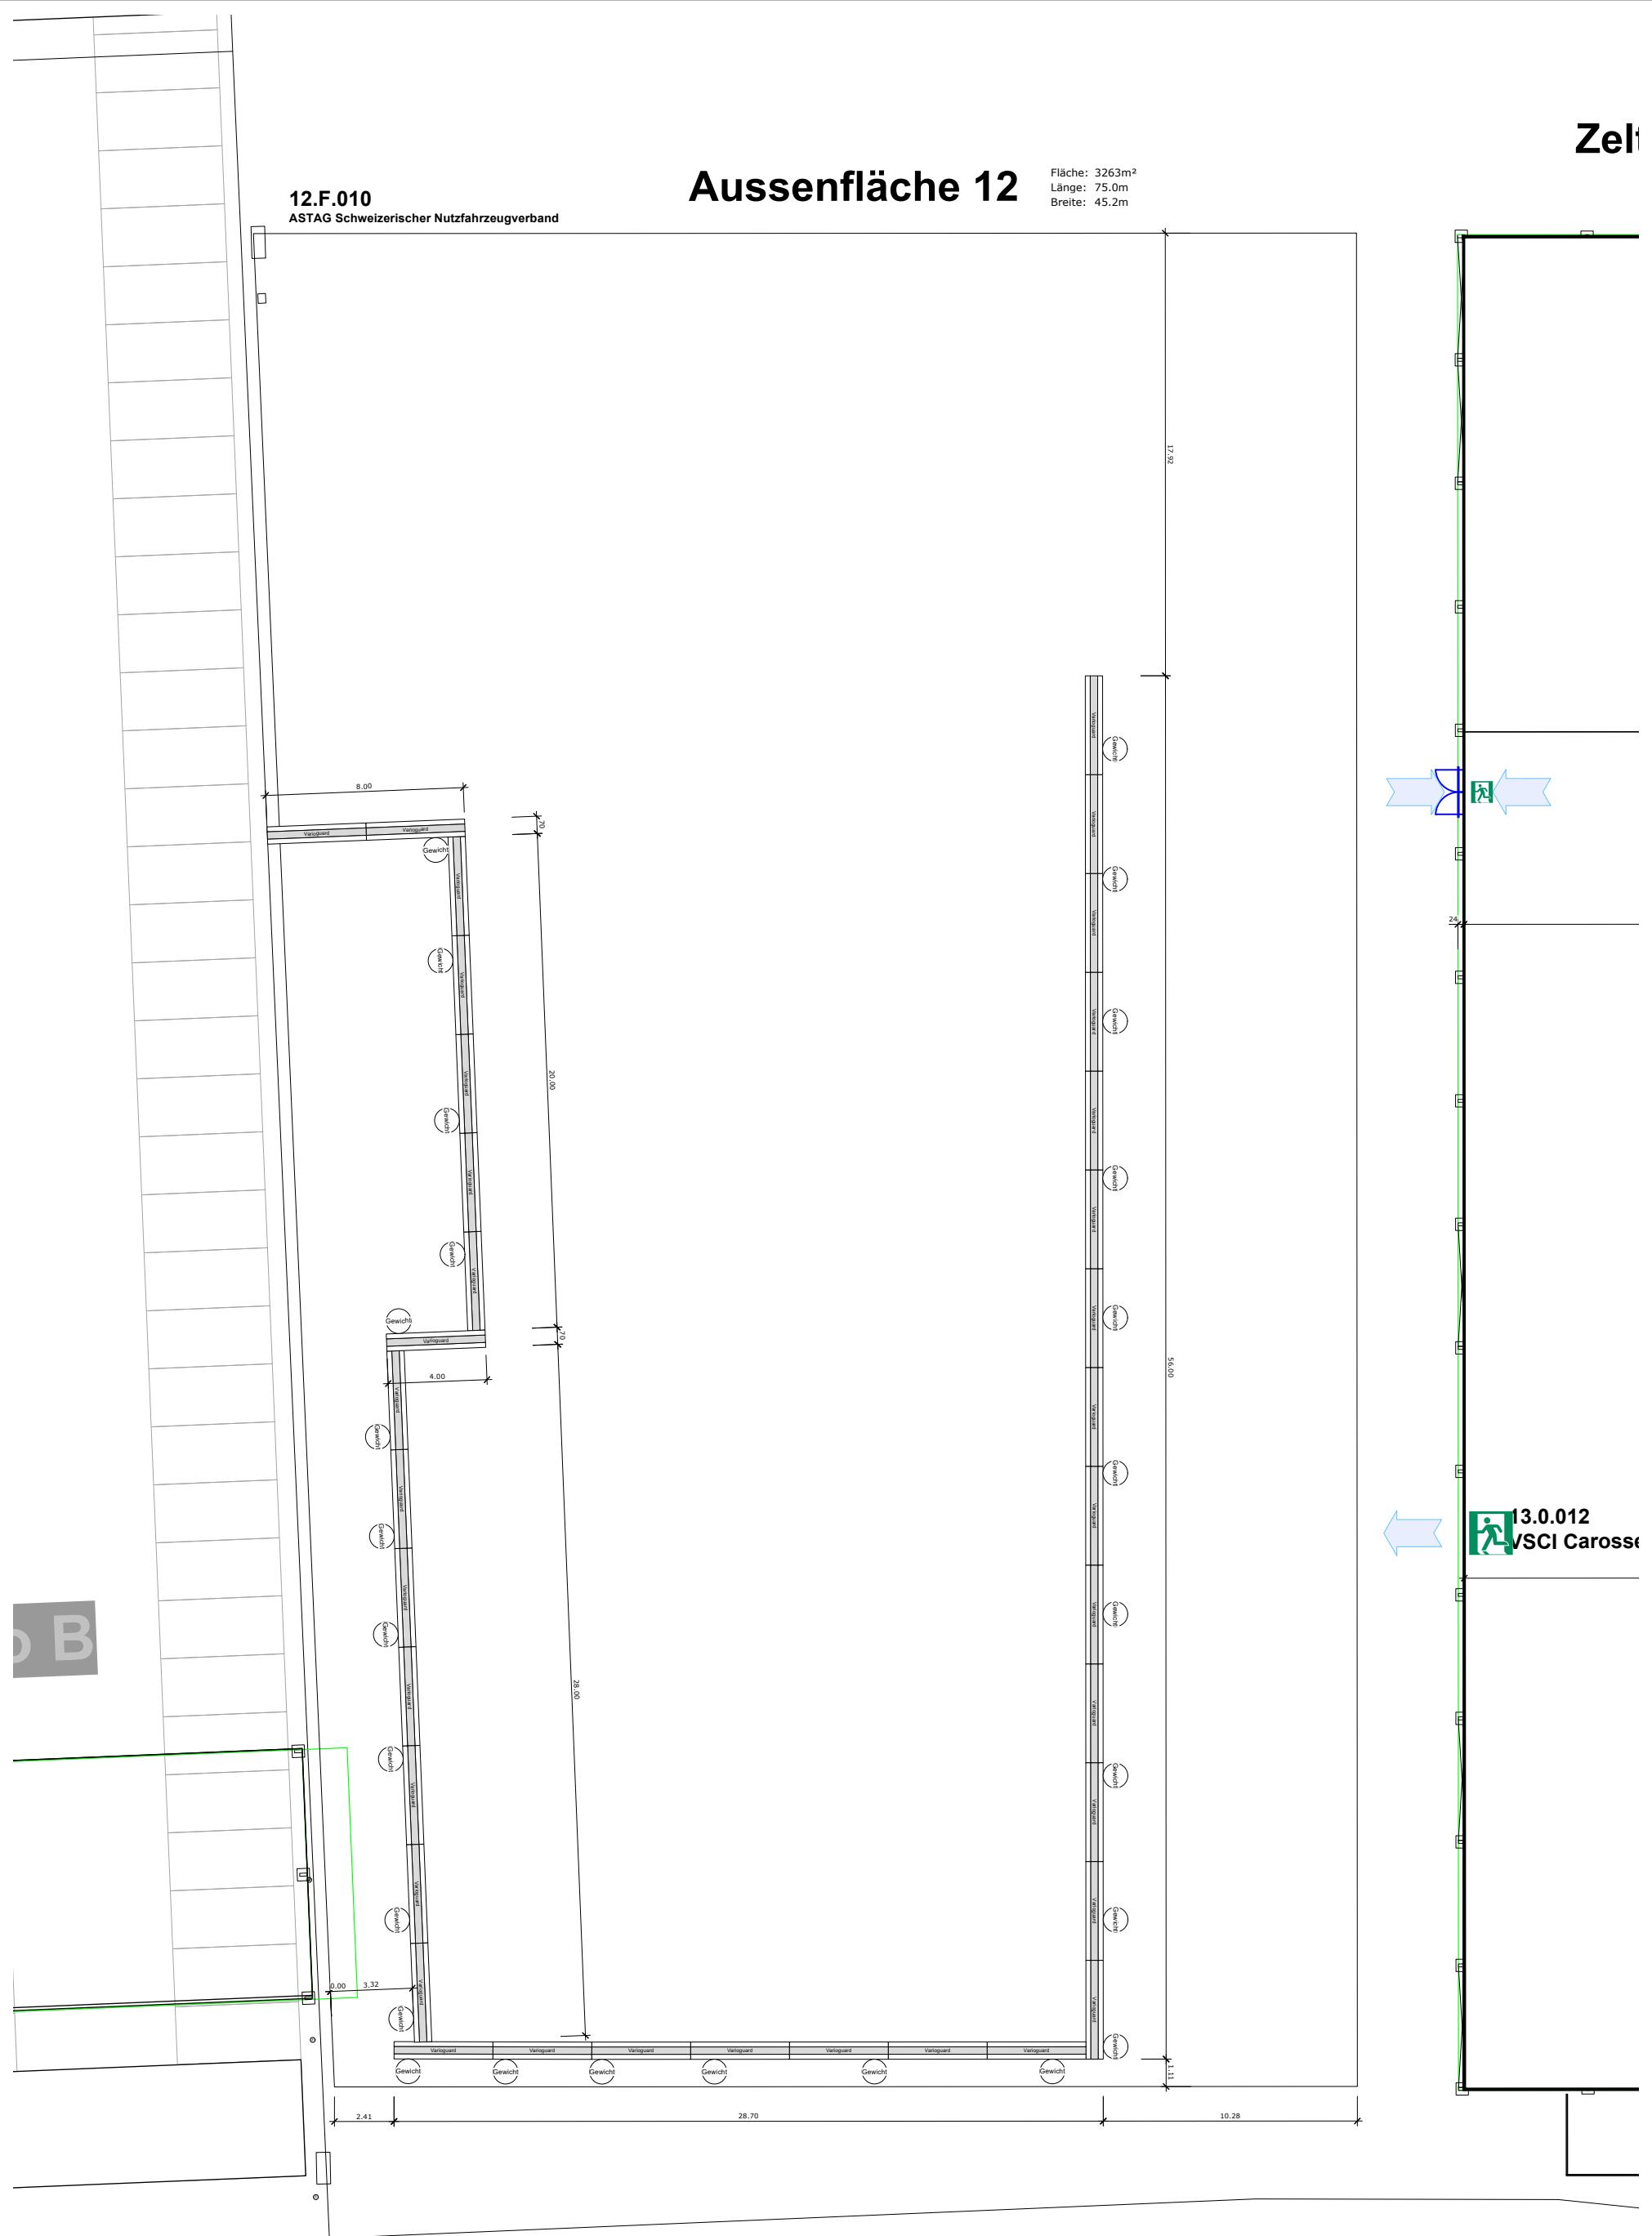

Kennzahlen

Grundfläche: = 3263m²
Bodenbeschaffenheit: = Asphalt

Aussenfläche 12

Planwerk 4!

Planinhalt
Anzeichnungsplan Aussenfläche12

Planversion / Datum
18.08.2025

Massstab
1:250

A3

Projektleiter
S. Ulrich

Projekt
SwissSkills 2025

Status
In Bearbeitung

Plan-Nr.
03

Kunde
SSK

Location / Halle
12

Durchführung
17.-21.09.2025

Aufbau

Abbau