


Zelthalle 13

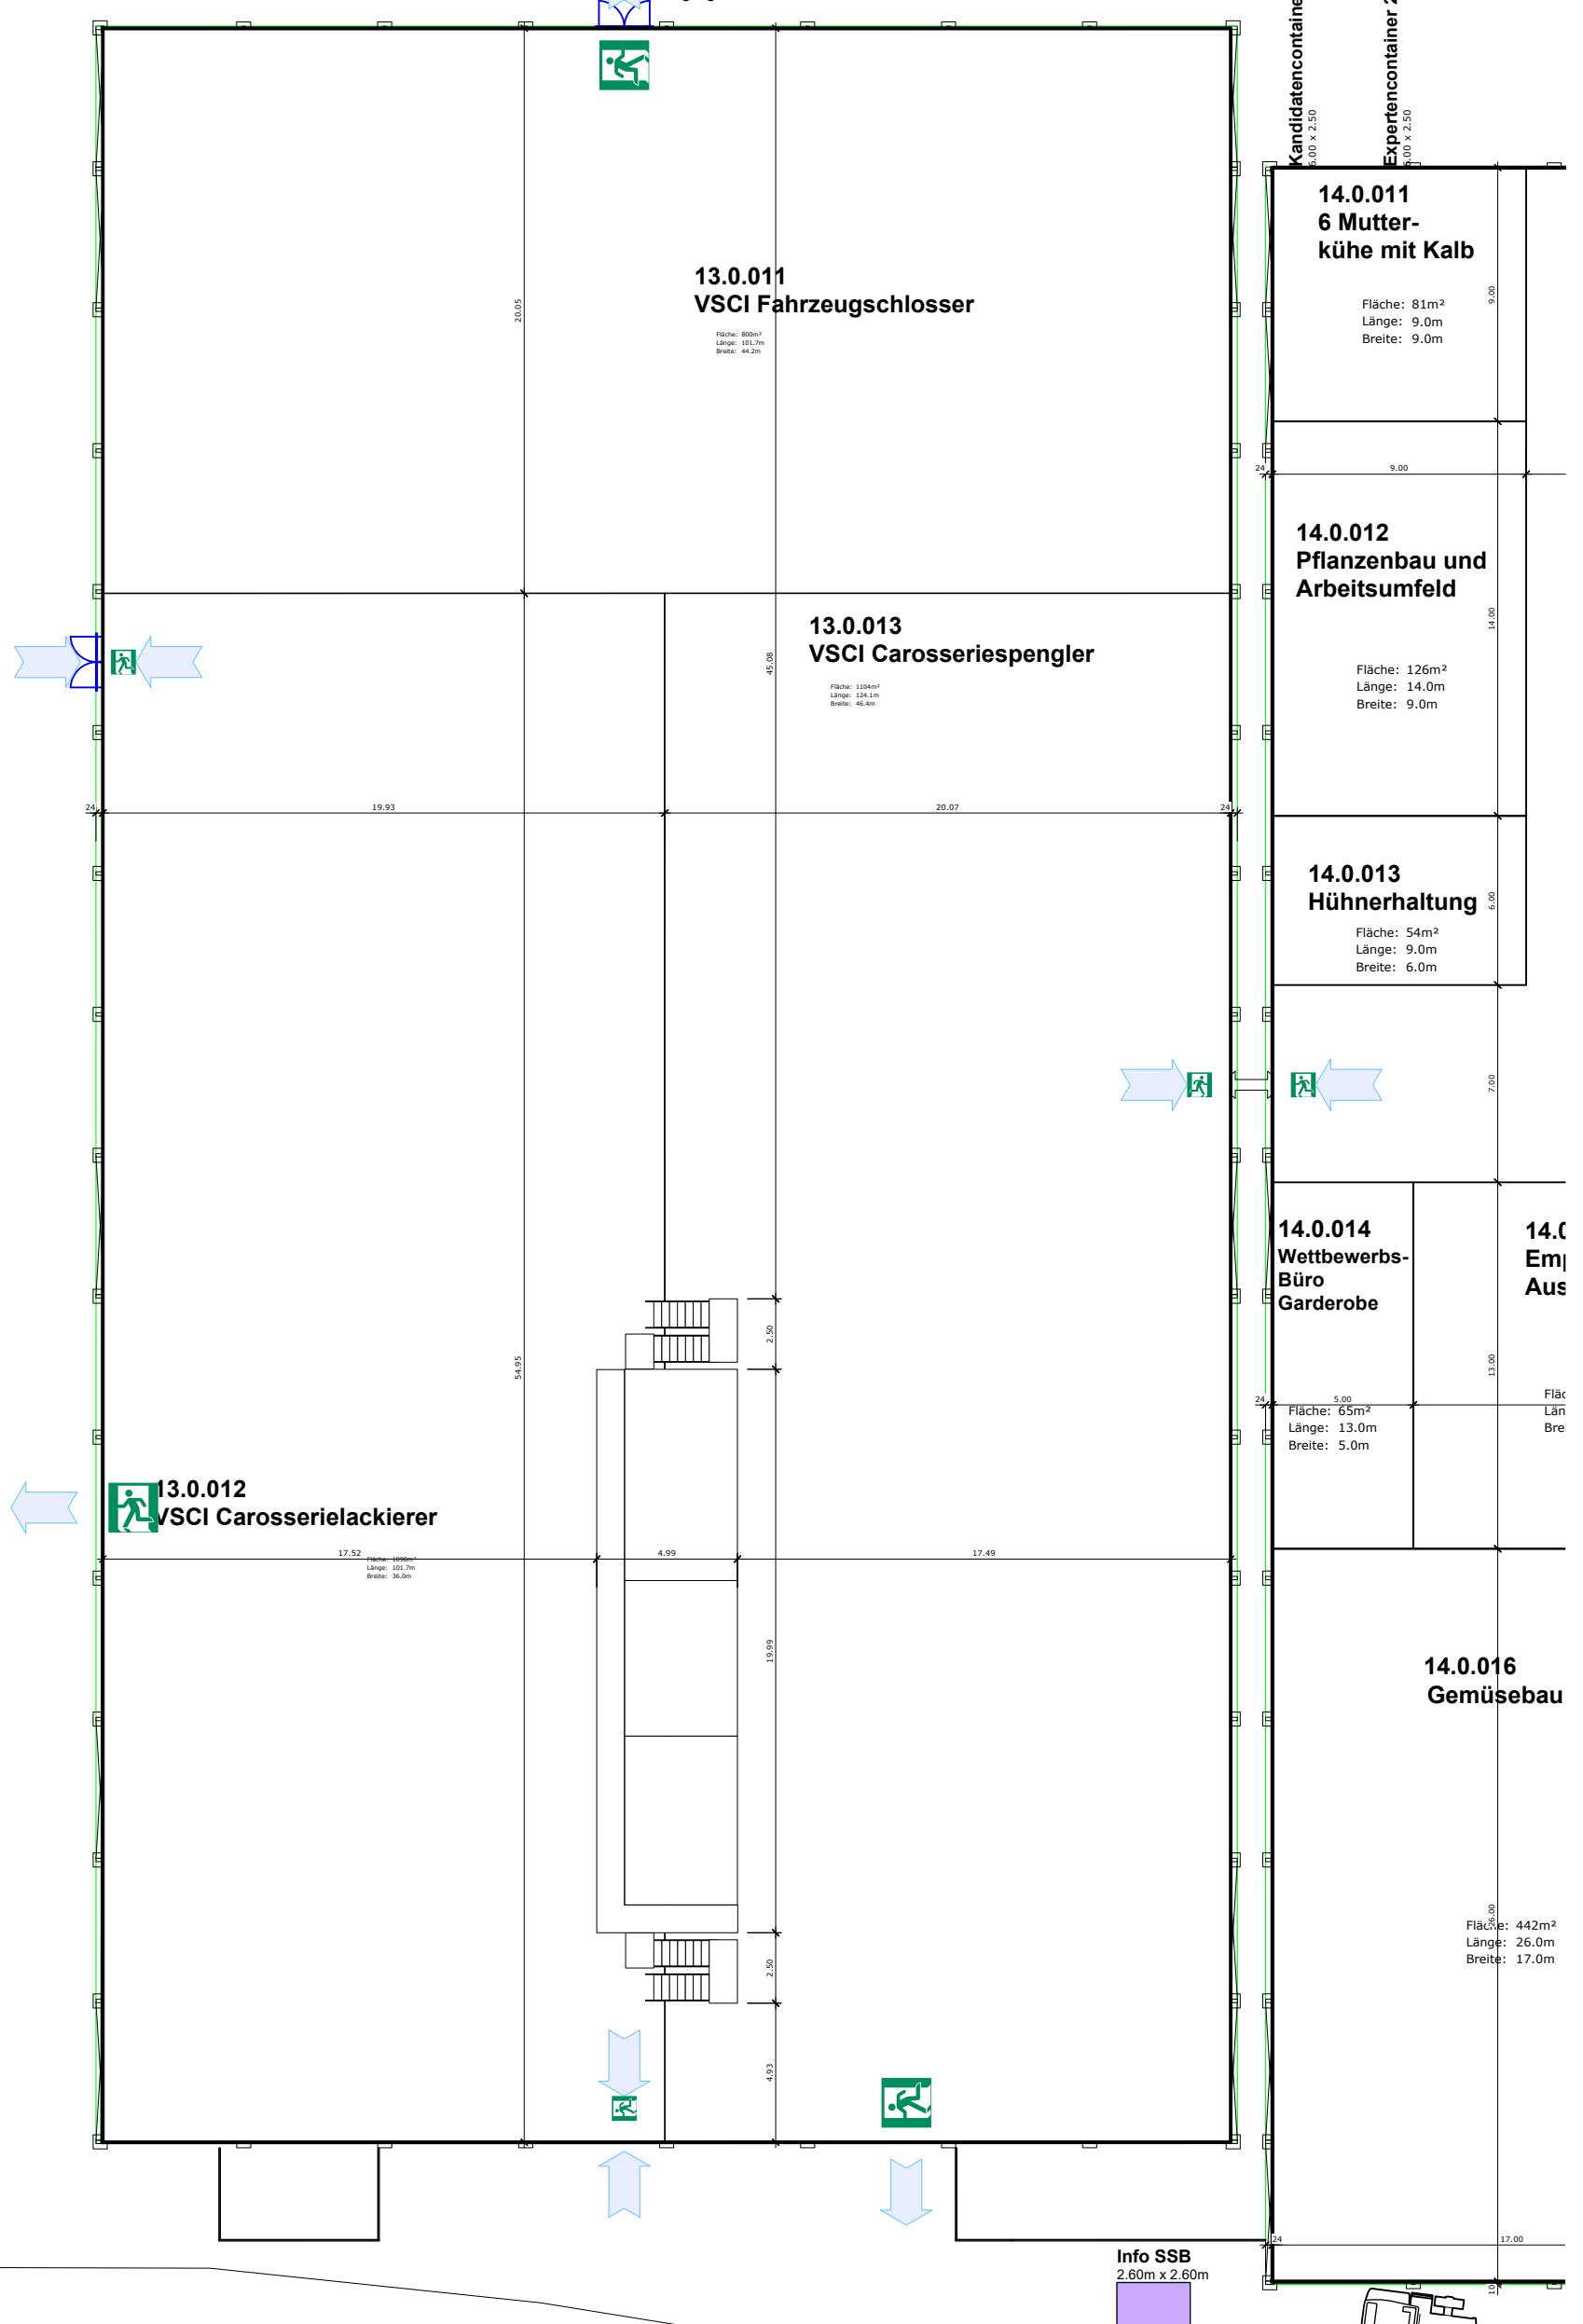

Fläche: 3000m²
Länge: 75.0m
Breite: 40.0m

Bitte nehmen Sie bezüglich Laufwege und Zugänge zur Halle Kontakt mit Planwerk 4 auf



Kennzahlen

Zelthalle 13
Grundfläche: = 3000m²
Bodenbeschaffenheit: = Asphalt

Zelthalle 13

Planwerk 4!

Planinhalt
Anzeichnungsplan Zelthalle 13

Planversion / Datum
31.07.2025

Massstab
1:250

A3

Projektleiter
S. Ulrich

Projekt
SwissSkills 2025

Durchführung
17.-21.09.2025

Plan-Nr.
02

Kunde
SSK

Aufbau

Status
In Bearbeitung

Location / Halle
13

Abbau