


Zelthalle 14

Fläche: 2625m²
Länge: 75.0m
Breite: 35.0m

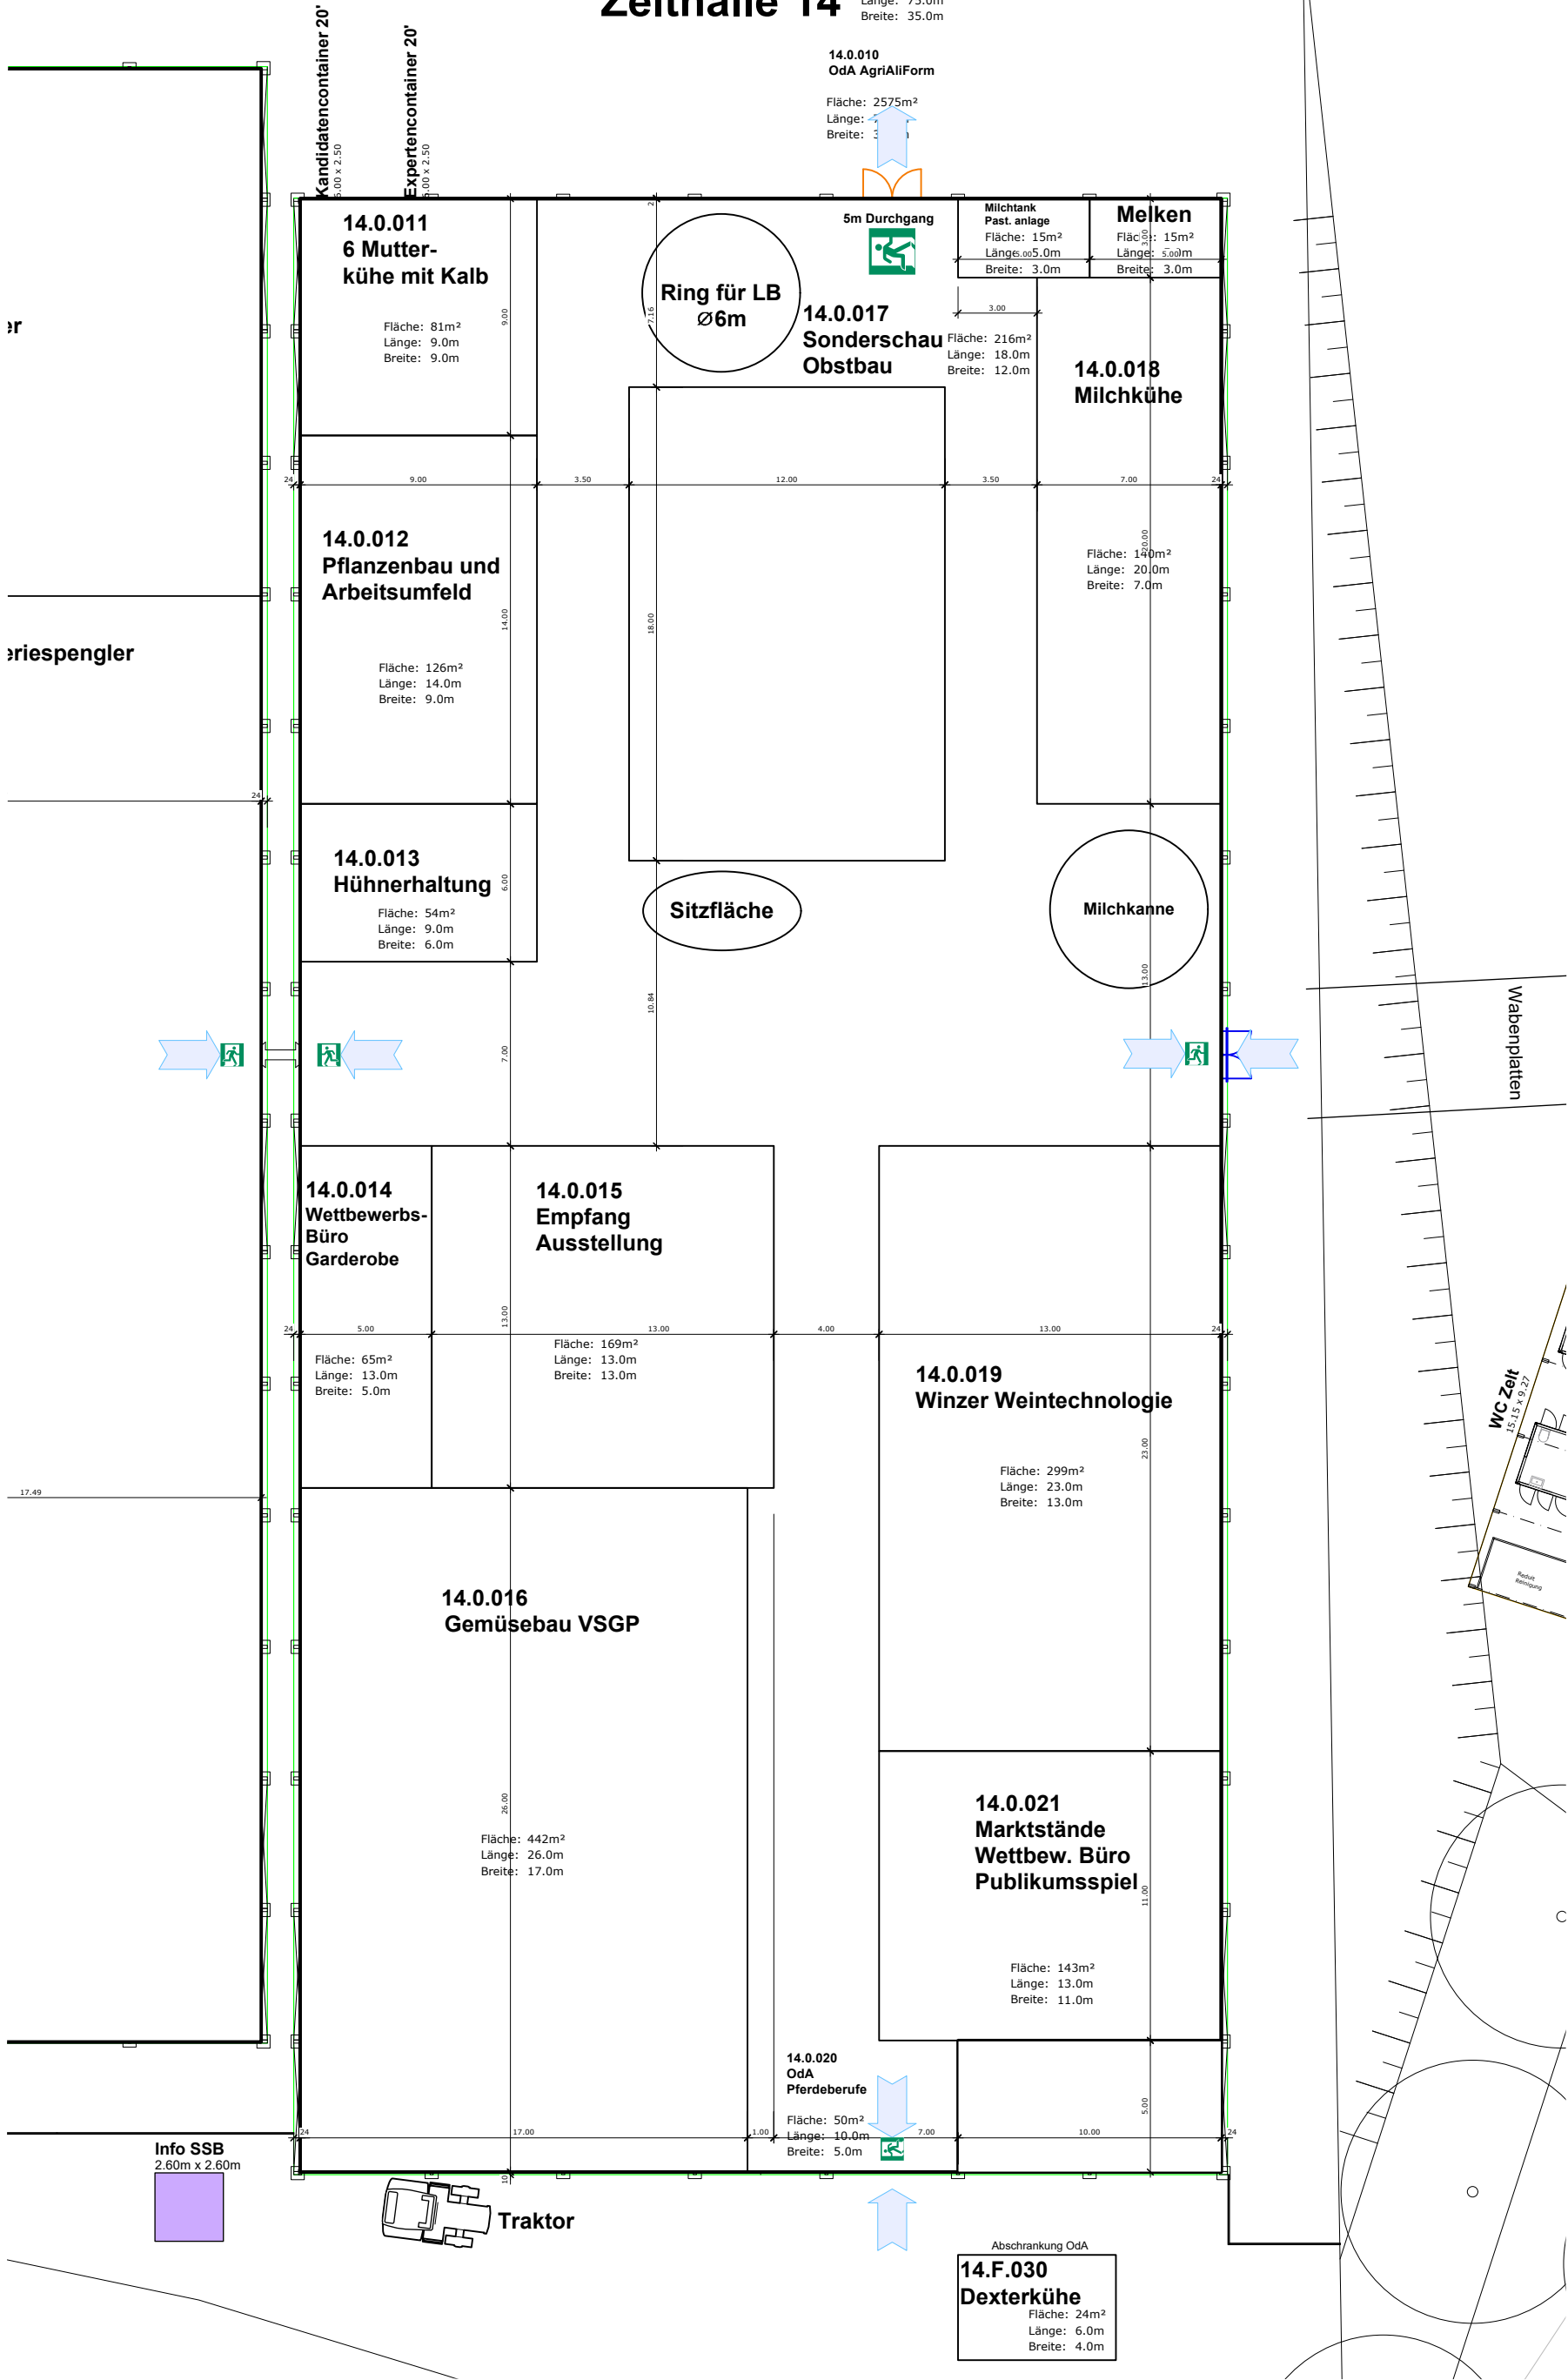

Kennzahlen	Zelthalle 14
Grundfläche:	= 2275m²
Bodenbeschaffenheit:	= Asphalt

Planwerk 4			Projektleiter S. Ulrich	Projekt SwissSkills 2025	Durchführung 17.-21.09.2025
Planinhalt Anzeichnungsplan Zelthalle 14			Plan-Nr. 03	Kunde SSK	Aufbau
Planversion / Datum 18.08.2025	Massstab 1:250	A3	Status In Bearbeitung	Location / Halle 14	Abbau