




16.F.010
Entsorgung Polybau Fläche: 160m²
Länge: 18.0m
Breite: 8.9m

Zelthalle 16

Fläche: 2275m²
Länge: 65.0m
Breite: 35.0m

16.0.010
Bildungszentrum
Polybau Fläche: 2275m²
Länge: 65.0m
Breite: 35.0m

Cristallwände zum öffnen im Bereich aussenlager

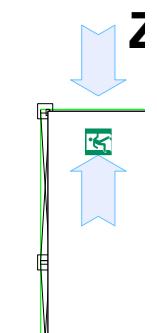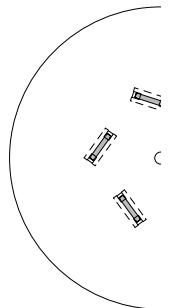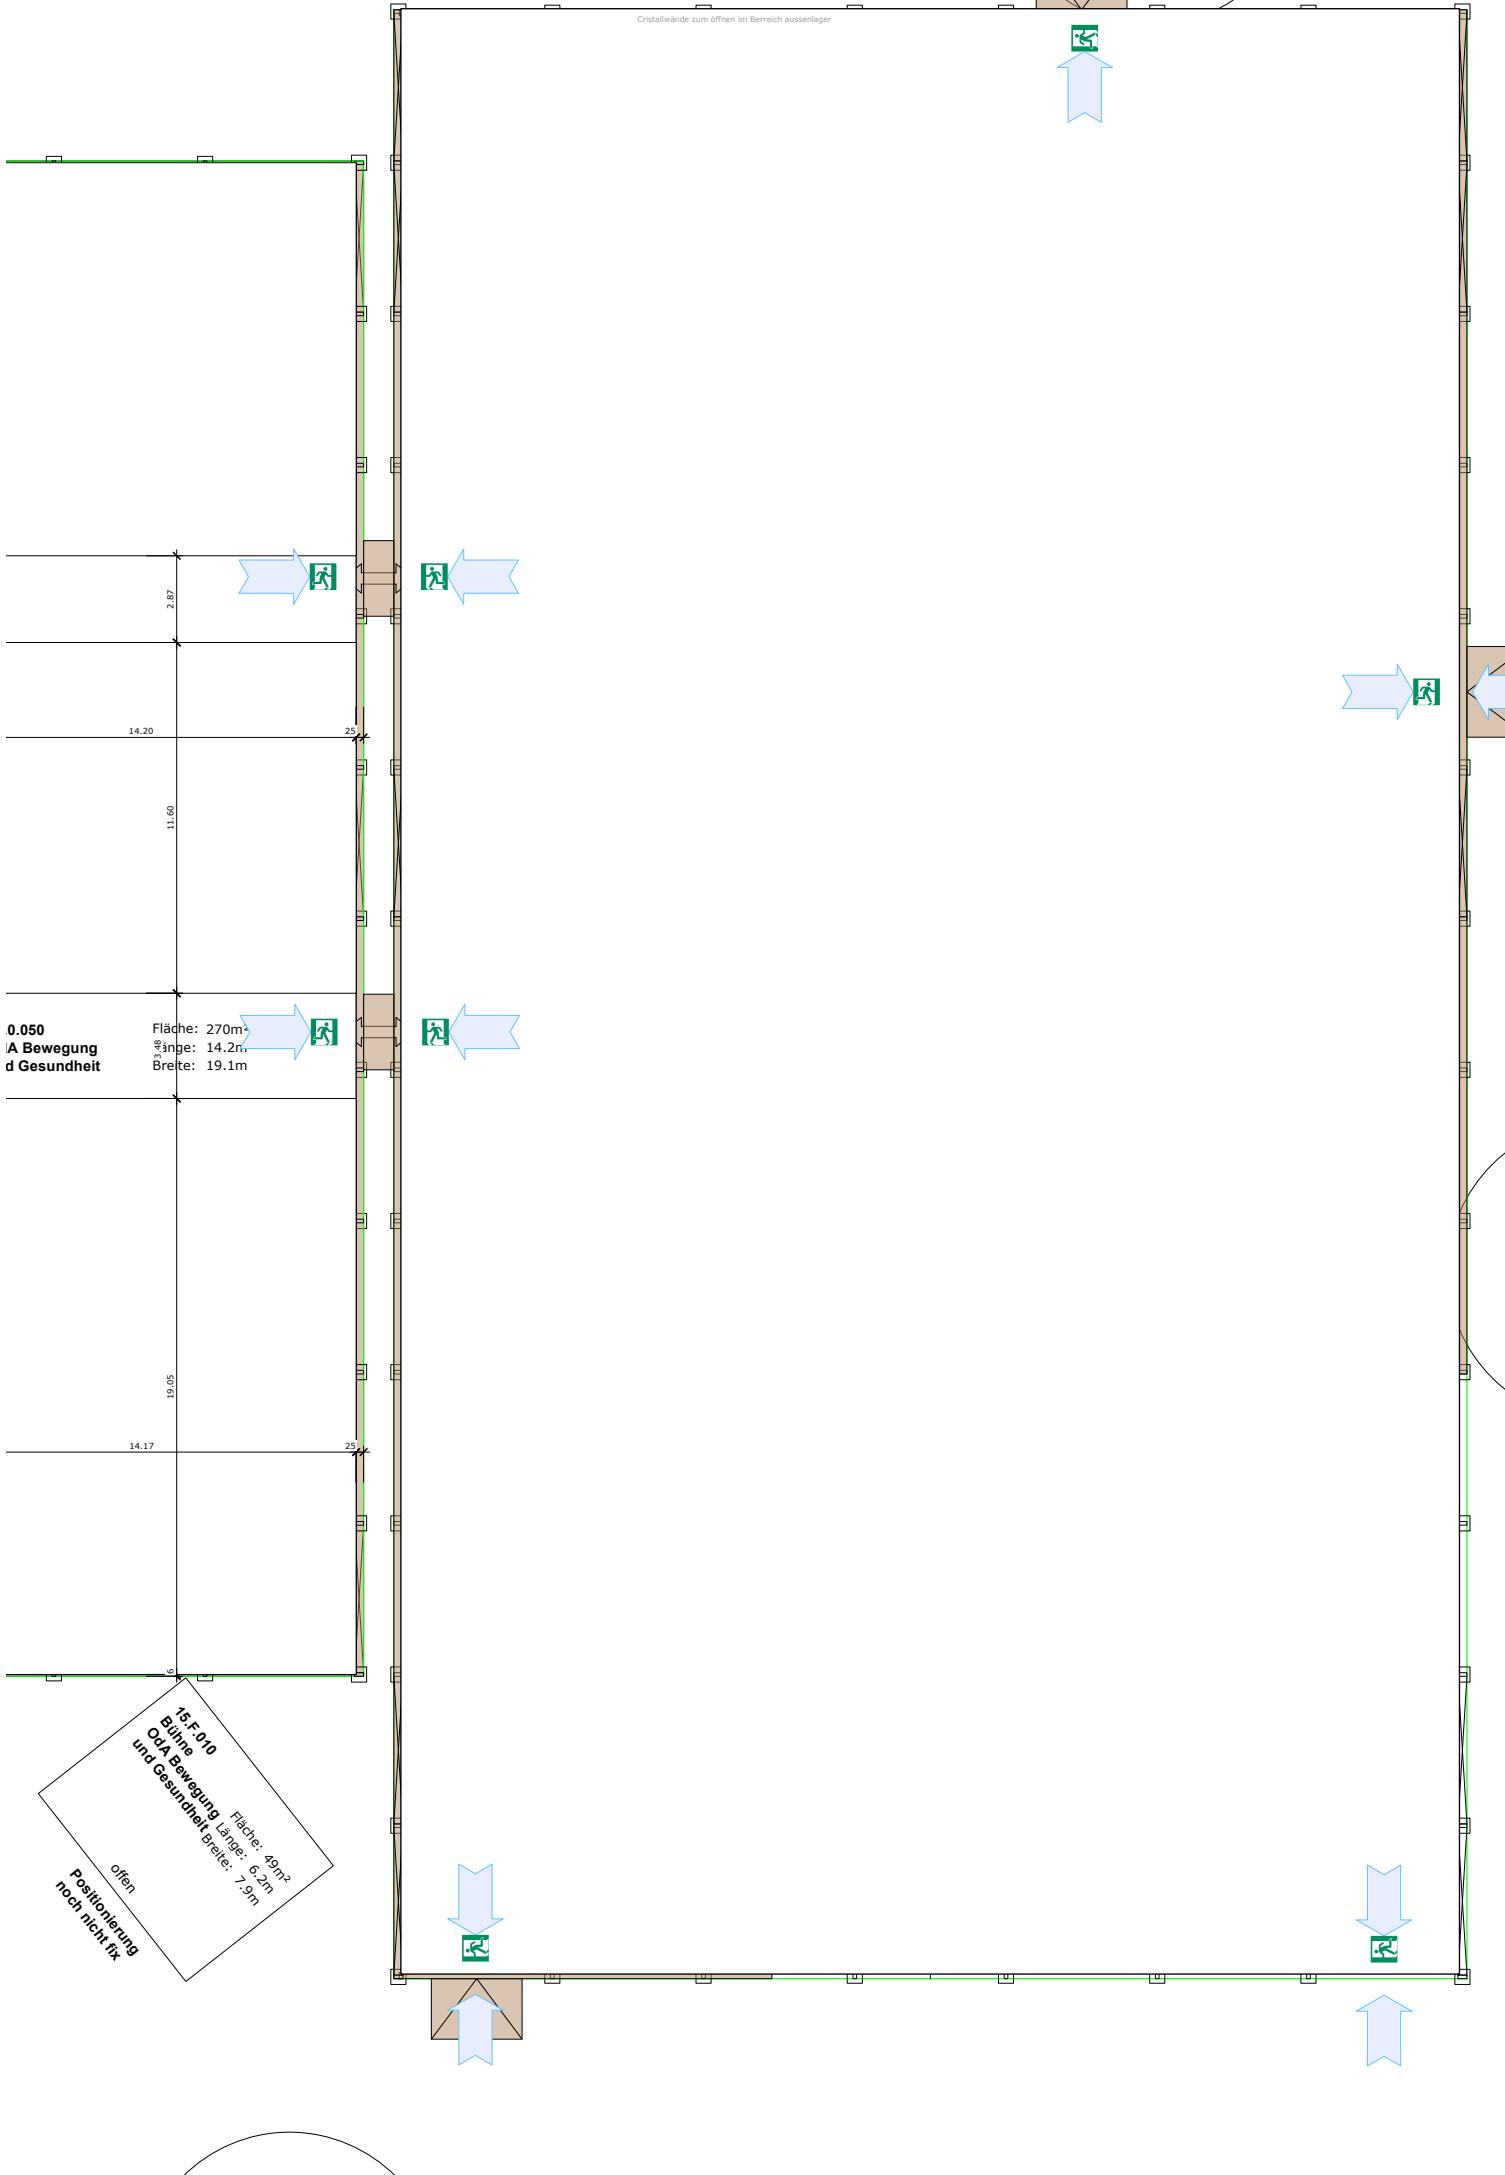

Kennzahlen

Grundfläche: = 2275m²
Hallenboden: = Holzsystemboden

Bodenbeschaffenheit: = Kies

Zelthalle 16

Planwerk 41

Anzeichnungsplan Zelthalle 16

Planversion / Datum
18.08.2025

Massstab
1:250

A3

Projektleiter
S. Ulrich

Projekt
SwissSkills 2025

Durchführung
17.-21.09.2025

Plan-Nr.
03

Kunde
SSK

Aufbau

Status
In Bearbeitung

Location / Halle
16

Abbau