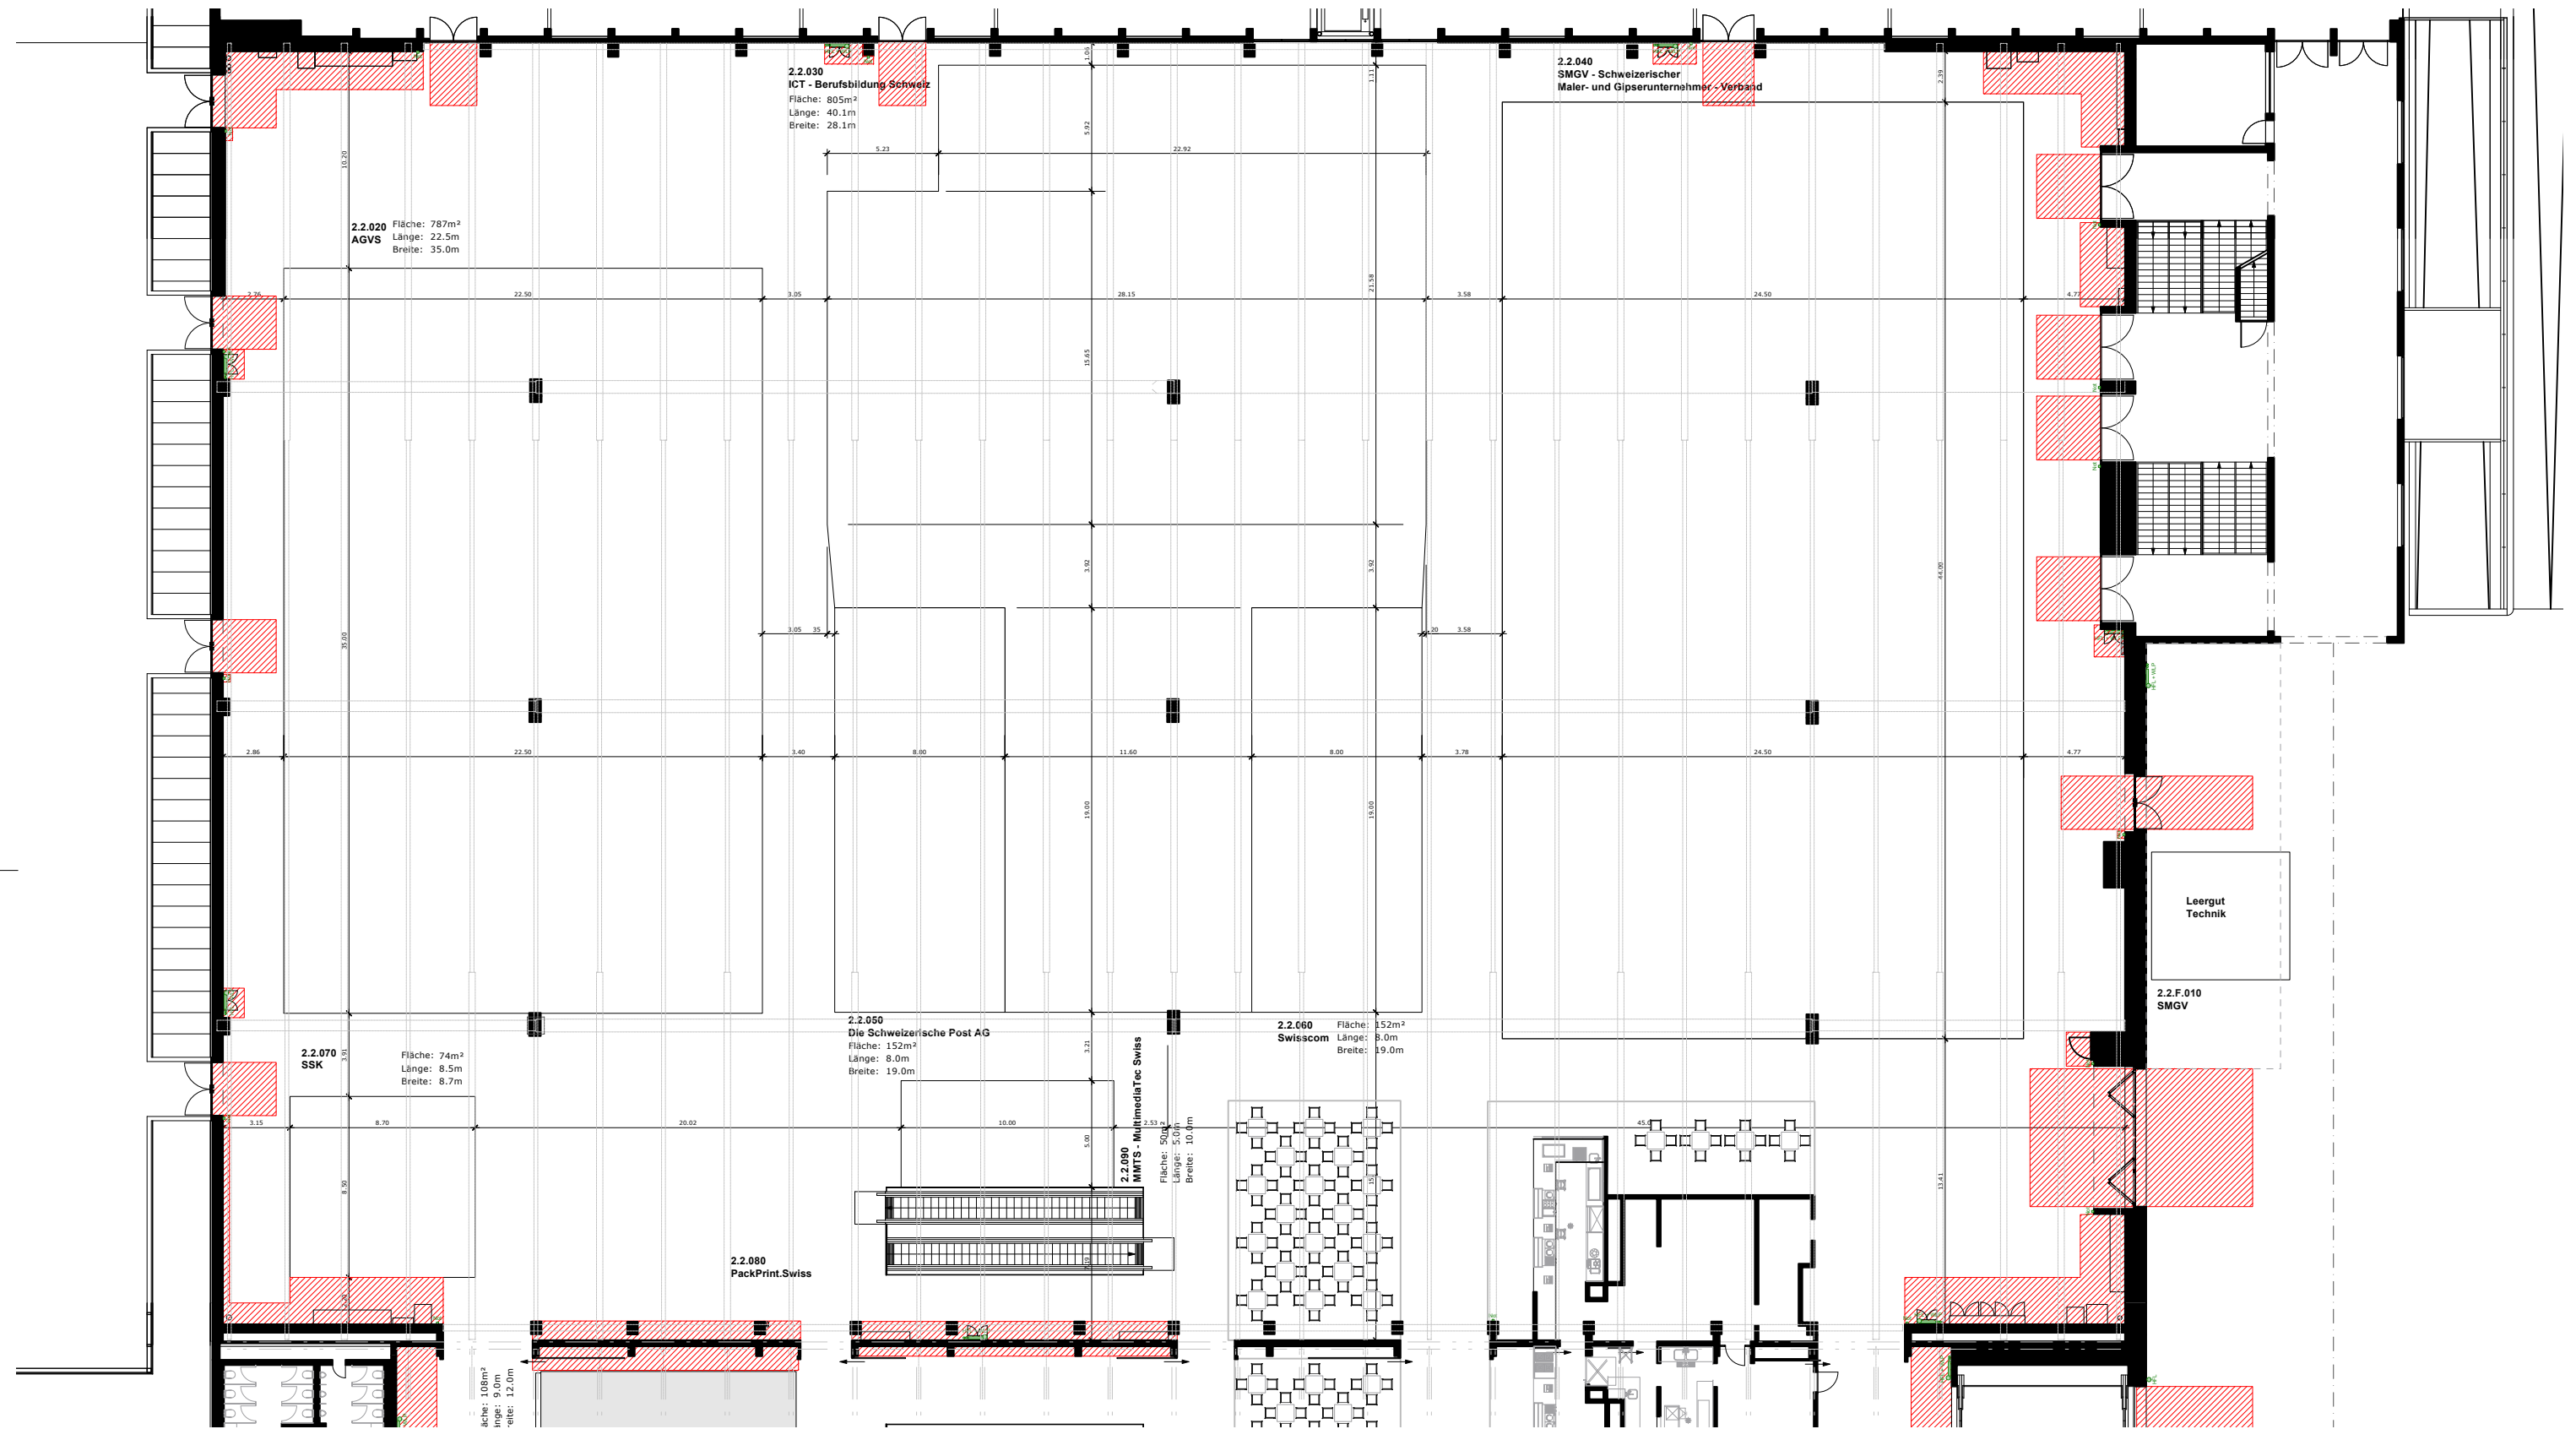


- Konstruktion**
- Mauer / Stütze tragend
 - Deckeninfo / Galerie
 - Trägerstruktur
 - Strom-/ Wasseranschluss
- Fläche**
- Sperrfläche
- Standplanung**
- geschlossene Seite
 - offene Front

- Kennzahlen**
- Gesamtfläche
Hallenhöhe
Hallenhöhe i.L.
max. Bauhöhe
Deckenabhangung
Bodenbelastbarkeit
Stützenraster
Stützenquerschnitte
Torgrosse (bxh)
Warenlift (bxh)
Gastronomie
Sicherheitseinricht.
- Halle 2.2**
- 5'200m²
10.00m
8.00m
7.50m
50 kg/m²
750 kg/m²
30.00 x 15.00m
0.55 x 0.80 / 1.09 / 1.38m
5.62 x 4.37m
keiner
Ess-Oase Mercato
Brandmelder- und Sprinkleranlage

- Signaletik**
- Fluchtweg
 - Sanität
 - Handfeuerlöscher (HFL)
 - Wasserlöschposten (WLP)
 - Information
 - Toilette
 - Restaurant
 - Rolltreppe
 - Personen-/ Warenlift
 - Geldautomat

Planwerk 4

Planinhalt
Anzeichnungsplan Halle 2.2

Planversion / Datum
18.08.2025

Masstab
1:300

A3

Projektleiter
S. Ulrich

Plan-Nr.
03

Status
In Bearbeitung

Projekt
SwissSkills 2025

Kunde
SSK

Location / Halle
2.2

Durchführung
17.-21.09.2025

Aufbau

Abbau