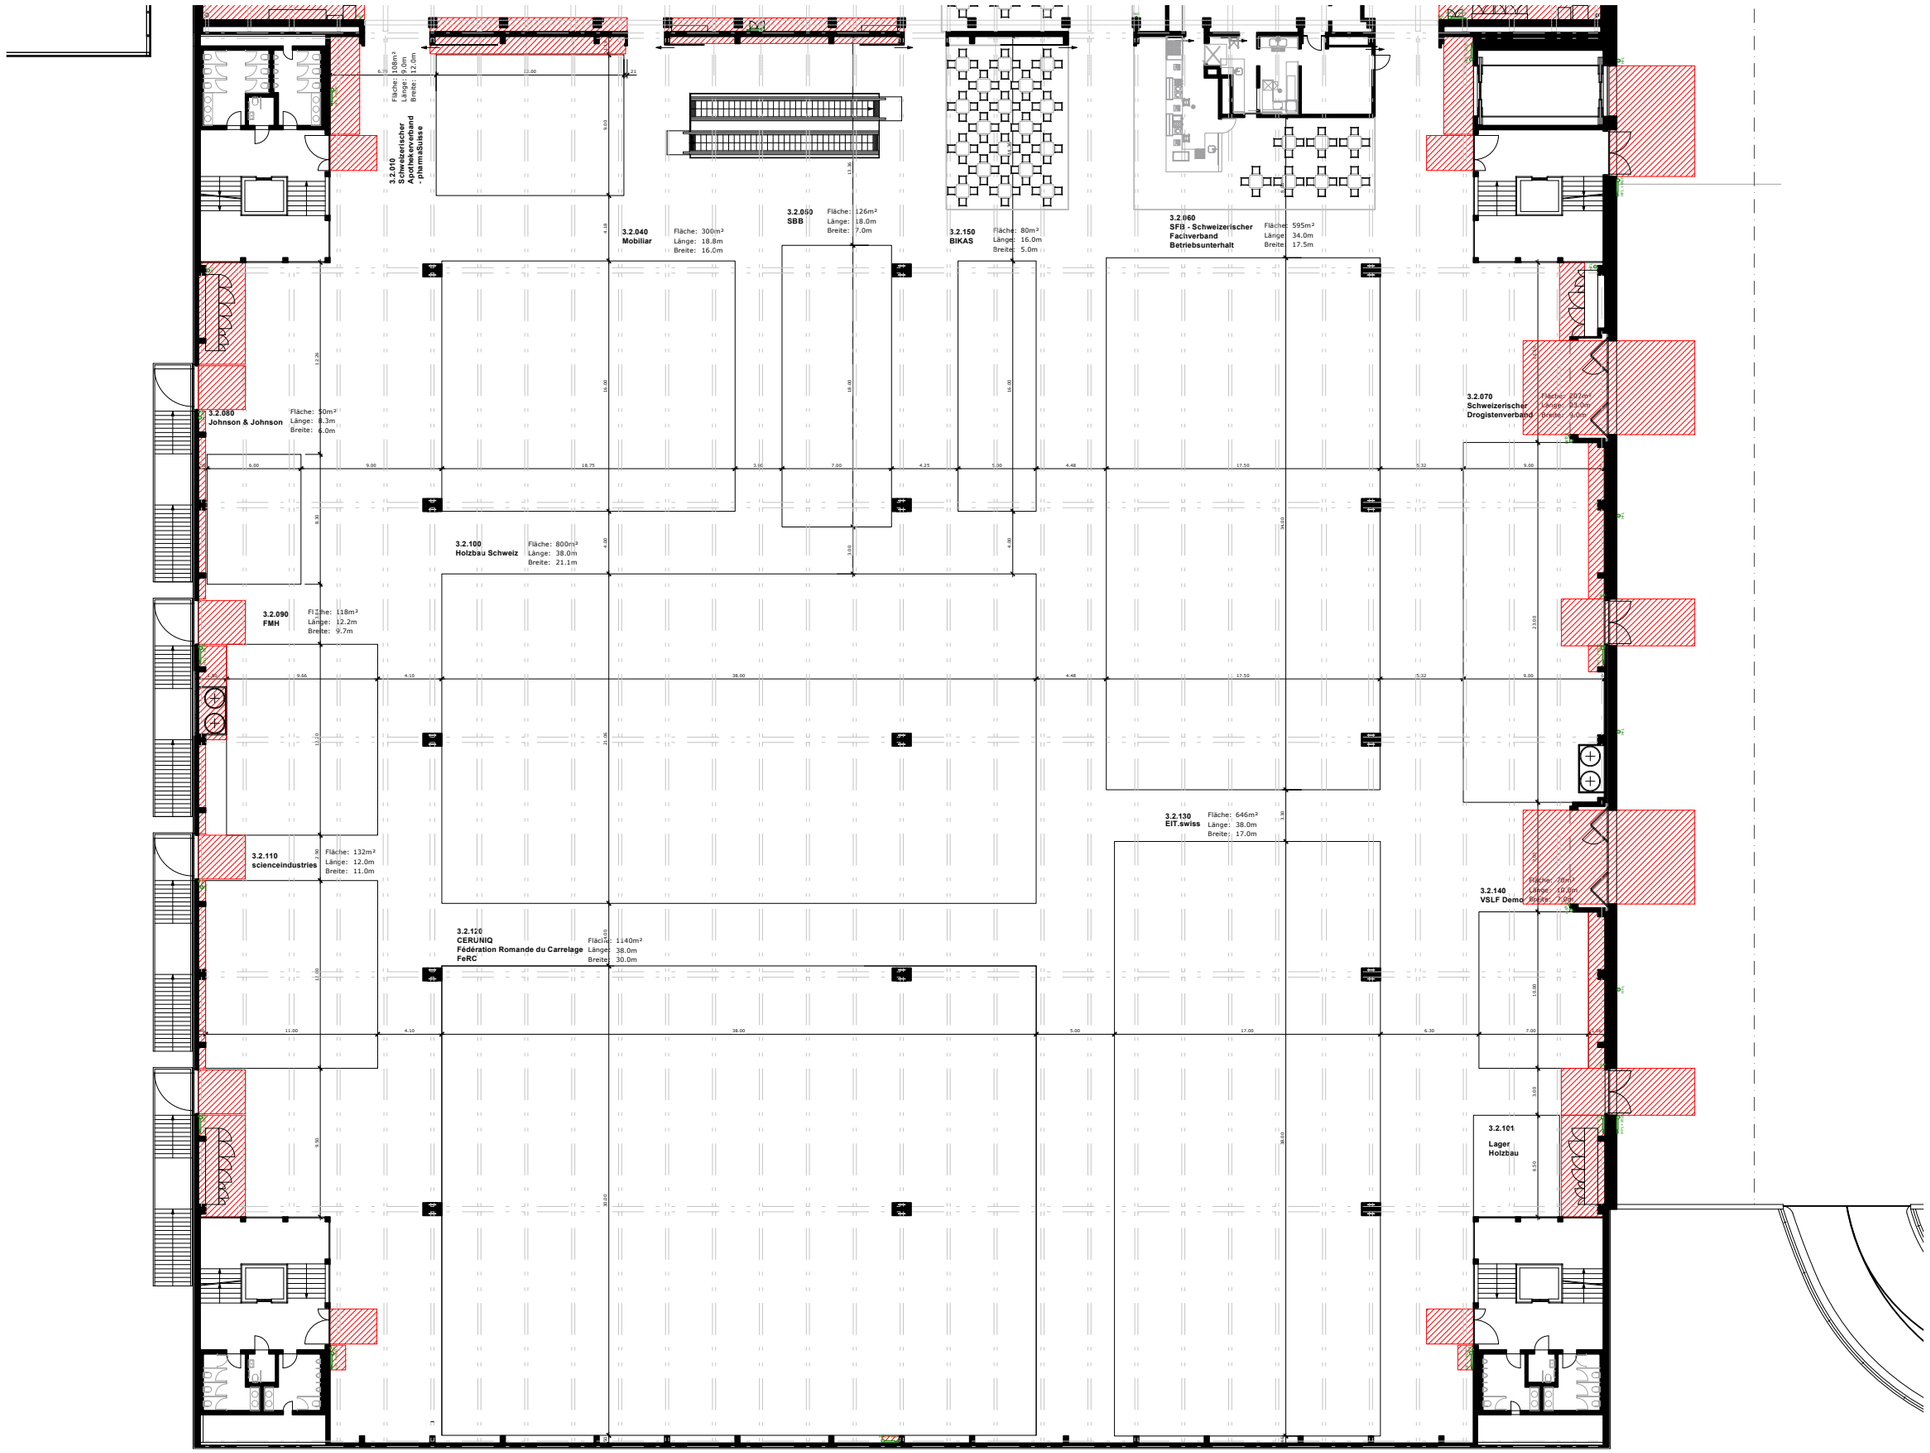

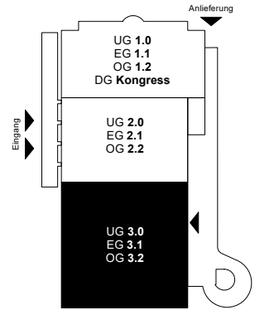

Konstruktion

- Mauer / Stütze tragend
- Deckeninfo / Galerie
- Trägerstruktur
- Strom-/ Wasseranschluss

Fläche

- Sperrfläche

Standplanung

- geschlossene Seite
- offene Front

Kennzahlen	Halle 3.2
Gesamtfläche	7'430m²
Hallenhöhe	10.00m
Hallenhöhe i.L.	8.00m
max. Bauhöhe	7.50m
Deckenabhängung	50 kg/m²
Bodenbelastbarkeit	750 kg/m²
Stützenraster	30.00 x 15.00m
Stützenquerschnitte	1.20 x 0.80m
Torgrösse (bxh)	5.62 x 4.37m
Warenlift (lxbxh)	7.30 x 3.16 x 3.50m (10'000kg)
Gastronomie	Ess-Oase Mercato
Sicherheitseinricht.	Brandmelder- und Sprinkleranlage

Signaletik

- Fluchtweg
- Sanität
- Handfeuerlöscher (HFL)
- Wasserlöschposten (WLP)
- Information
- Toilette
- Restaurant
- Rolltreppe
- Personen-/ Warenlift
- Geldautomat

Planwerk4

Projektleiter: S. Ulrich	Projekt: **SwissSkills 2025**		Durchführung: **17.-21.09.2025**
Planinhalt: **Anzeichnungsplan Halle 3.2**	Plan-Nr.: 03	Kunde: SSK	Aufbau
Planversion / Datum: **18.08.2025**	Massstab: 1:400 A3	Status: In Bearbeitung	Location / Halle: 3.2
			Abbau