


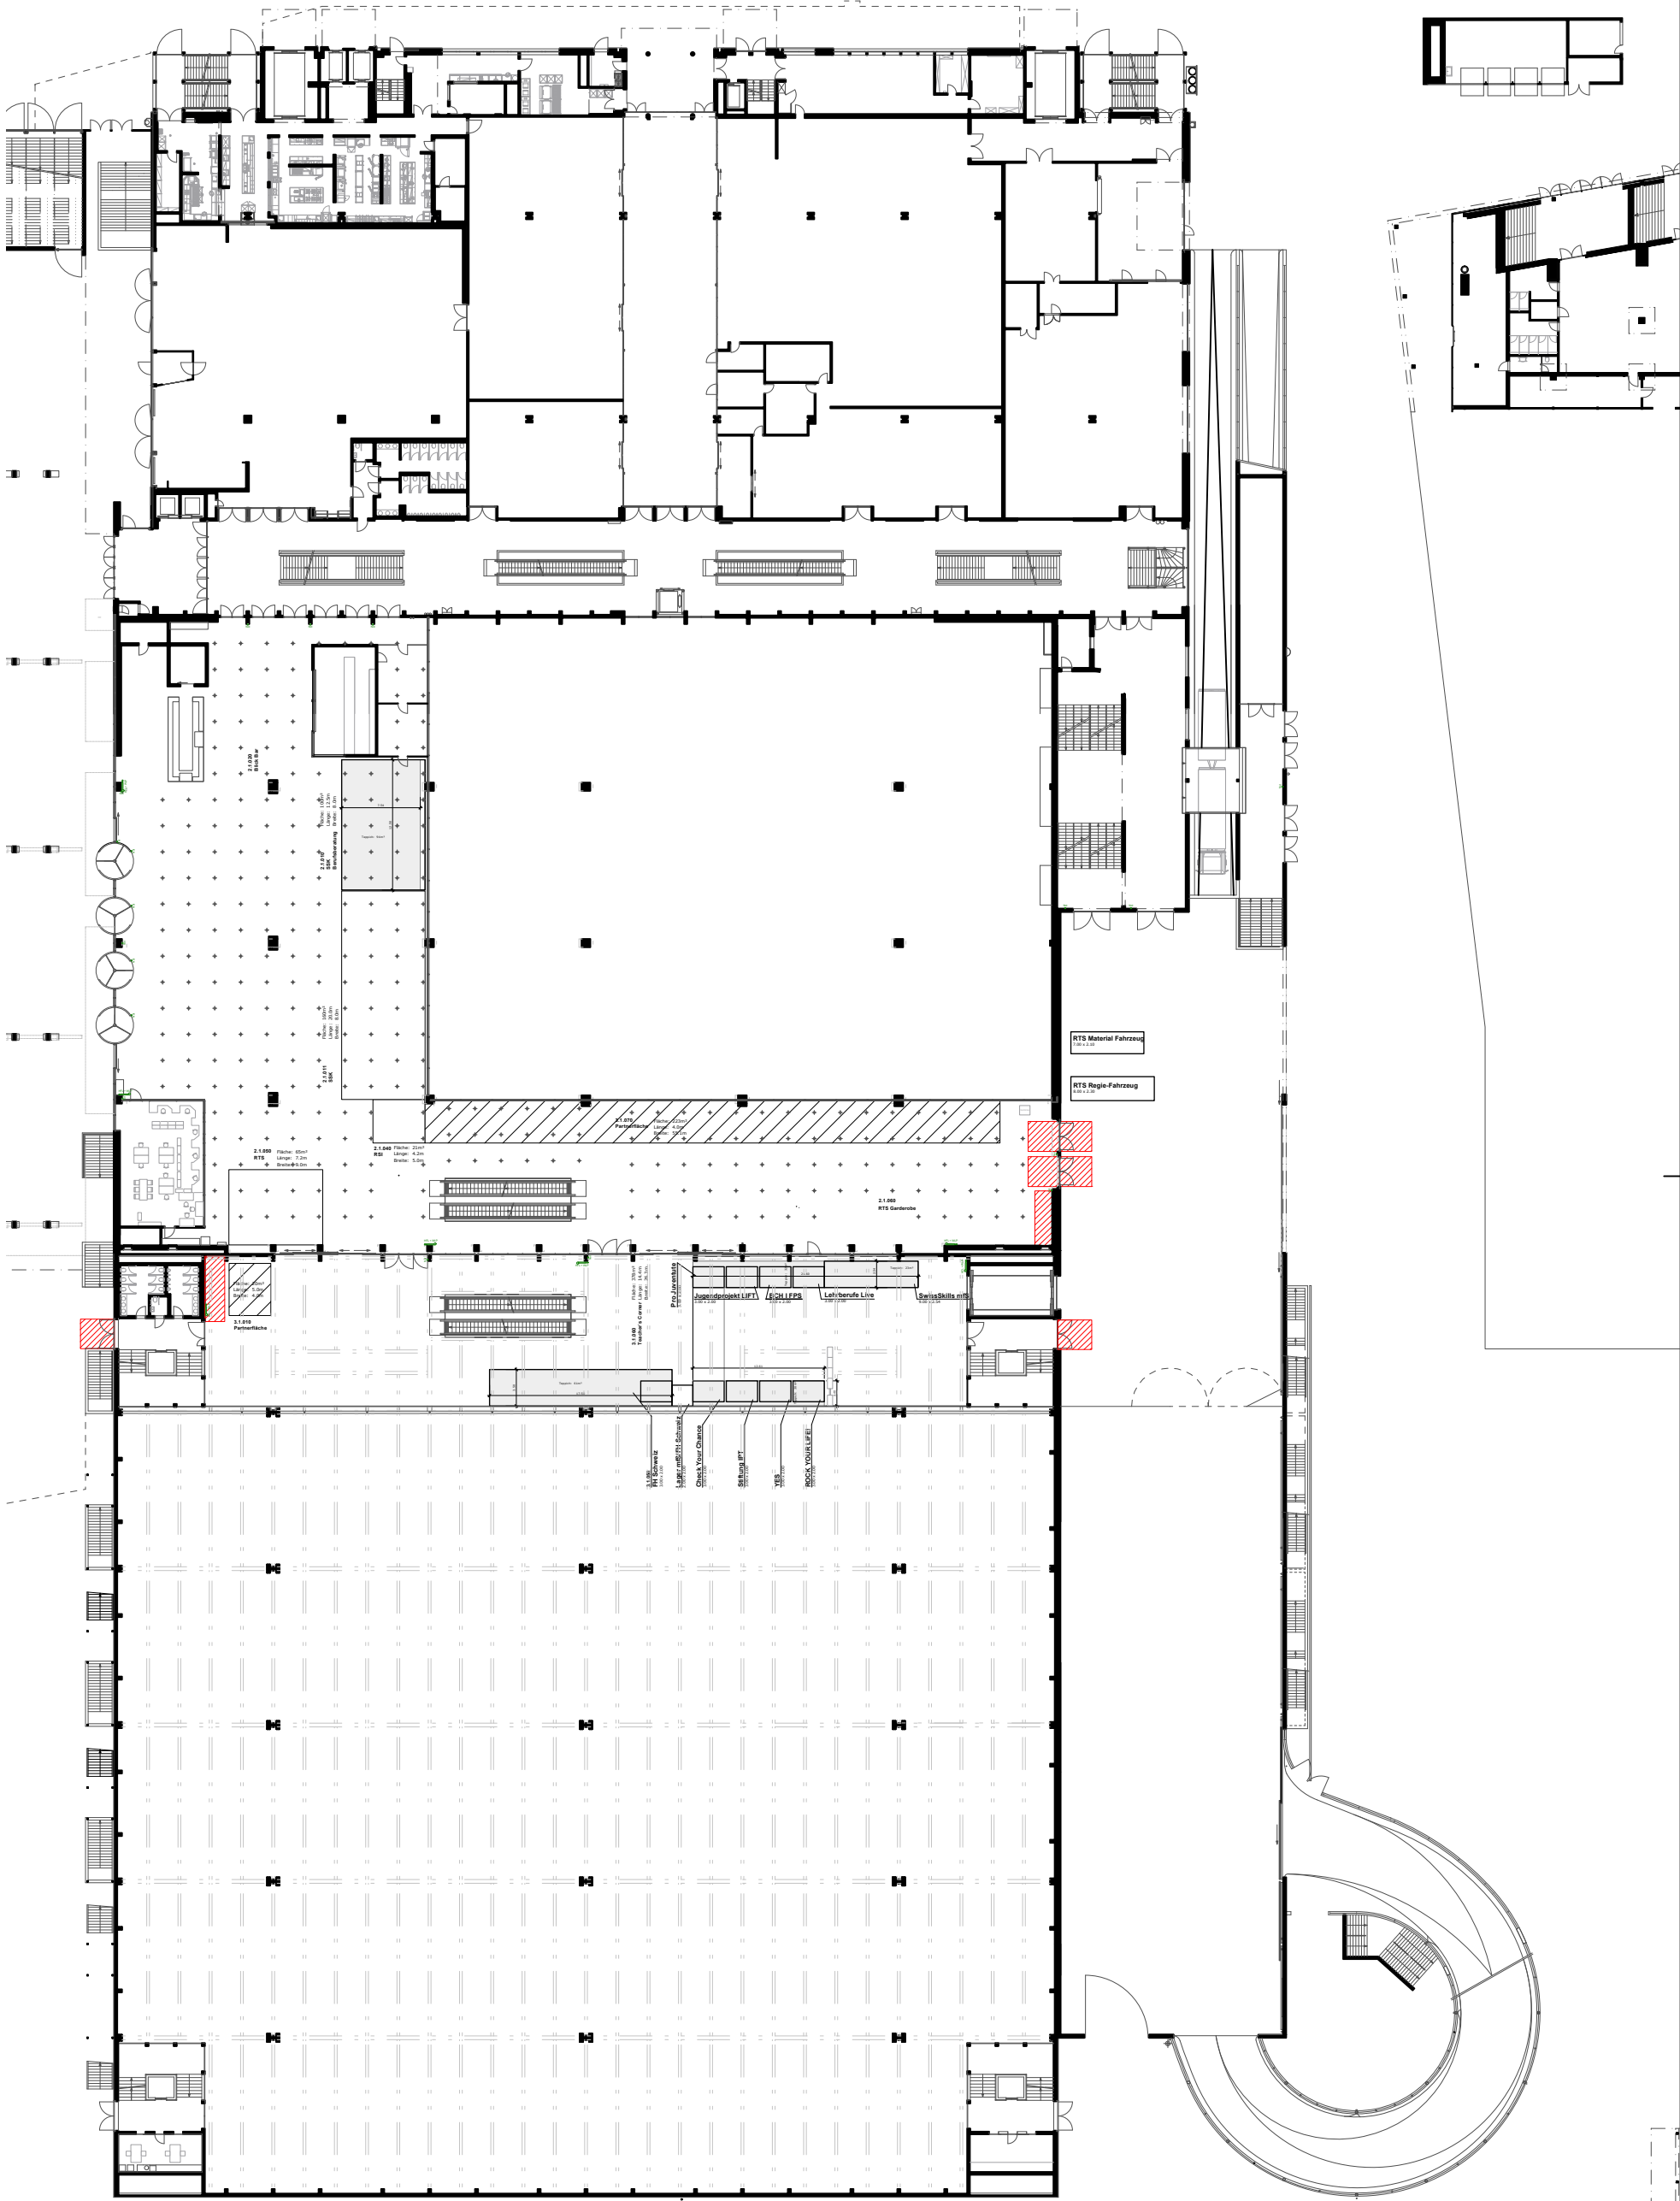

Signaletik

- Fluchtweg
- Sanität
- Handfeuerlöscher (HFL)
- Wasserlöschposten (WLP)
- Information
- Toilette
- Restaurant
- Rolltreppe
- Personen-/ Warenlift
- Geldautomat

Planwerk

Projektleiter
S. Ulrich

Projekt
SwissSkills 2025

Durchführung
17.-21.09.2025

Planinhalt
Teppichplan 1.1 / 2.1 / 3.1

Plan-Nr.
02

Kunde
SSK

Aufbau

Planversion / Datum
13.08.2025

Massstab
1:620

A3

Status
In Bearbeitung

Location / Halle
1.1 / 2.1 / 3.1

Abbau