


Zelthalle 12

12.0.010
SVS -
Schweizerischer Verein für
Schweißtechnik

Fläche: 600m²
Länge: 15.0m
Breite: 40.0m

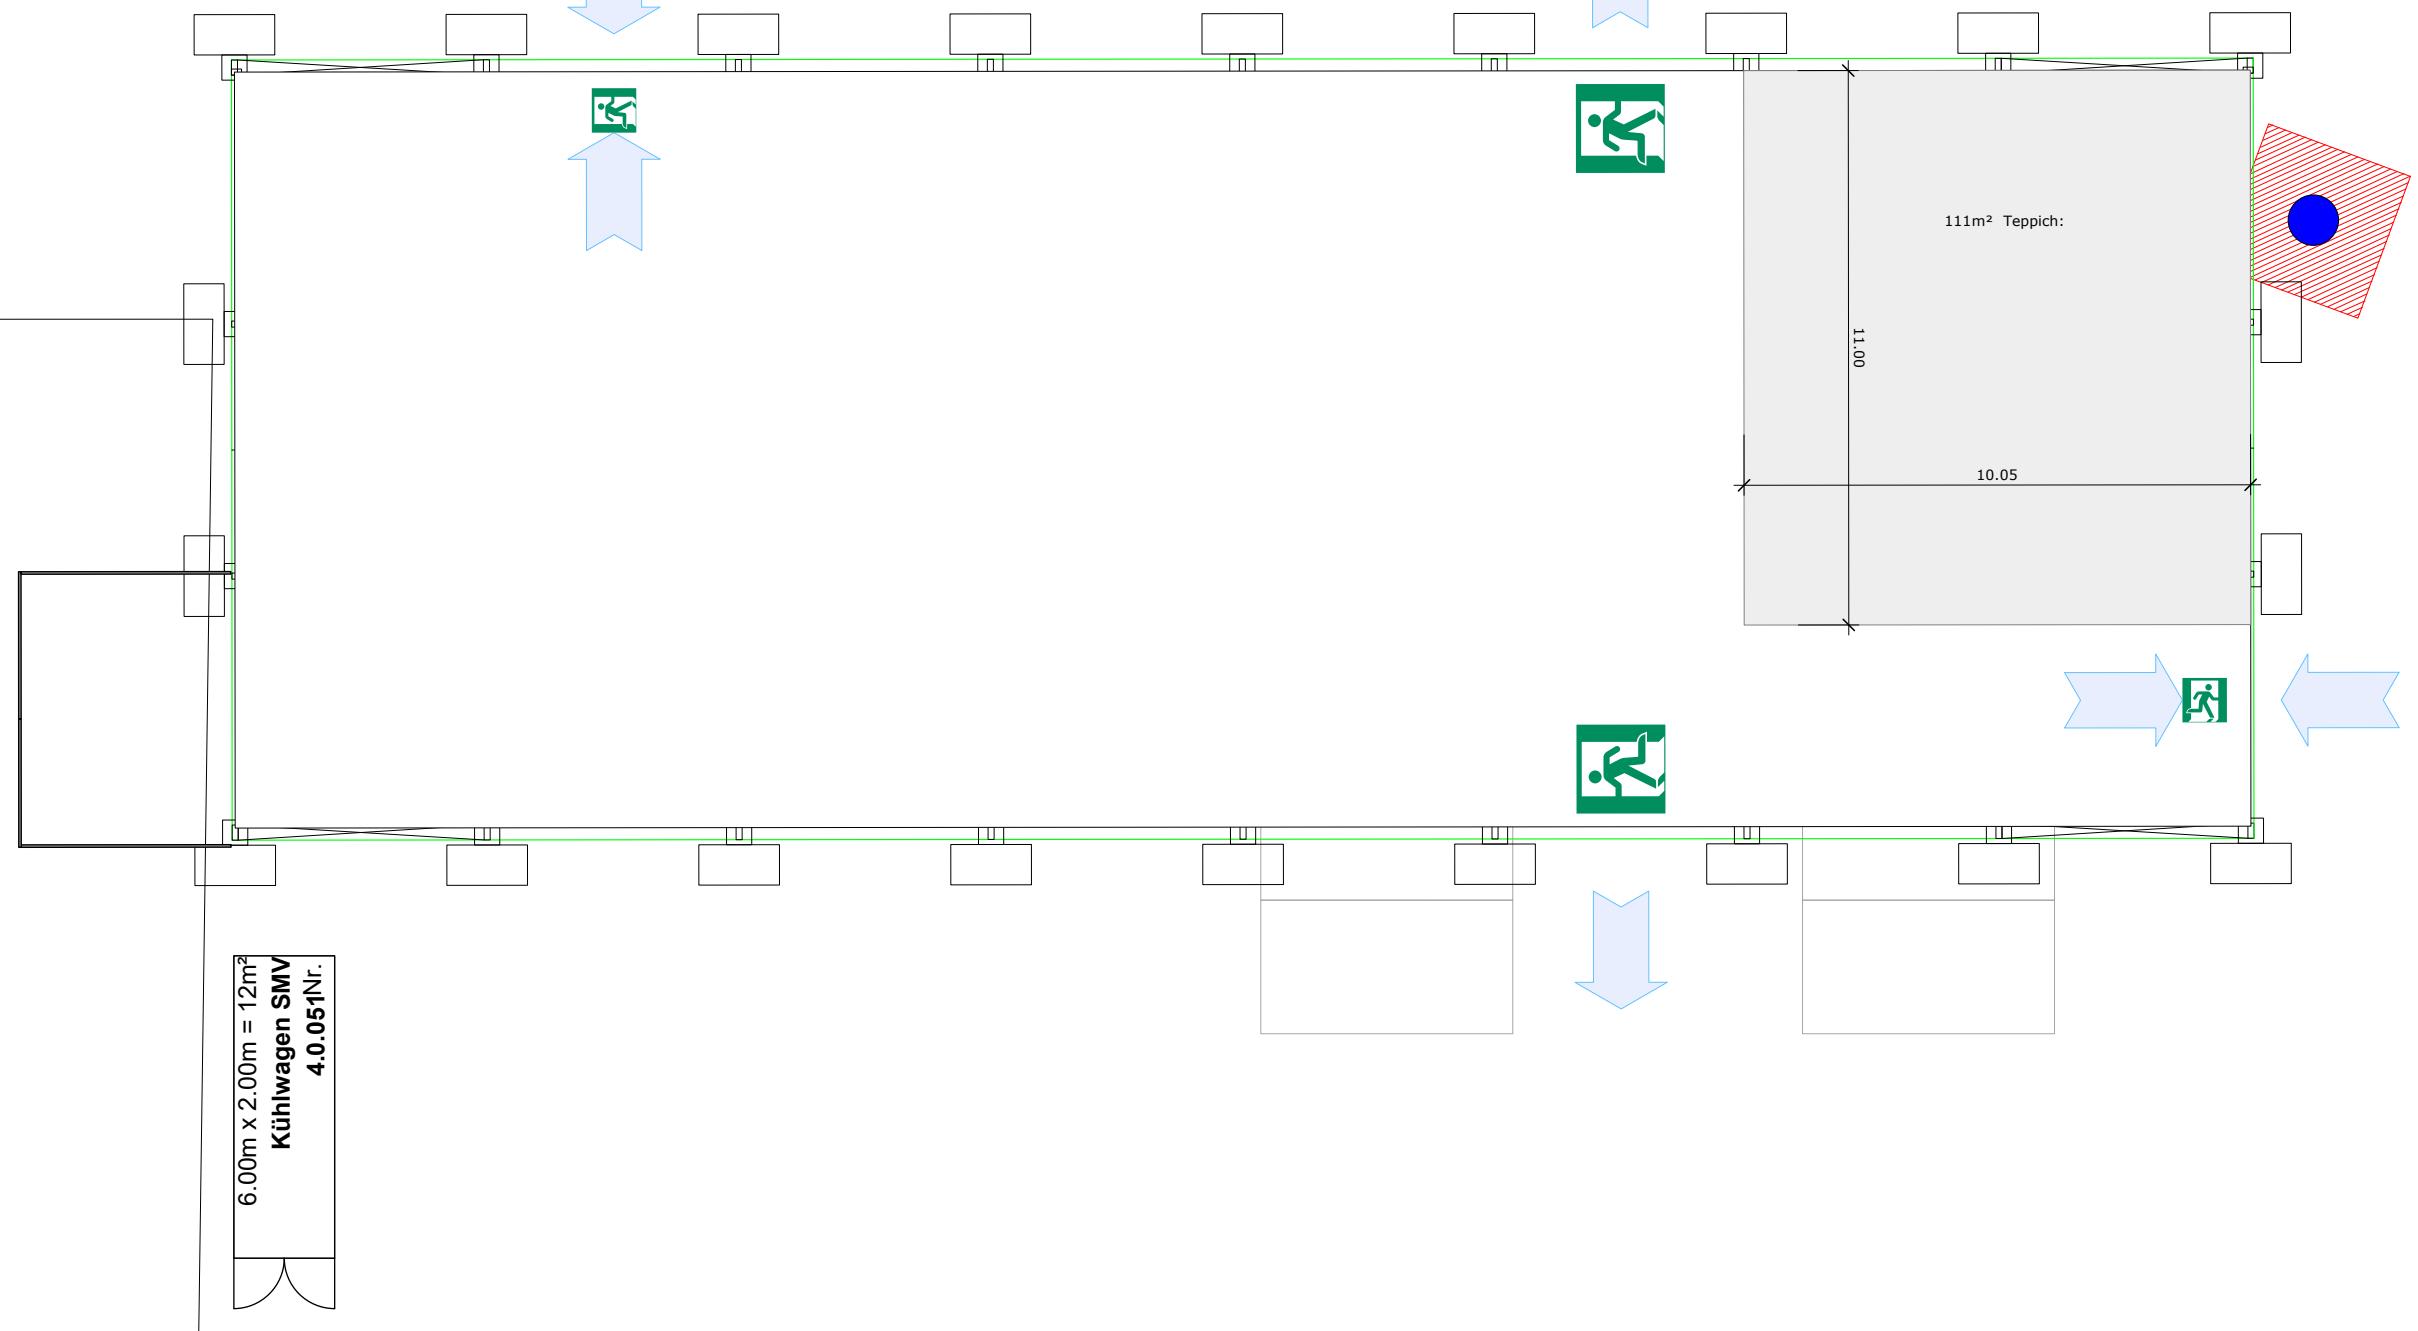

Kennzahlen
Grundfläche:
= 600m²
Bodenbeschaffenheit:
= Asphalt

Zelthalle 12
= 600m²
= Asphalt

Planwerk 4!

Planinhalt
Teppichplan Zelthalle 12

Planversion / Datum
29.07.2025

Massstab
1:150

A3

Projektleiter
S. Ulrich

Plan-Nr.
01

Projekt
SwissSkills 2025

Kunde
SSK

Durchführung
17.-29.09.2025

Aufbau

Status
In Bearbeitung

Location / Halle
12

Abbau