


Zelt

# Aussenfläche 12

Fläche: 3263m<sup>2</sup>  
Länge: 75.0m  
Breite: 45.2m

12.F.010  
ASTAG Schweizerischer Nutzfahrzeugverband

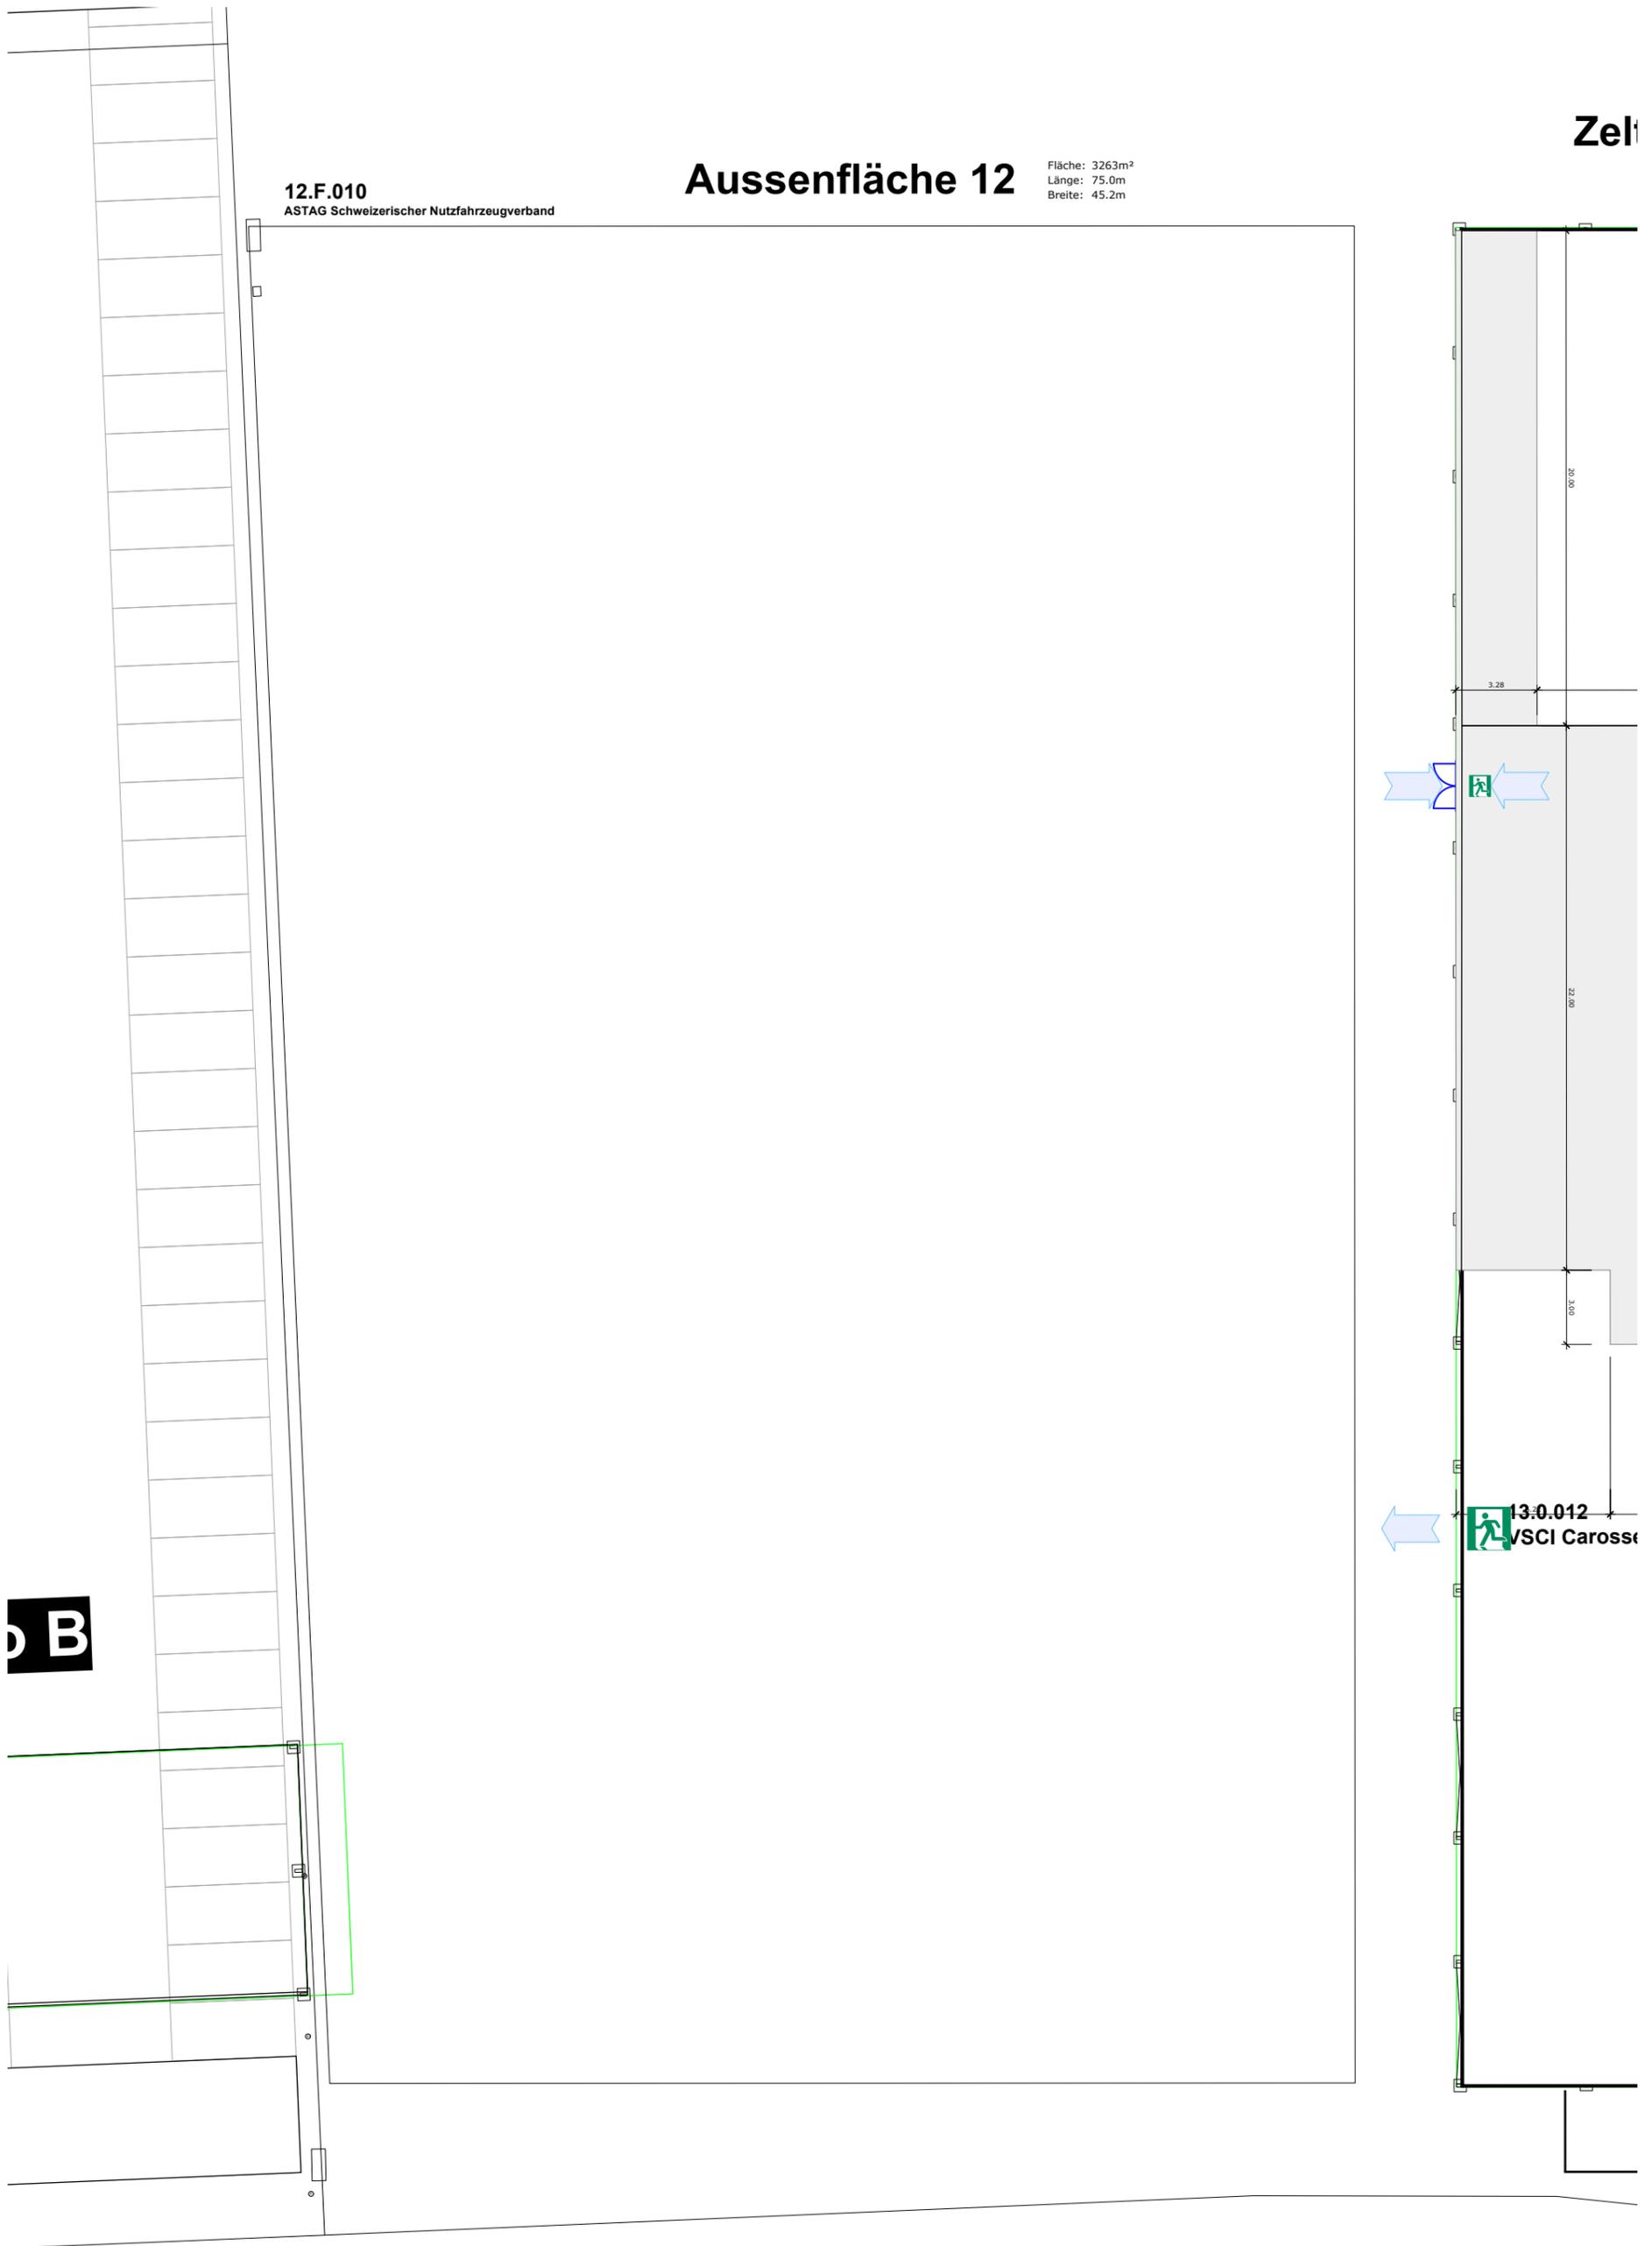

**Kennzahlen**      **Aussenfläche 12**

Grundfläche:        = 3263m<sup>2</sup>  
 Bodenbeschaffenheit: = Asphalt

<b>Planwerk 4</b>		Projektleiter S. Ulrich	Projekt SwissSkills 2025	Durchführung 17.-21.09.2025
Planinhalt <b>Teppichplan Aussenfläche12</b>		Plan-Nr. 01	Kunde SSK	Aufbau
Planversion / Datum <b>29.07.2025</b>	Massstab 1:250	A3	Status In Bearbeitung	Location / Halle 12
				Abbau