


Zelthalle 14

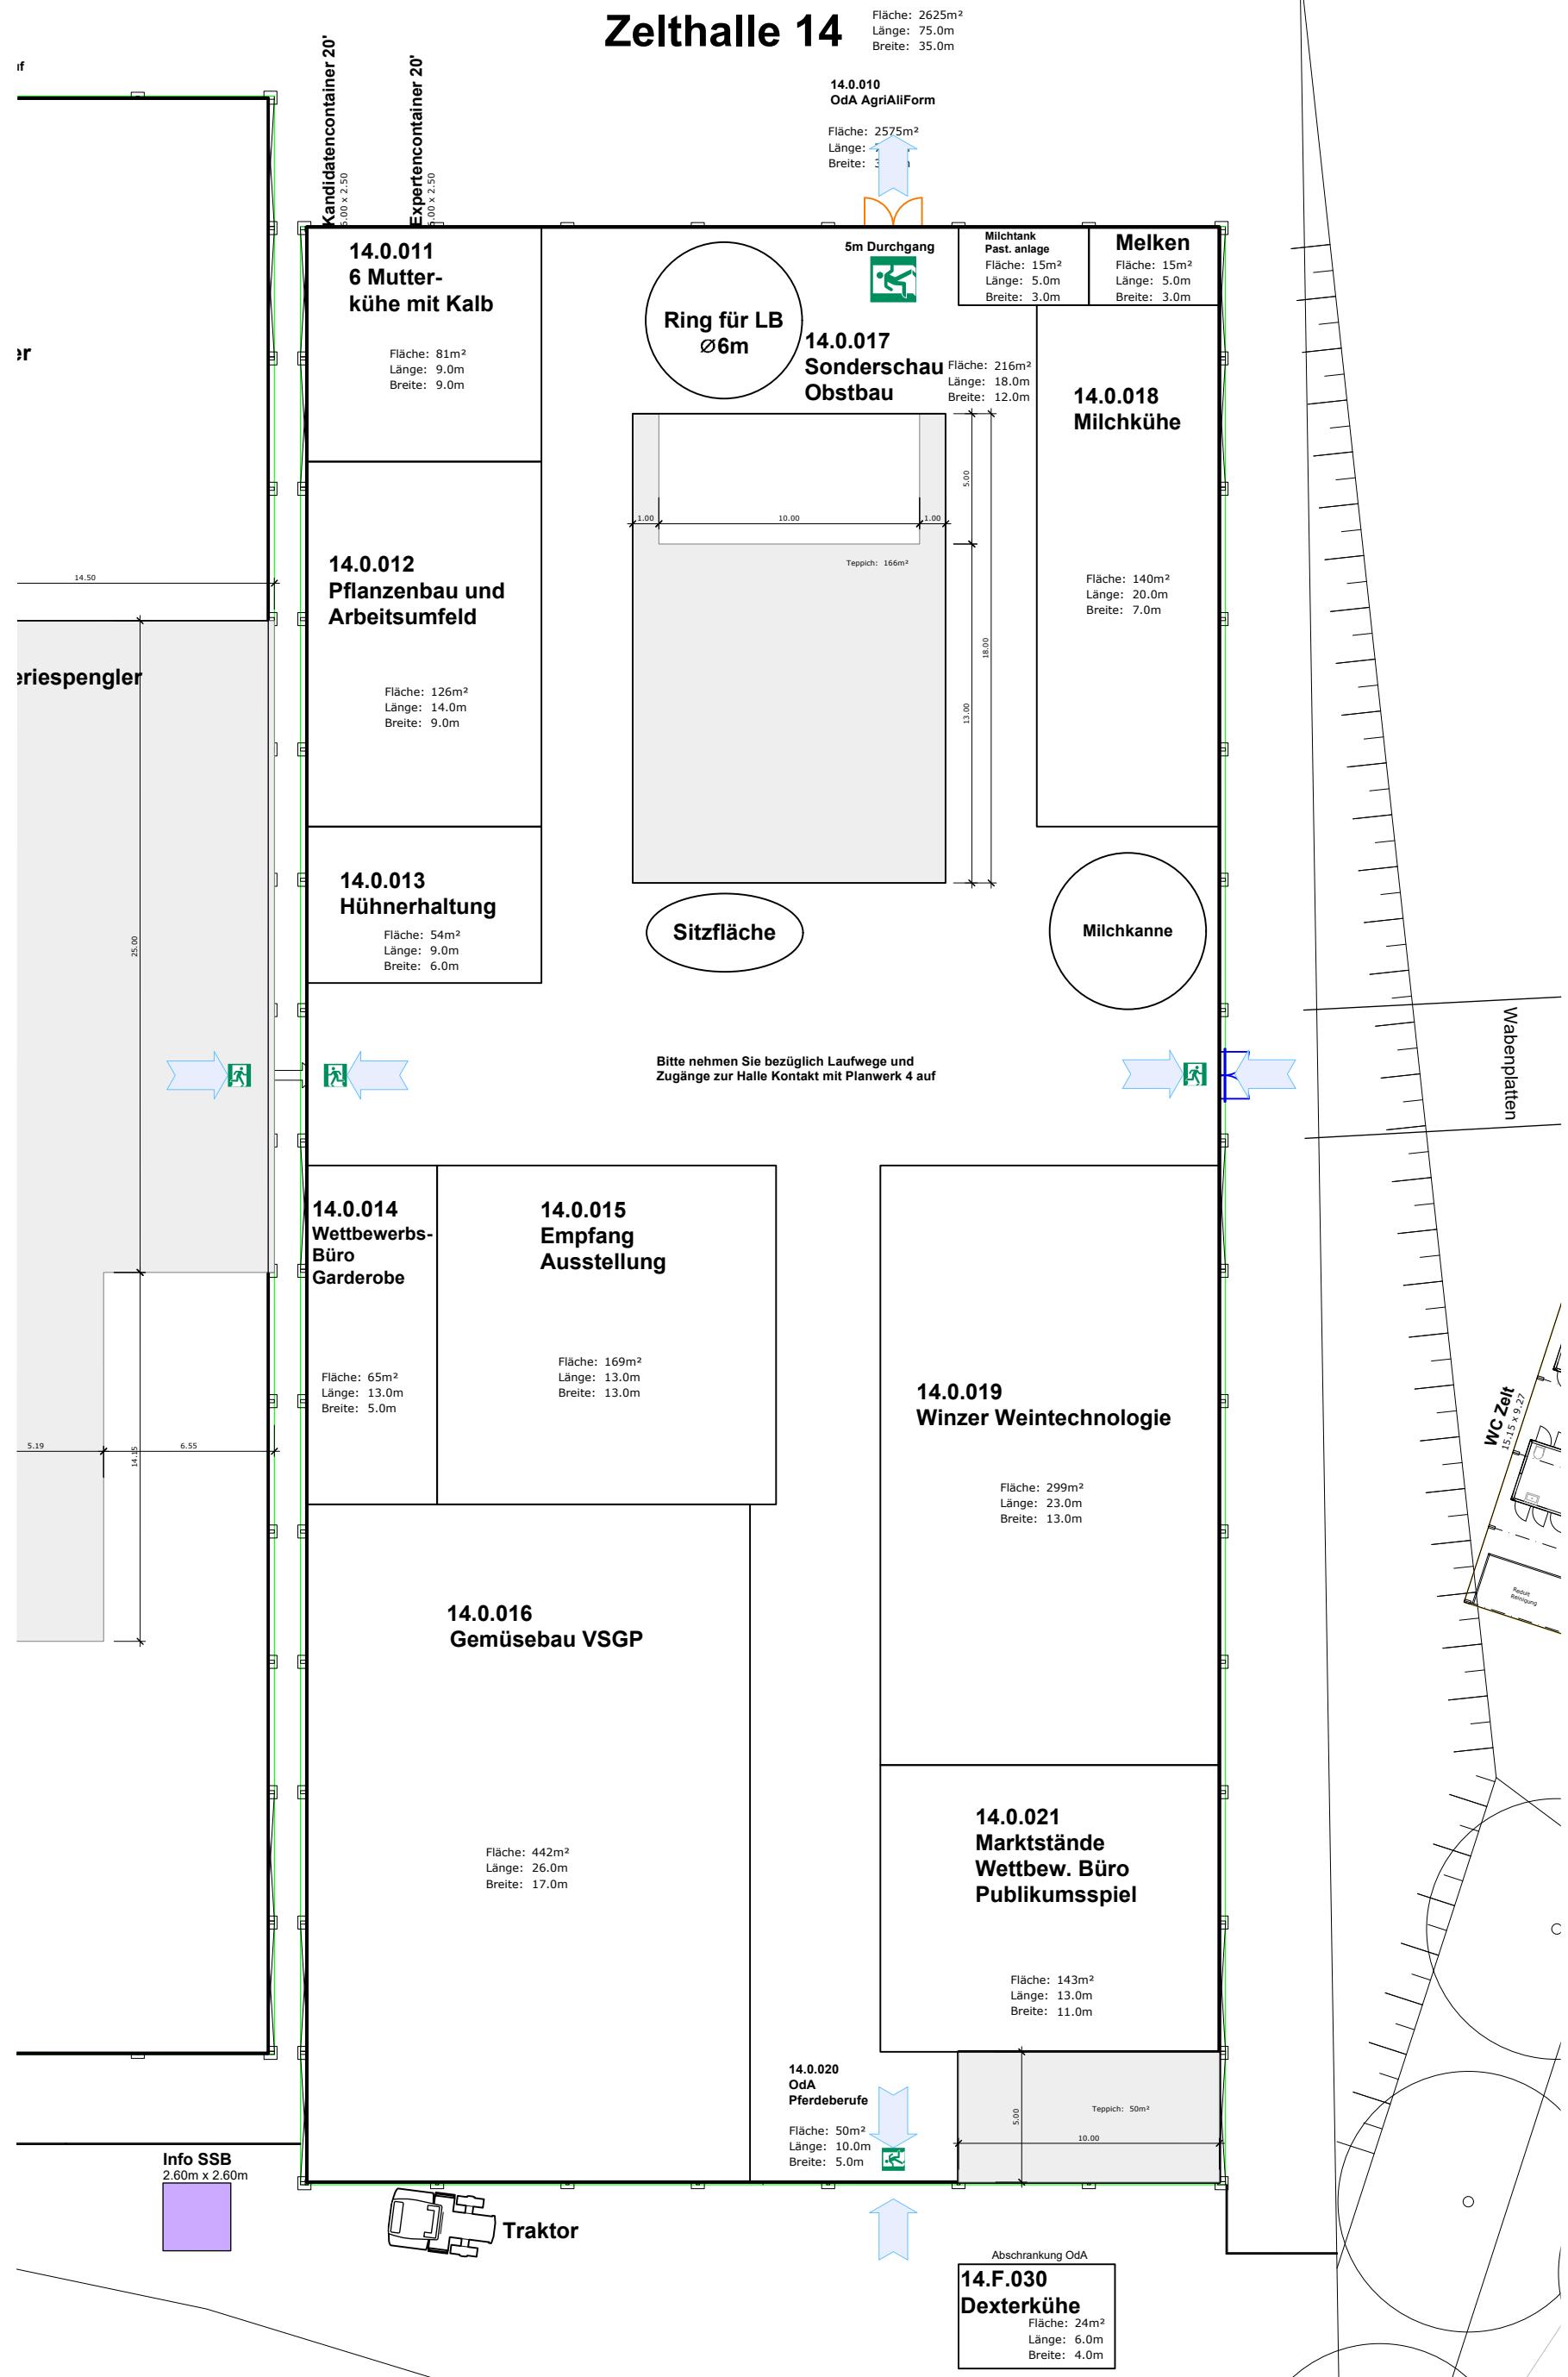

Kennzahlen

Zelthalle 14

Grundfläche: = 2275m²
Bodenbeschaffenheit: = Asphalt

Planwerk 4!

Teppichplan Zelthalle 14

29.07.2025

Massstab
1:250

A3

Projektleiter
S. Ulrich

Projekt
SwissSkills 2025

Durchführung
17.-21.09.2025

Plan-Nr.
01

Kunde
SSK

Aufbau

Status
In Bearbeitung

Location / Halle
14

Abbau