


Zelthalle 15

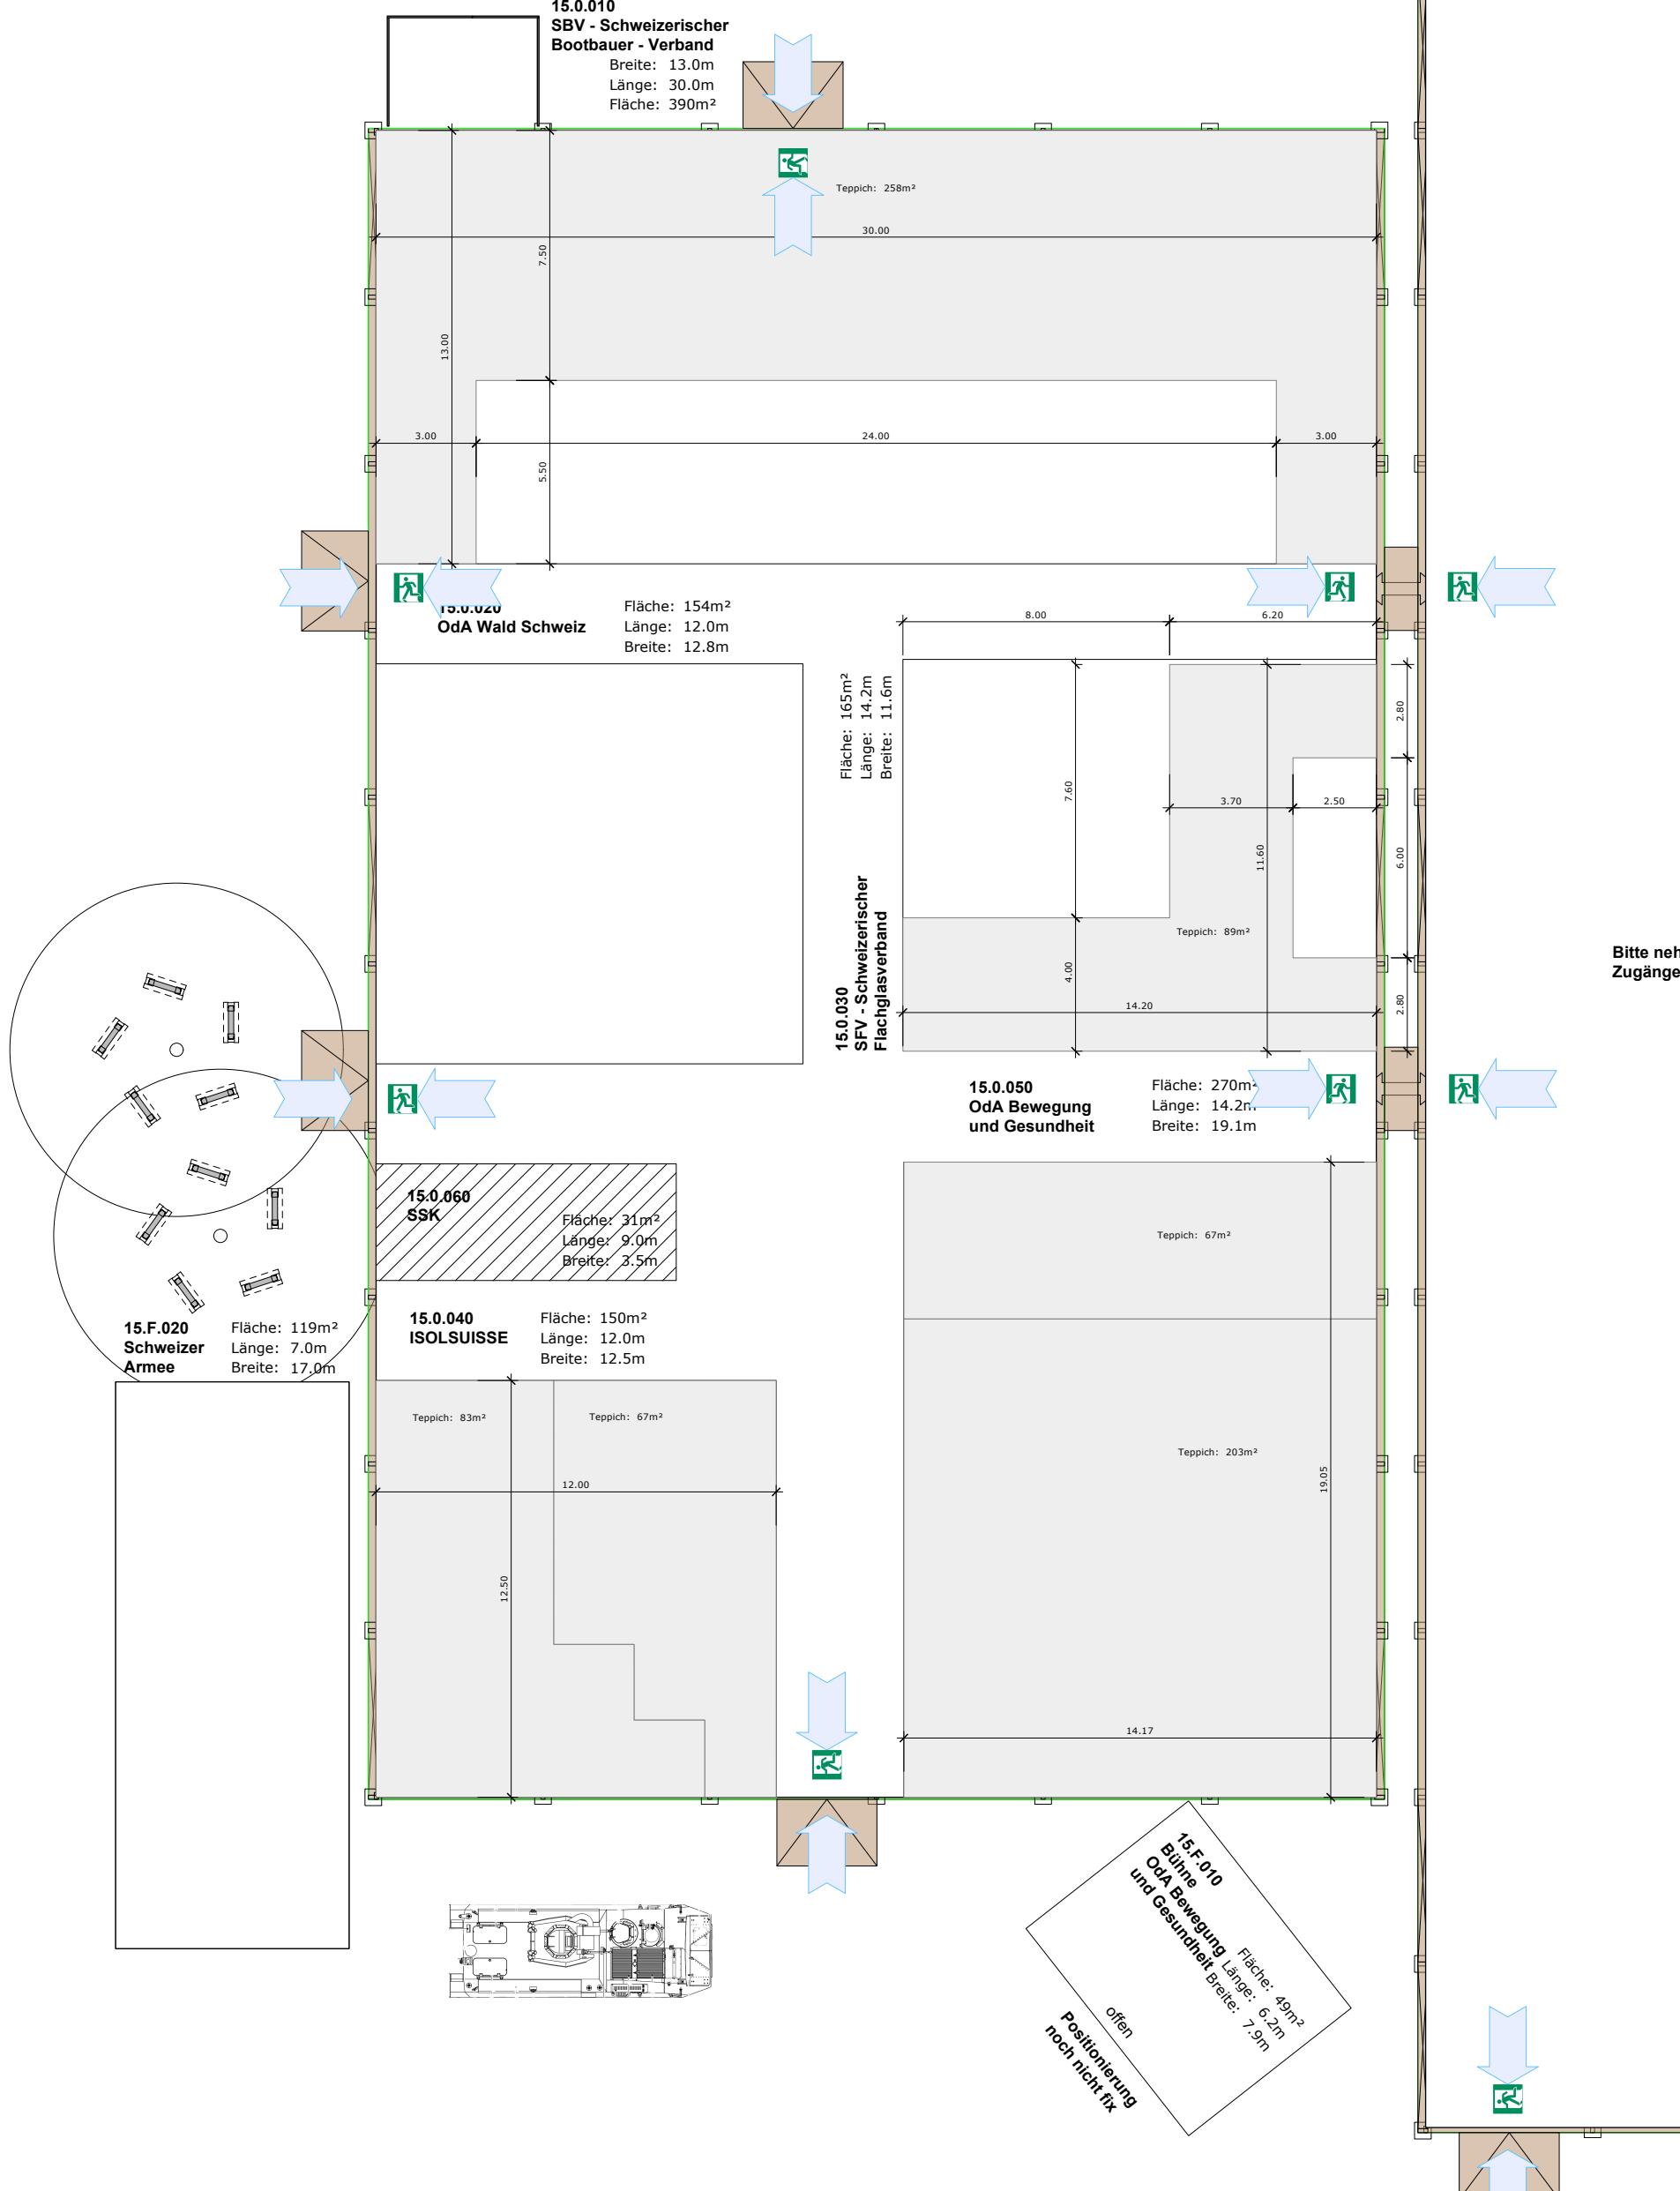

Kennzahlen

Zelthalle 15

- Grundfläche: = 1950m²
- Hallenboden: = Schwerlastboden
- Bodenbeschaffenheit: = Kies

Zelthalle 15

Planwerk 4!

Planinhalt
Teppichplan Zelthalle 15

Planversion / Datum
29.07.2025

Massstab
1:200

A3

Projektleiter
S. Ulrich

Projekt
SwissSkills 2025

Plan-Nr.
01

Kunde
SSK

Status
In Bearbeitung

Location / Halle
15

Durchführung
17.-21.09.2025

Aufbau

Abbau