


16.F.010
Entsorgung Polybau

Fläche: 160m²
Länge: 18.0m
Breite: 8.9m

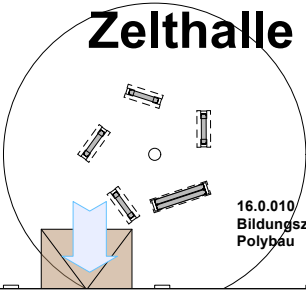


Zelthalle 16

Fläche: 2275m²
Länge: 65.0m
Breite: 35.0m

16.0.010
Bildungszentrum
Polybau

Fläche: 2275m²
Länge: 65.0m
Breite: 35.0m

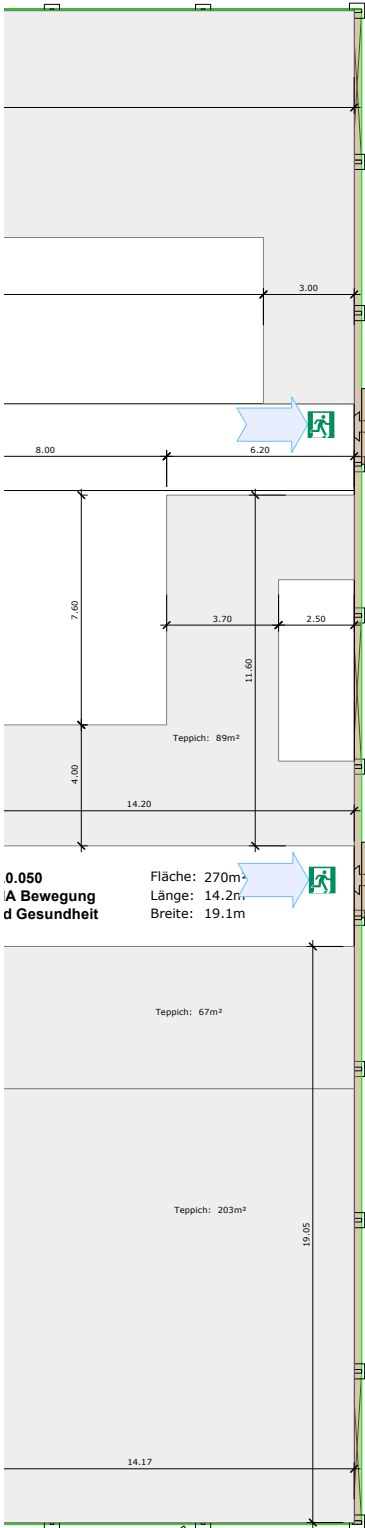


0.050
A Bewegung
d Gesundheit

Fläche: 270m²
Länge: 14.2m
Breite: 19.1m

Teppich: 89m²

Teppich: 67m²

Teppich: 203m²



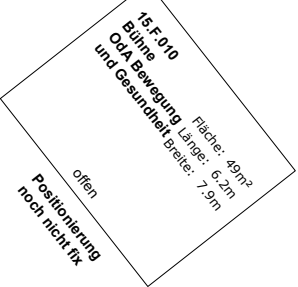


15.F.010
Bühne
Q&A Bewegung
und Gesundheit
Breite: 7.5m

Fläche: 49m²
Länge: 6.2m
Breite: 7.5m

offen
Positionierung
noch nicht fix

Bitte nehmen Sie bezüglich Laufwege und
Zugänge zur Halle Kontakt mit Planwerk 4 auf

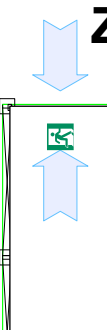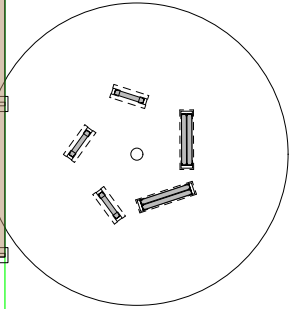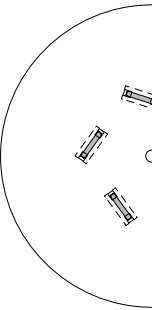

Kennzahlen

Zelthalle 16

Grundfläche: = 2275m²
Hallenboden: = Holzsystemboden

Bodenbeschaffenheit: = Kies

Planwerk 4

Planinhalt
Teppichplan Zelthalle 16

Planversion / Datum
29.07.2025

Masstab
1:250

A3

Projektleiter
S. Ulrich

Plan-Nr.
01

Status
In Bearbeitung

Projekt
SwissSkills 2025

Kunde
SSK

Location / Halle
16

Durchführung
17.-21.09.2025

Aufbau

Abbau