

19.0.020  
SVK -  
Schweizerischer  
Verband für  
Kältetechnik

Fläche: 276m<sup>2</sup>  
Länge: 12.0m  
Breite: 23.0m

# Zelthalle 19



Fläche: 2400m<sup>2</sup>  
Länge: 40.0m  
Breite: 60.0m

Bitte nehmen Sie bezüglich Laufwege und  
Zugänge zur Halle Kontakt mit Planwerk 4 auf

19.0.010  
Schweizerisch - Lichtensteinischer  
Gebäudetechnik - Verband (suissetec)

Fläche: 1878m<sup>2</sup>  
Länge: 60.0m  
Breite: 40.0m




fo SSB  
30m x 2.60m

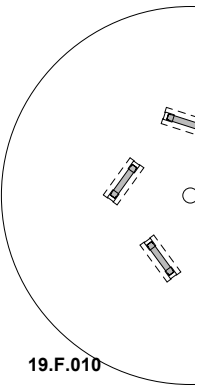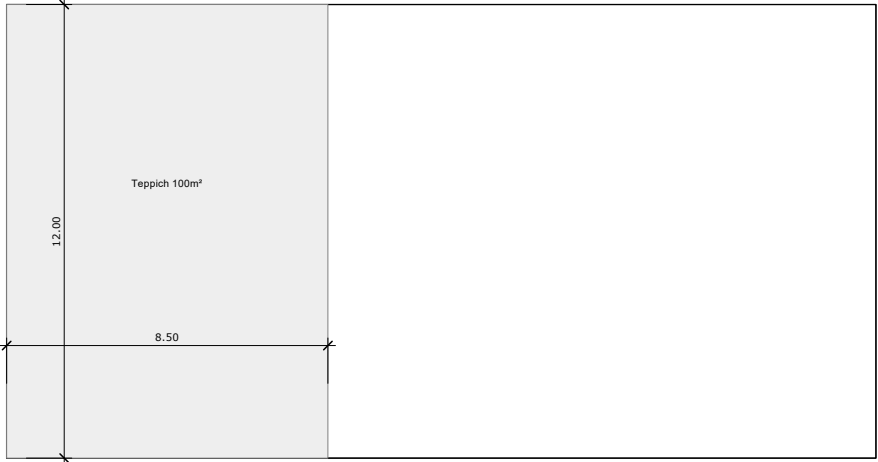

19.F.010

suissetec  
Entsorgung,  
Container

Fläche: 202m<sup>2</sup>  
Länge: 6.5m  
Breite: 31.0m

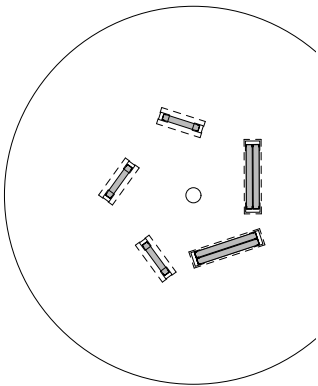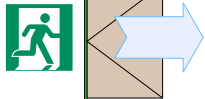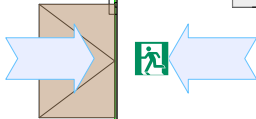

## Kennzahlen

### Zelthalle 19

Grundfläche: = 2400m<sup>2</sup>  
Hallenboden: = Holzsystemboden

Bodenbeschaffenheit: = Kies

Planwerk 4

Projektleiter  
S. Ulrich

Projekt  
SwissSkills 2025

Durchführung  
17.-21.09.2025

Planinhalt  
Teppichplan Zelthalle 19

Plan-Nr.  
01

Kunde  
SSK

Aufbau

Planversion / Datum  
29.07.2025

Maßstab  
1:200

A3

Status  
In Bearbeitung

Location / Halle  
19

Abbau