


4.0.051
Kühlwagen SMV
Fläche: 2.00m²
Länge: 2.00m
Breite: 1.00m

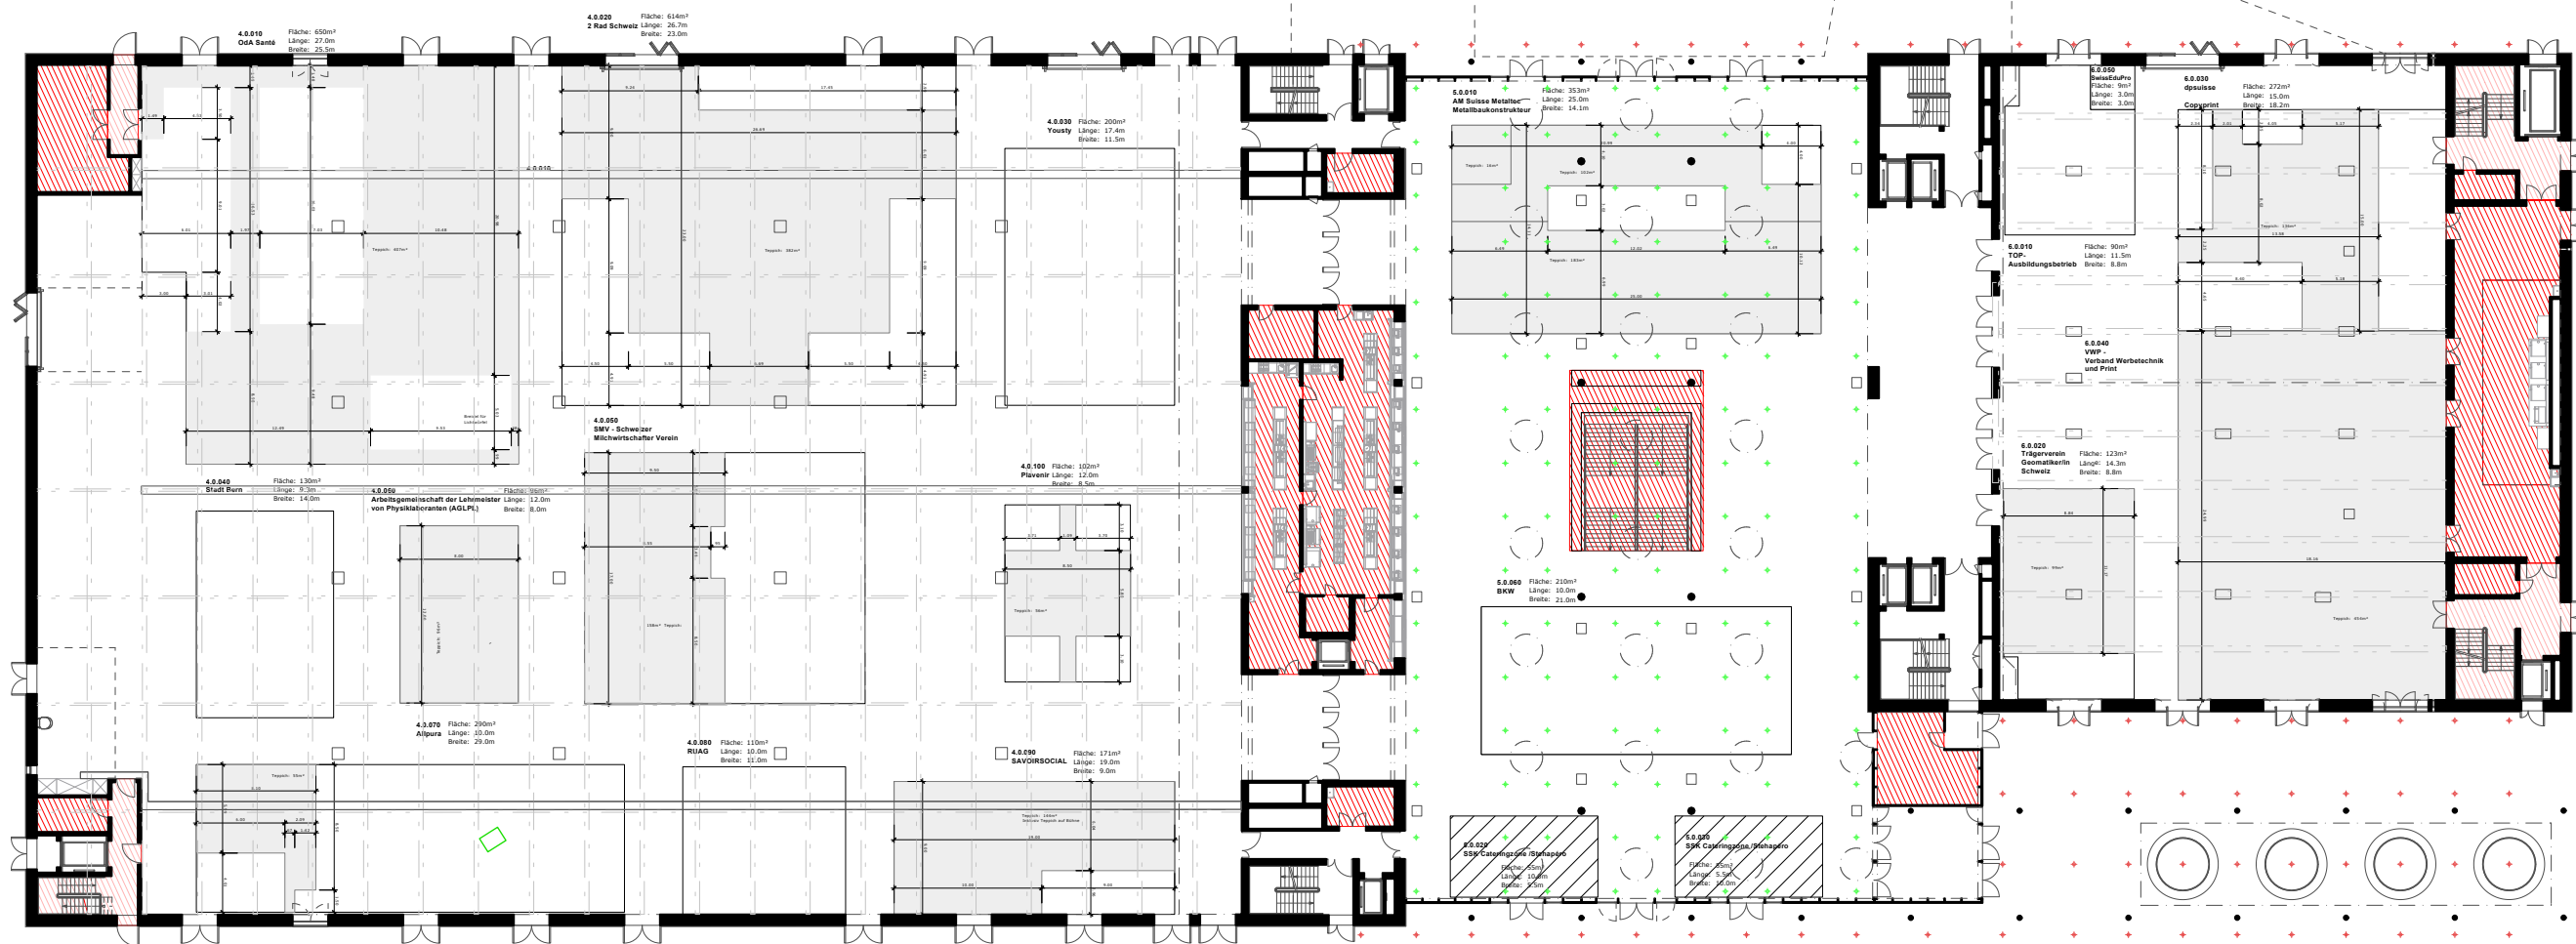

Konstruktion

- Mauer / Stütze tragend
- Deckeninfo / Galerie
- Trägerstruktur
- Strom-/ Wasseranschluss

Signaletik

- Fluchtweg
- Sanität
- Handfeuerlöscher (HFL)
- Wasserlöschposten (WLP)
- Information
- Toilette
- Restaurant
- Rolltreppe
- Personen-/ Warenlift
- Geldautomat

Standplanung

- geschlossene Seite
- offene Front

Planwerk4			Projektleiter S. ulrich		Projekt SwissSkills 2025		Durchführung 17.-21.09.2025	
Planinhalt Teppichplan Halle 4, 5, 6			Plan-Nr. 01		Kunde SSK		Aufbau	
Planversion / Datum 29.07.2025			Massstab 1:500		Status In Bearbeitung		Location / Halle 4, 5, 6	
A3							Abbau	