


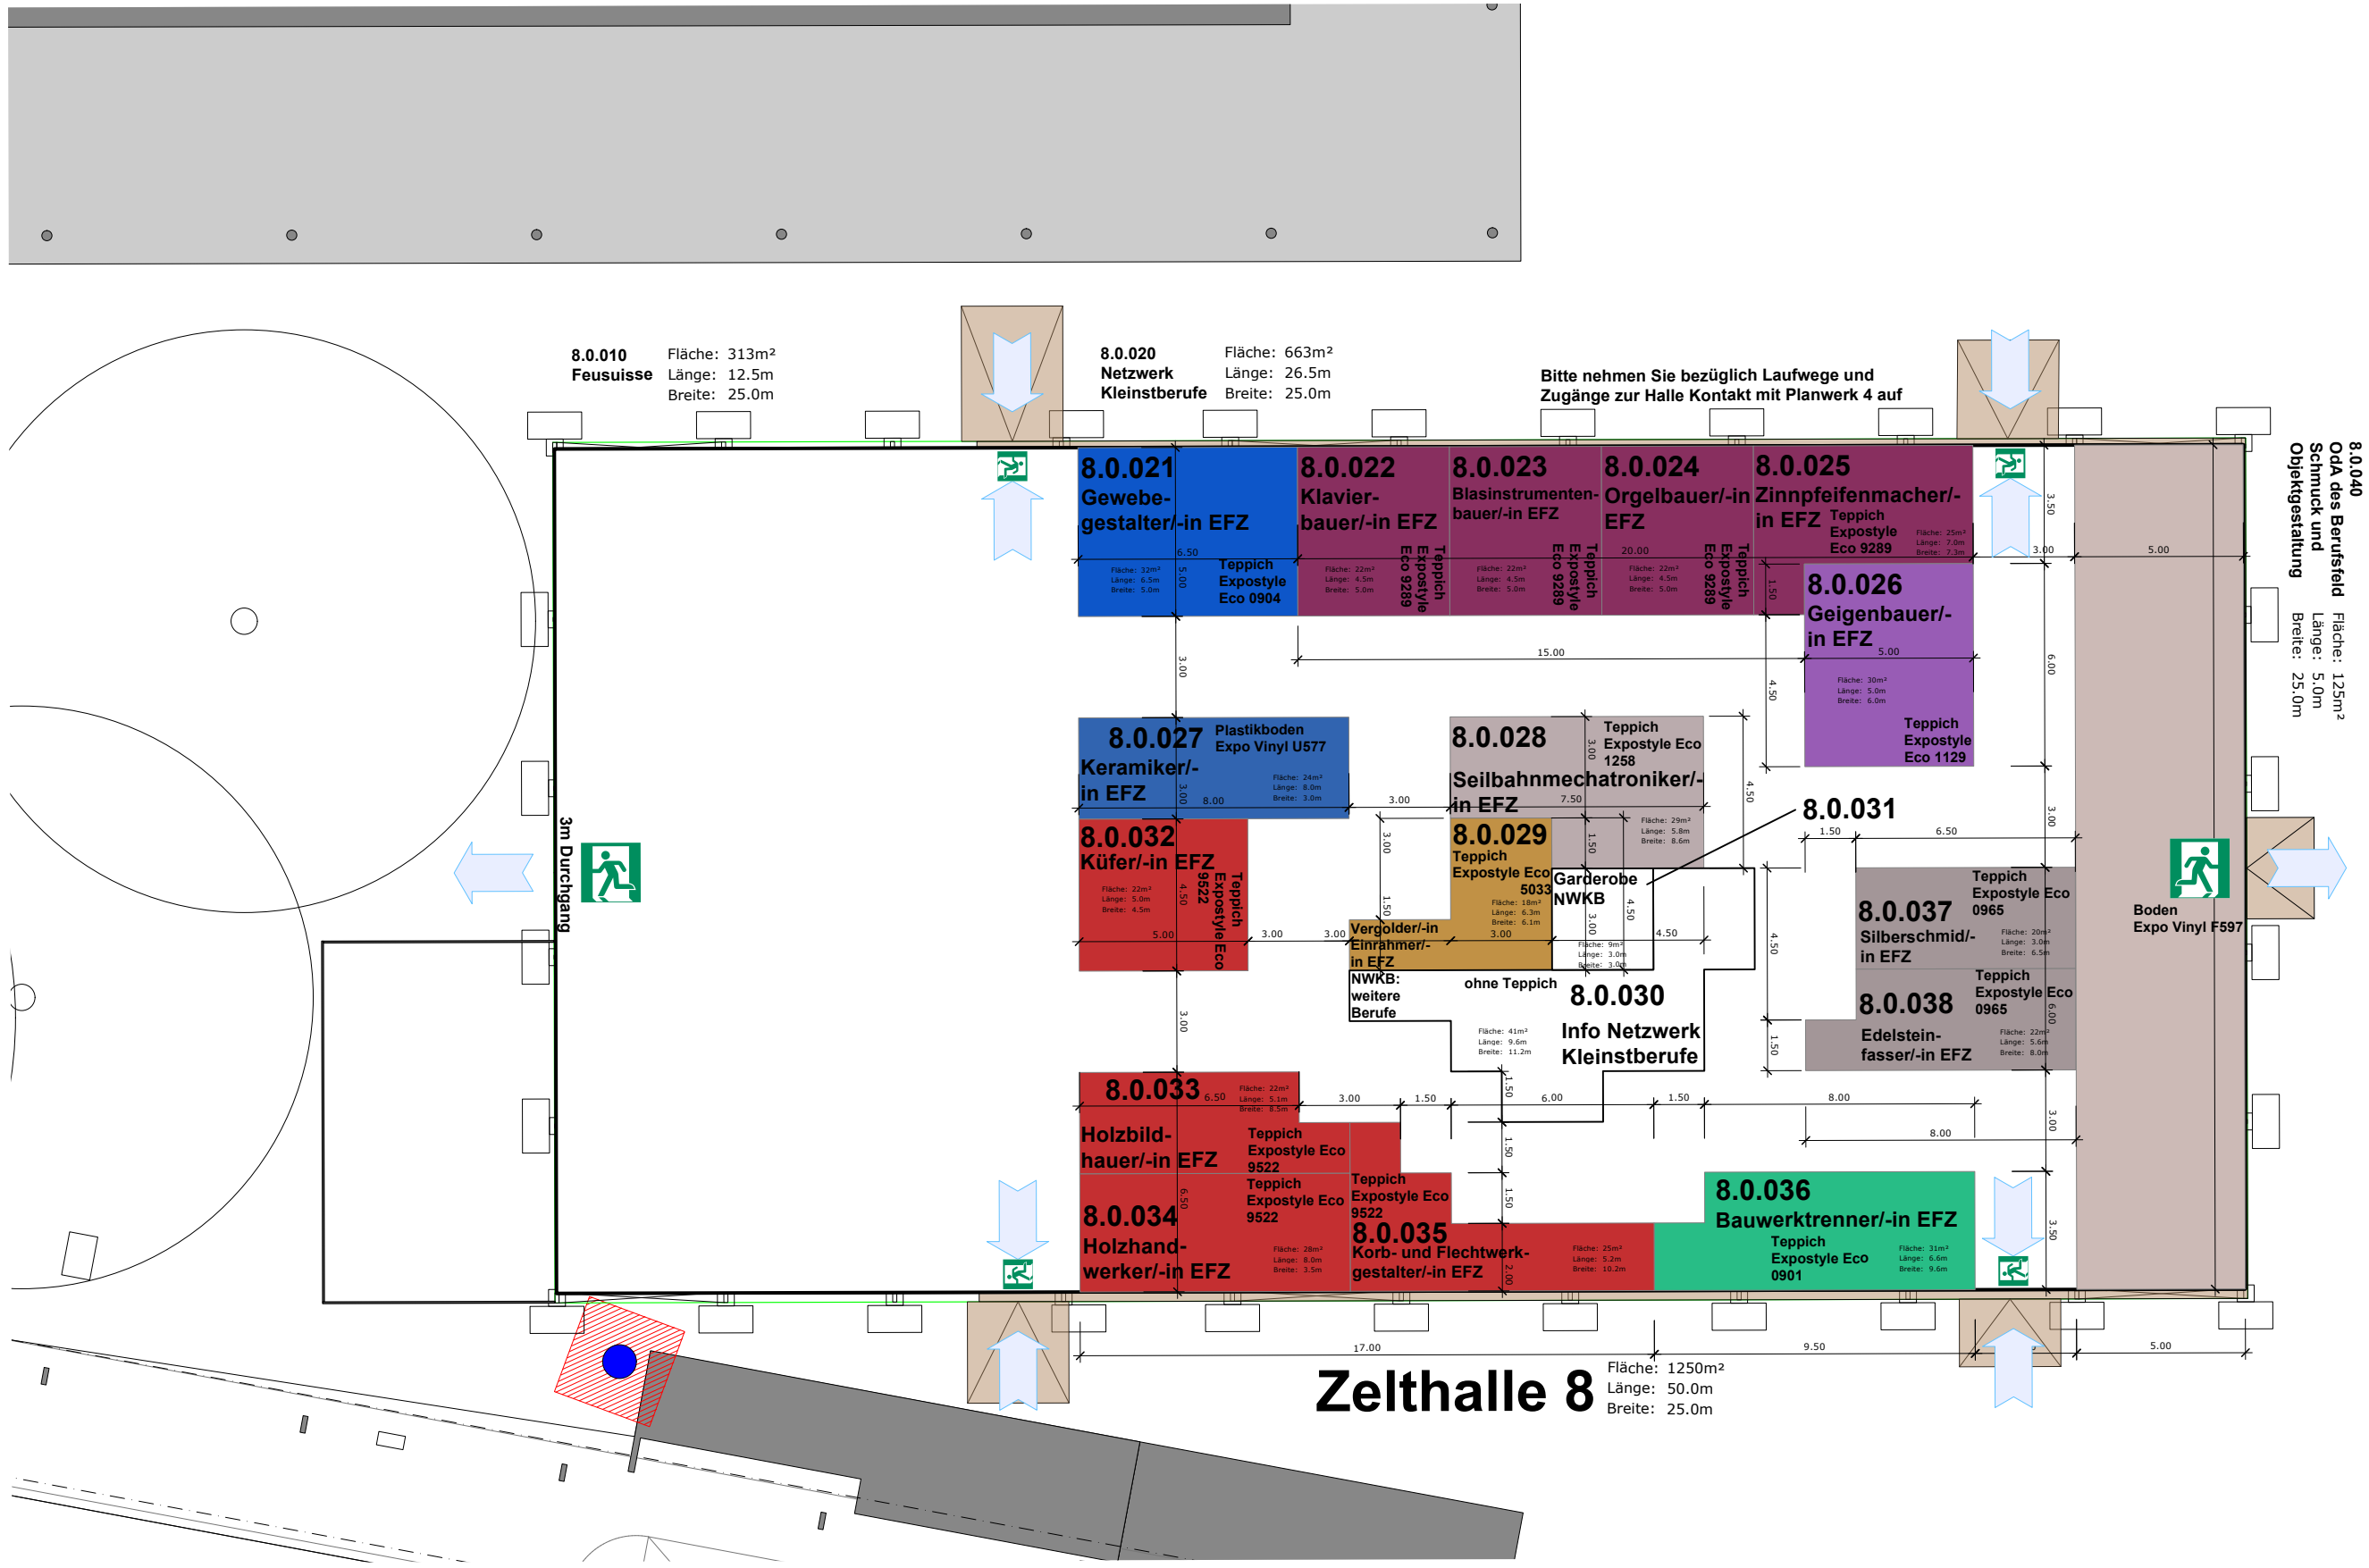

Kennzahlen Zelthalle 8

Grundfläche: = 1250m²
Hallenboden: = Holzsystemboden, teils vibrationsarm

Bodenbeschaffenheit: = Asphalt
Gefälle: = 1.4% - 3.4%

Planwerk4			Projektleiter S. Ulrich		Projekt SwissSkills 2025		Durchführung 17.-21.09.2025	
Planinhalt Teppichplan Zelthalle 8			Plan-Nr. 01		Kunde SSK		Aufbau	
Planversion / Datum 30.07.2025			Status In Bearbeitung		Location / Halle 08		Abbau	
Massstab 1:200			A3					