

Planlegende

Einrichtungen & Messebau

SwissSkills	OdA	Wettkampf-umrandung
		Messebauwand
		Mobiliar
		Geräte
Text	Text	Stromverteilung
Text	Text	Kommunikation
Text	Text	Wasseranschluss
Text	Text	Luftanschluss
500kg	H-Punkt	Hängepunkte
		Veranstaltungstechnik

Gefahrensymbole

	F. Feuer, Brandgefahr (GHS 02)
	E. Explosionsgefahr, Gefahrengeut (GHS 01)
	Gas (GHS 02, 04)
	Lösungsmittel, Chemie, giftige Dämpfe (GHS 05, 06, 09)
	Gerüche, Staub (GHS 07)
	Lärm (GHS 08)
	Lagerung (GHS 01, 02)

Installationssymbole


WB	Wasser inkl. Boiler
W	Anschluss Wasser
abW	Abwasser
L	Anschluss Druckluft
abL	Anschluss Abluft
AE	Haupt einspeisung Strom
	Strom-/ Wasseranschluss

Flächen

	Bewilligte Überhöhen
	Entsorgungszonen mit Deklaration
	Tepich SwissSkills
	Hohlboden
	Fläche durch Messebauwandstreben beeinträchtigt
	Sperrfläche
	Durchgang Zuschauer
	Konzeptfläche

Konstruktion

	Mauer
	Stütze mit el. Anschluss
	Deckenabsatz / Galerie
	Deckenträgerachsen

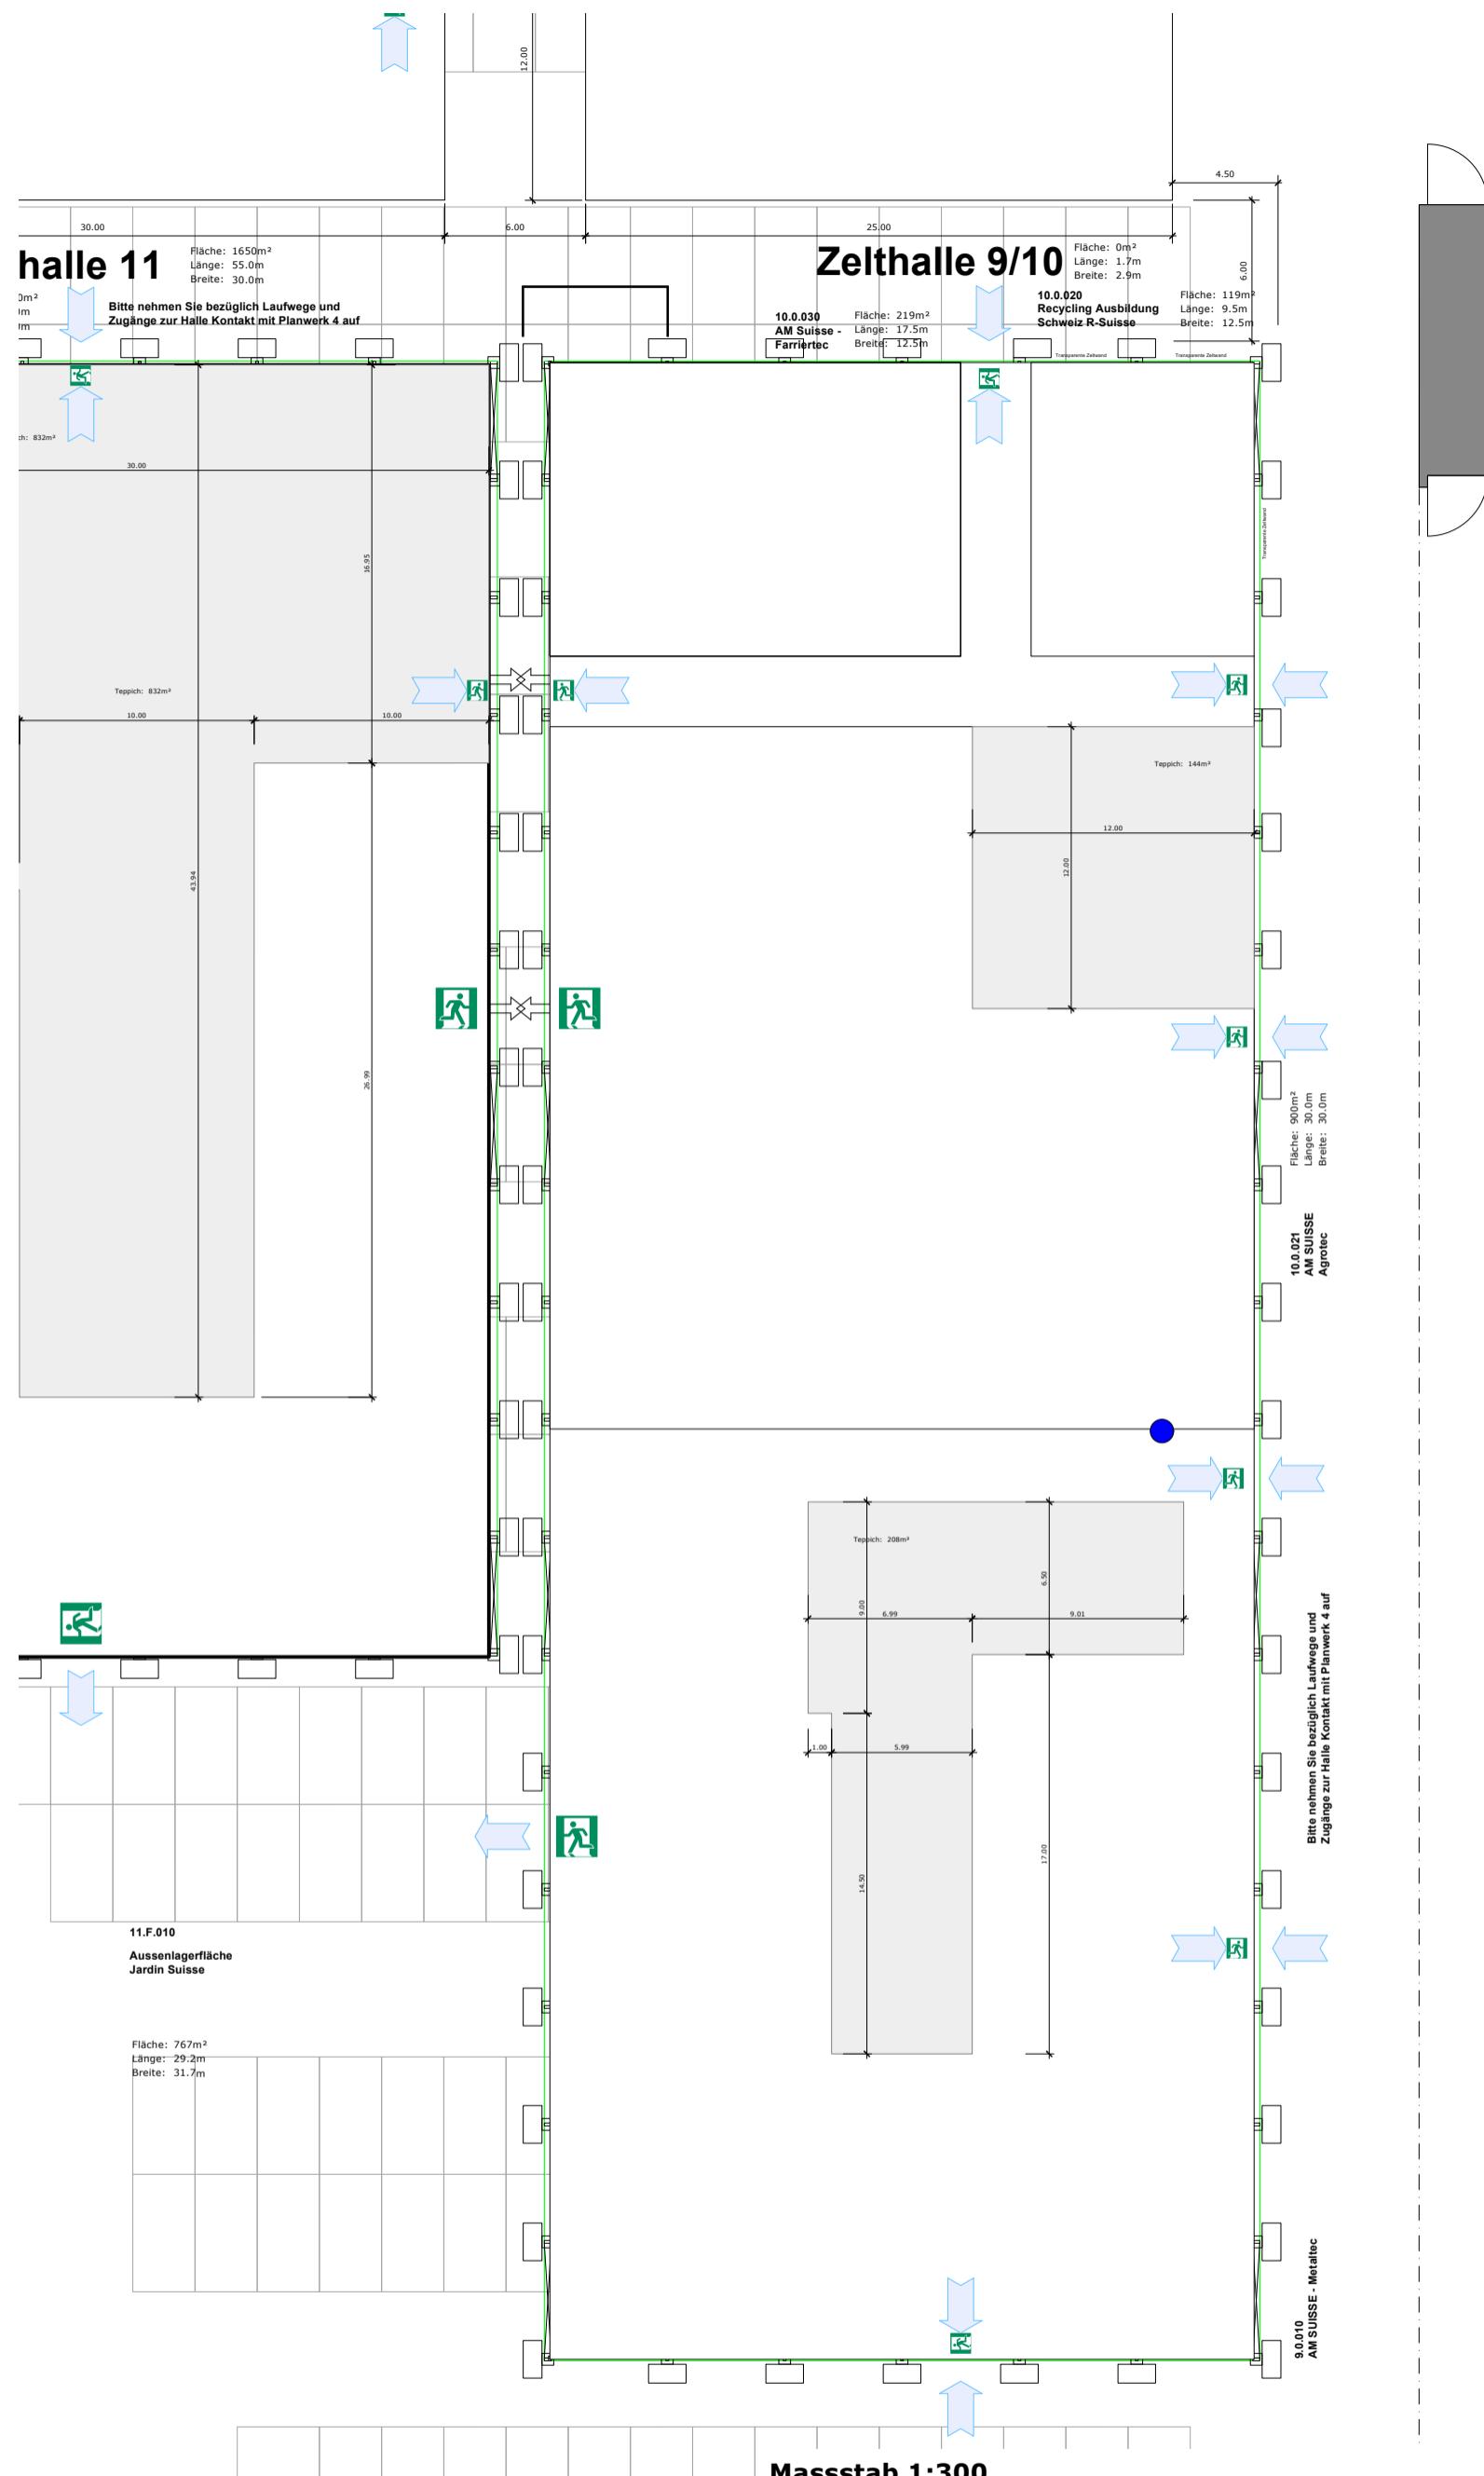

Kennzahlen

Zelthalle 9/10

Grundfläche: = 2550m²
 Hallenboden: = Parkplatz

Bodenbeschaffenheit: = Asphalt
 Gefälle: = 2.4%

Planinhalt
Teppichplan Zelthalle 9/10

Planversion / Datum
29.07.2025

Massstab
1:300

Projektleiter
S. Ulrich

Projekt
SwissSkills 2025

Durchführung
17.-21.09.2025

Kunde
SSK

Aufbau

Status
In Bearbeitung

Abbau

Location / Halle
9/10/11