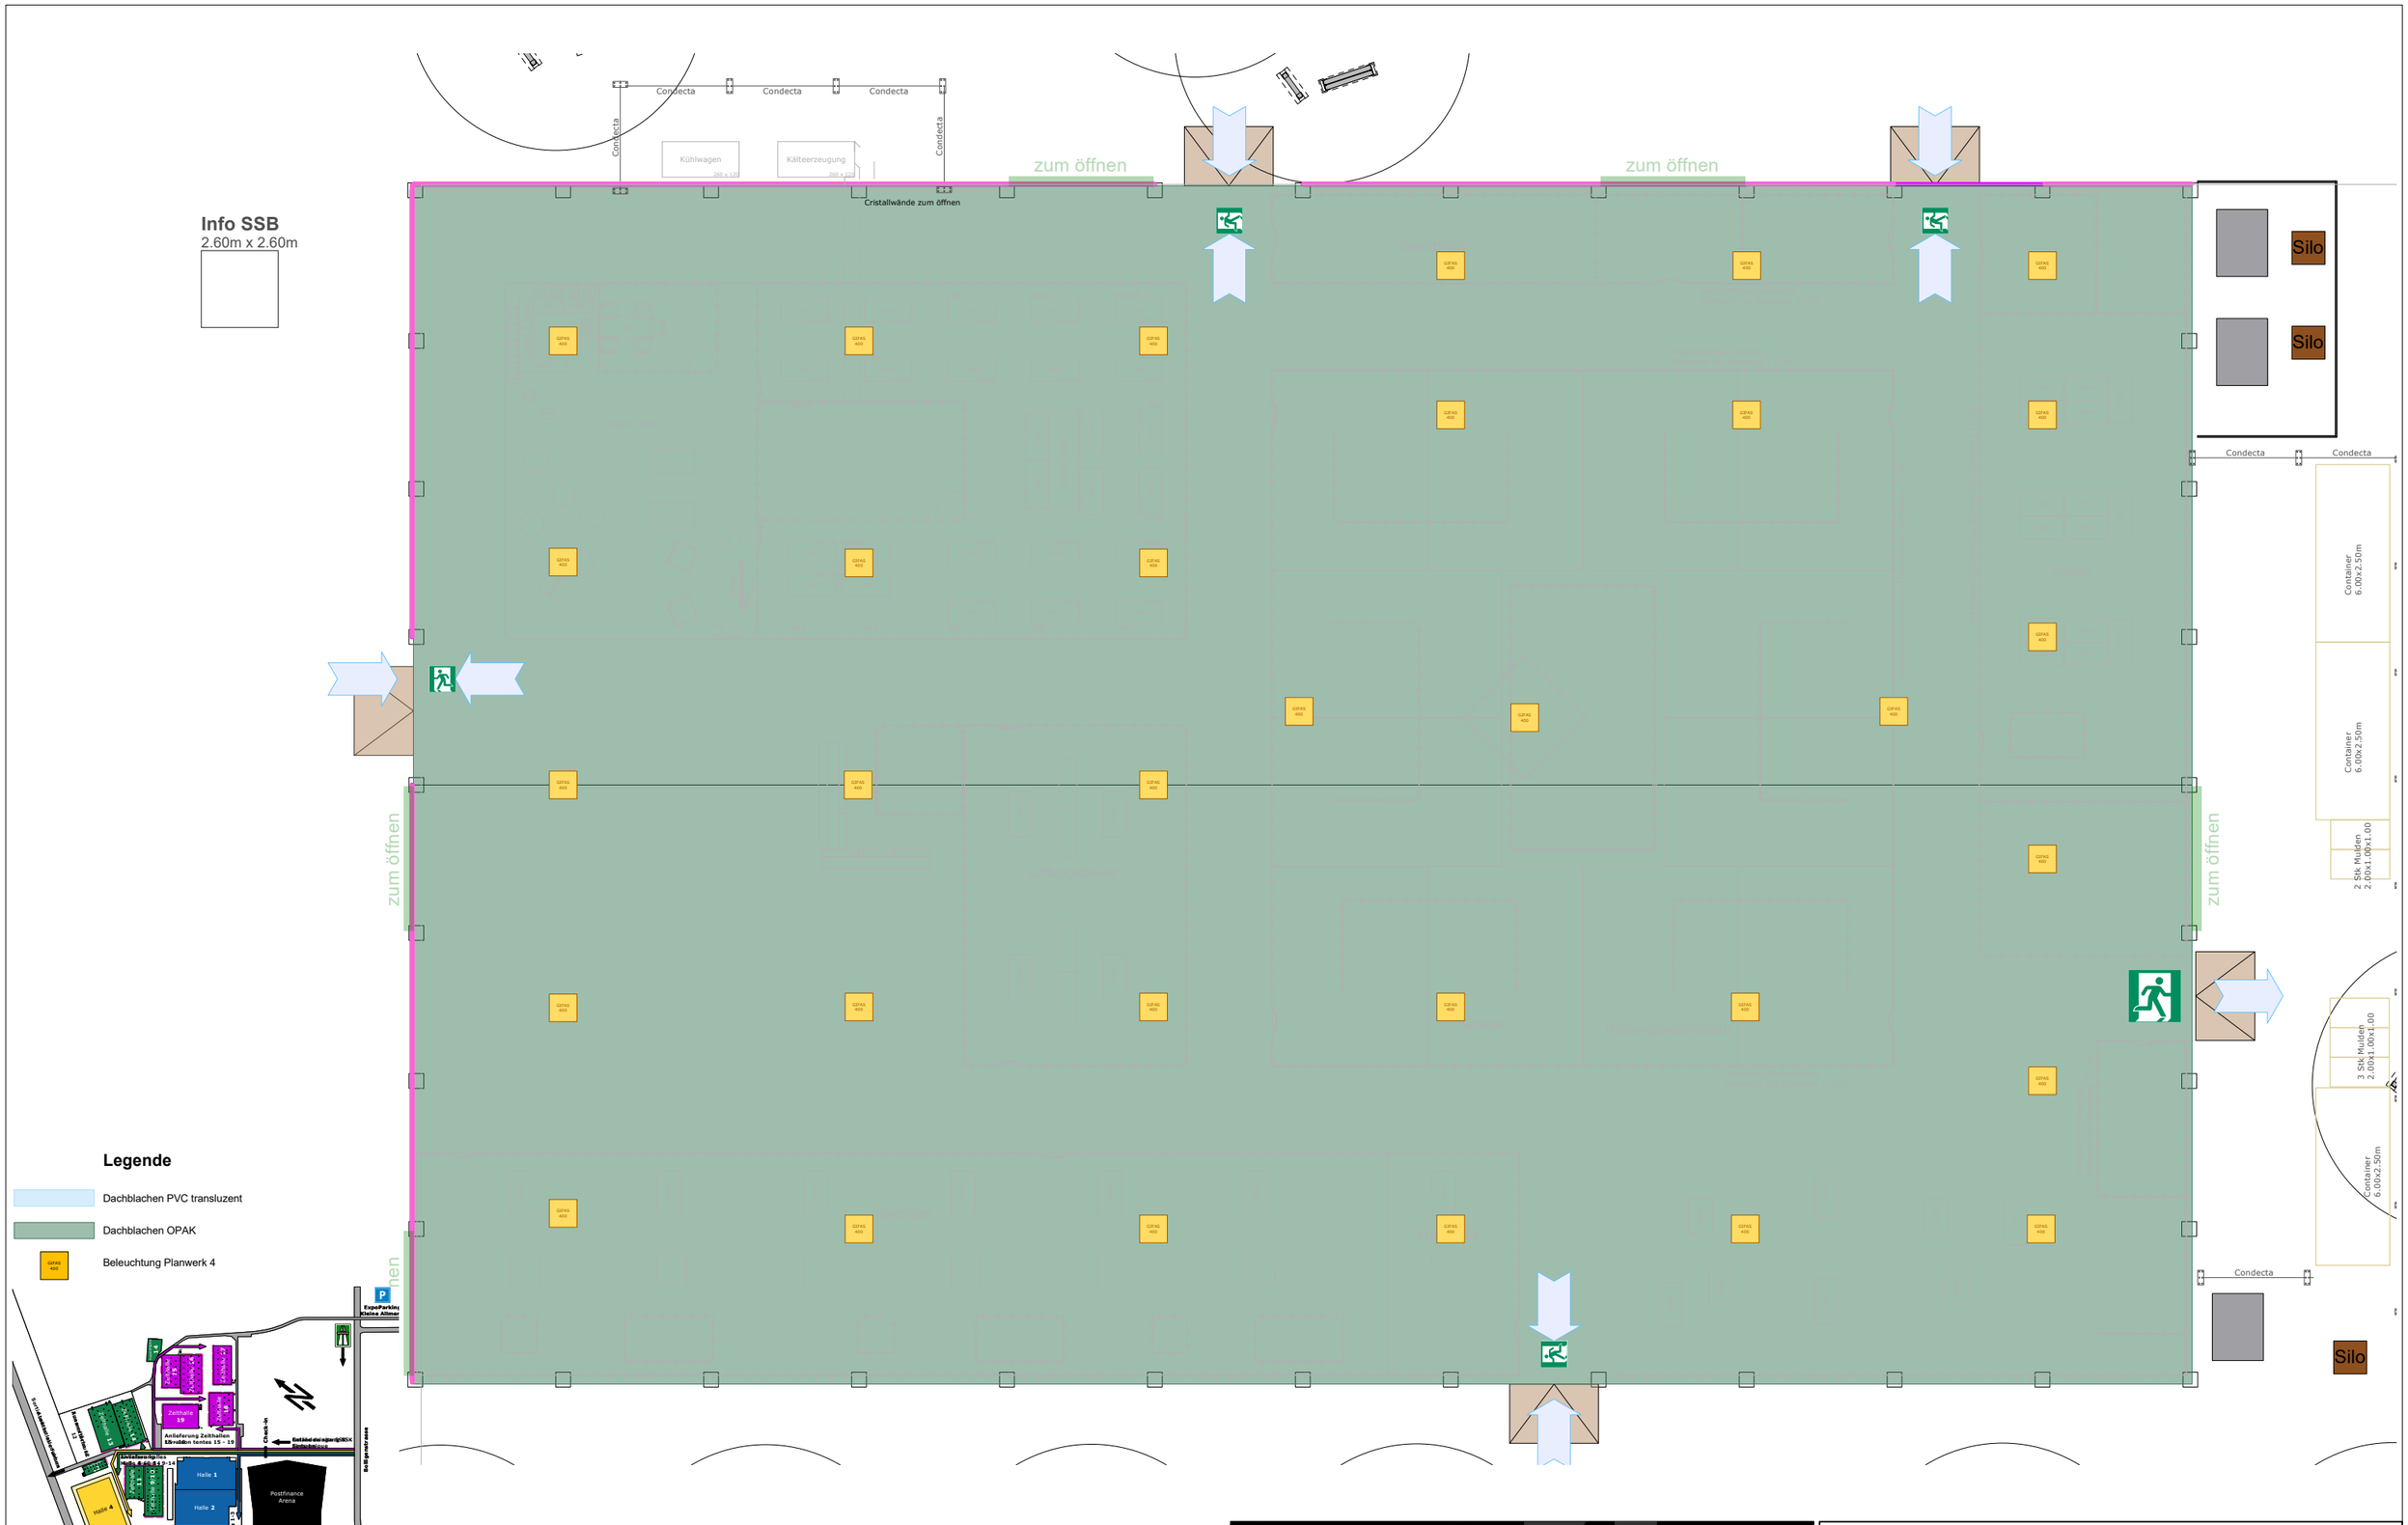

Planwerk 4		Projektleiter S. Ulrich	Projekt **SwissSkills 2025**	Durchführung **17.-21.09.2025**
Planinhalt **Zelthalle 19 Lampenplan**		Plan-Nr. 03	Kunde SSK	Aufbau
Planversion / Datum **30.07.2025**	Massstab 1:200 A3	Status In Bearbeitung	Location / Halle 19.0	Abbau