
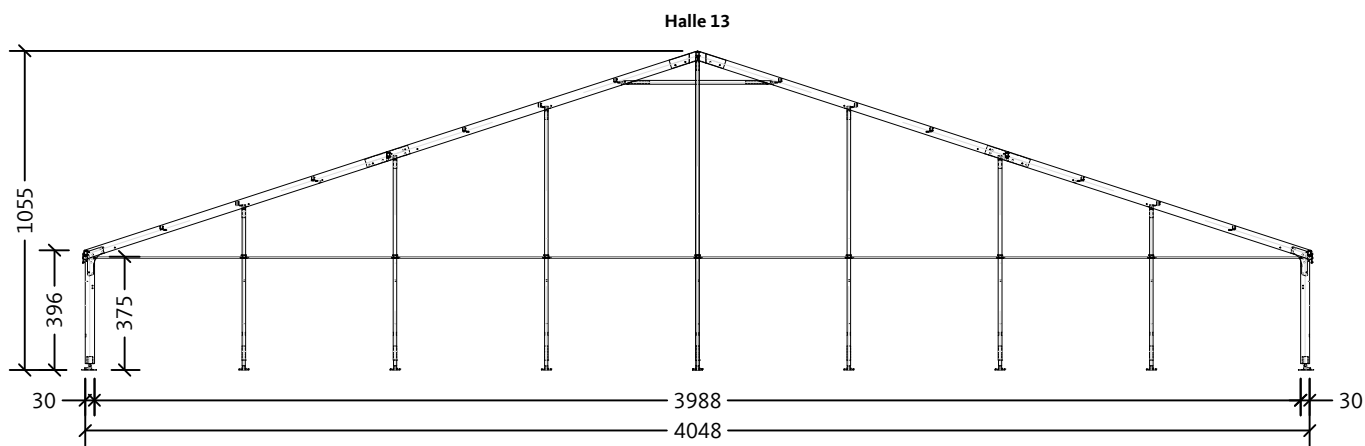


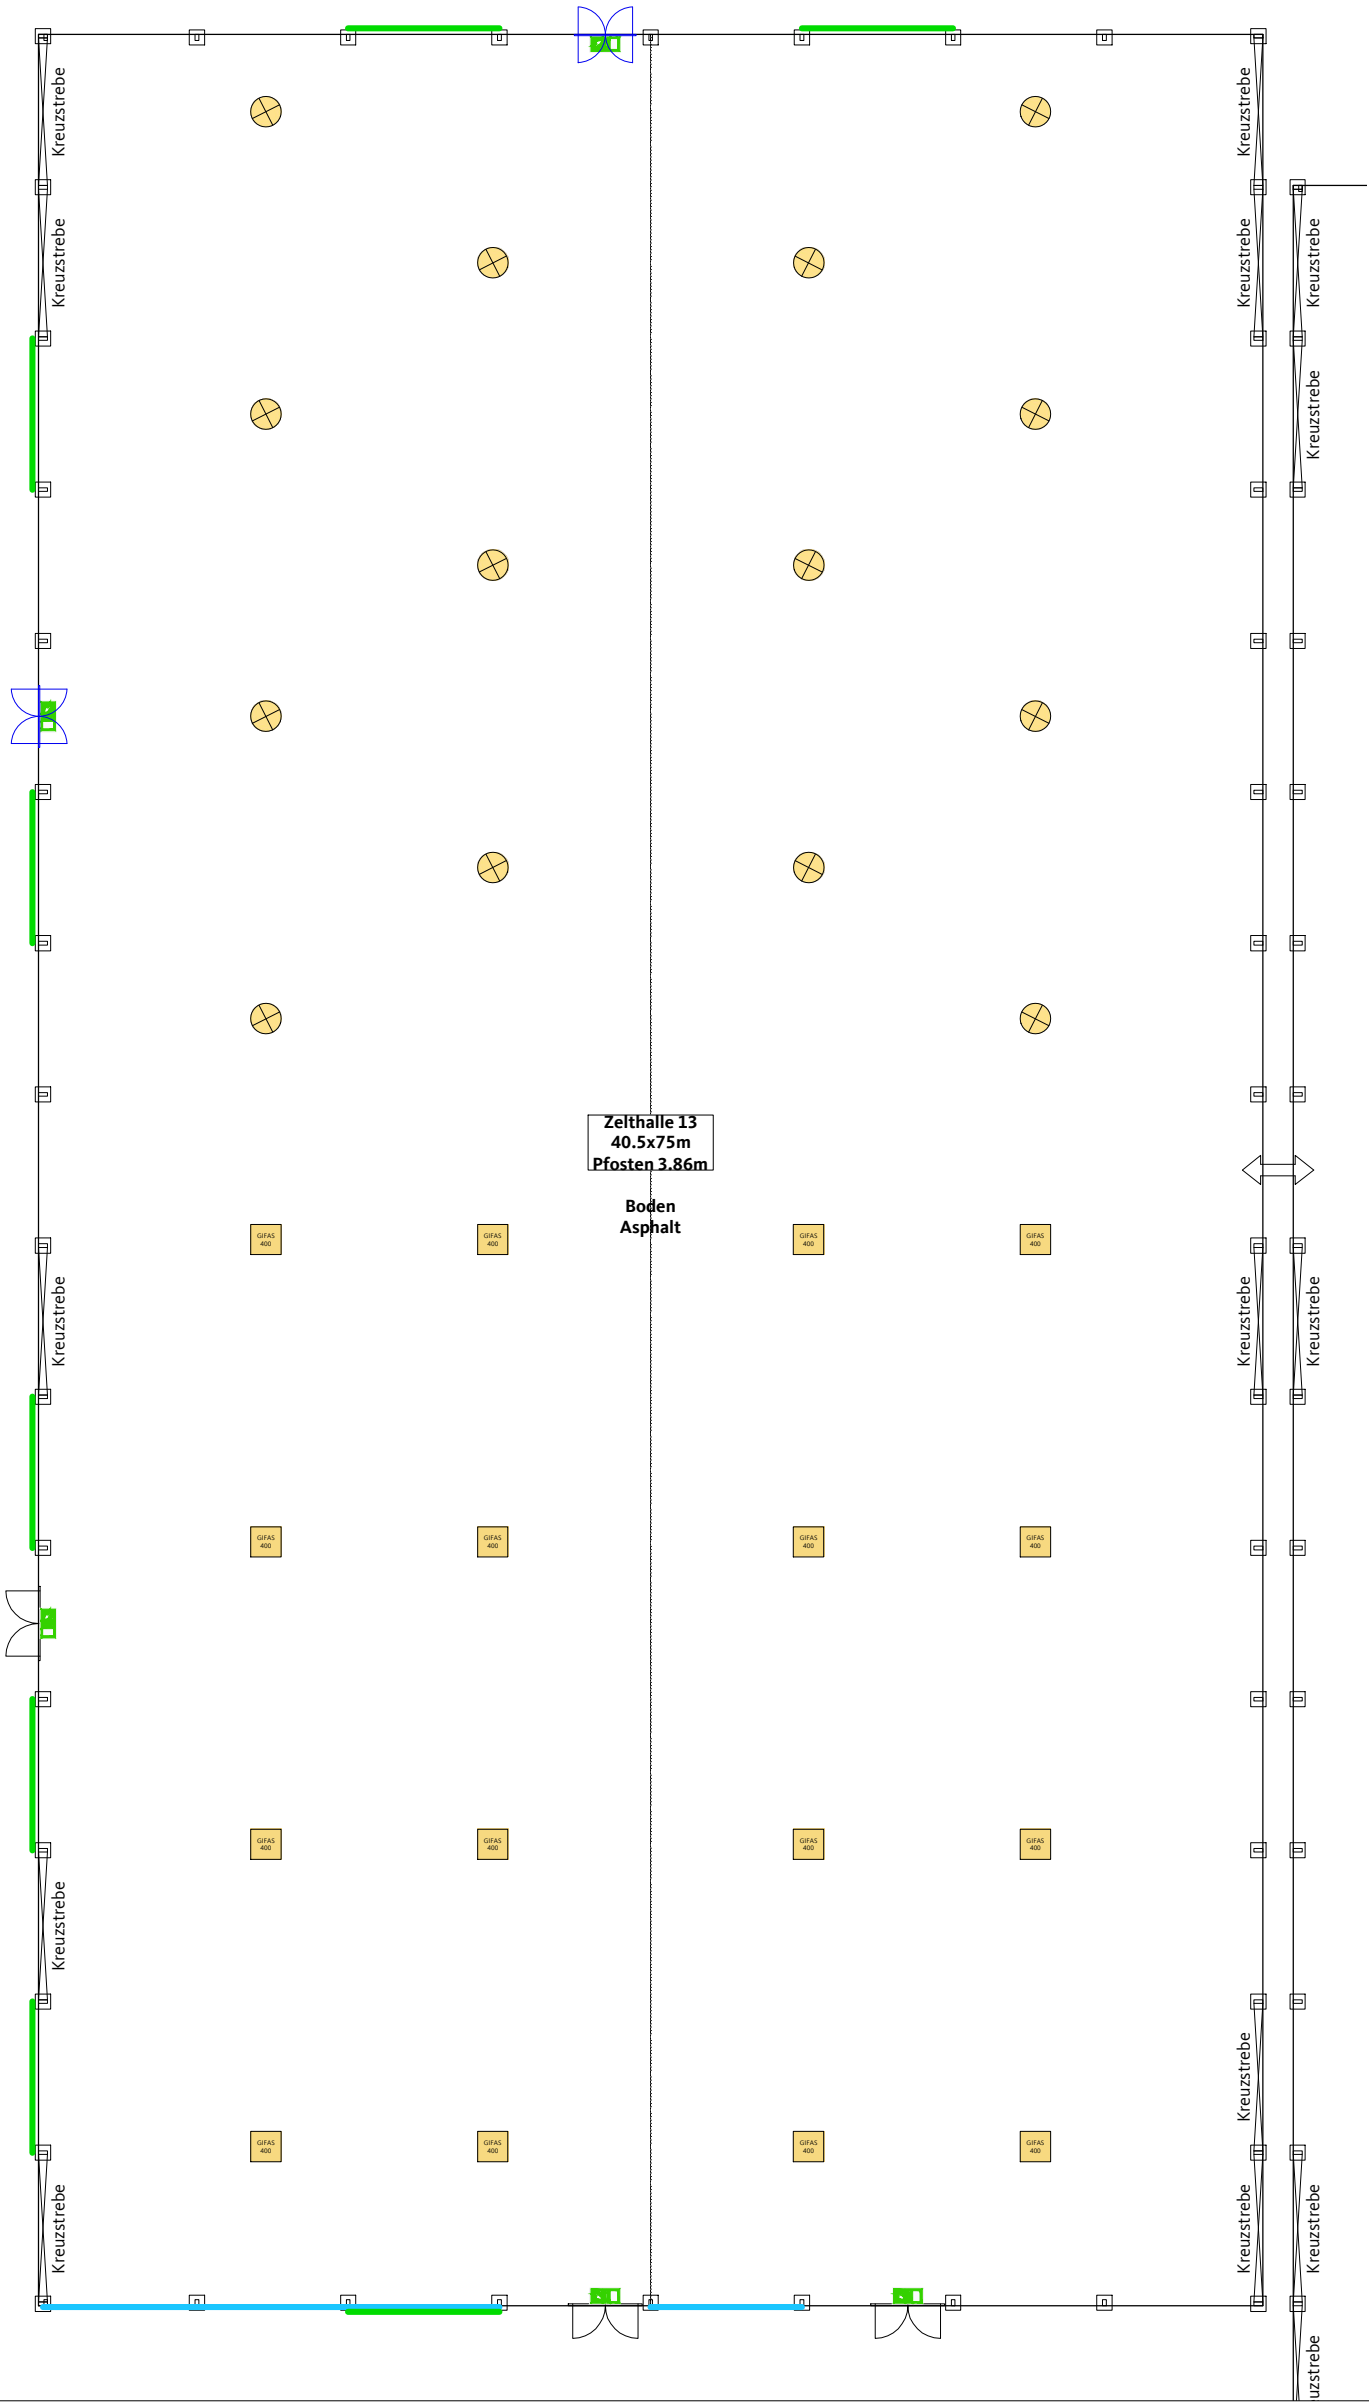

-  Zweiflügel-Glastür
-  Pendeltür BEX
-  Cristallblachen
-  Blachen geteilt
-  Beleuchtung
-  Beleuchtung SSK

BERNEXPO
GRUPE

Zelthalle 13

Messe / Veranstaltung	Halle
SSK25	13
Anlass-Datum	Zeichner / Abteilung
17. - 21.09.2025	thd / TPM
Massstab / Planformat	Datum / Version
1 : 250 / A3	03.07.2025 V6

Die Rechte dieses Dokuments obliegen der BERNEXPO AG.
Das Vervielfältigen und Weiterreichen muss genehmigt werden.